



PIANTA PIANO TERRA

- LEGENDA
- ▨ DESTINAZIONE ARTIGIANALE
 - ▨ DESTINAZIONE RESIDENZIALE
 - ▨ ALTRA PROPRIETA'


- SISTEMAZIONE ESTERNA ESISTENTE
PIANO QUOTATO
- ▨ EDIFICI ESISTENTI OGGETTO DI INTERVENTO
 - ▨ PORZIONE DI PROPRIETA' ENEL - NON OGGETTO DI INTERVENTO
 - - - PERIMETRO AMBITO DI INTERVENTO PDR "EX MULINO"

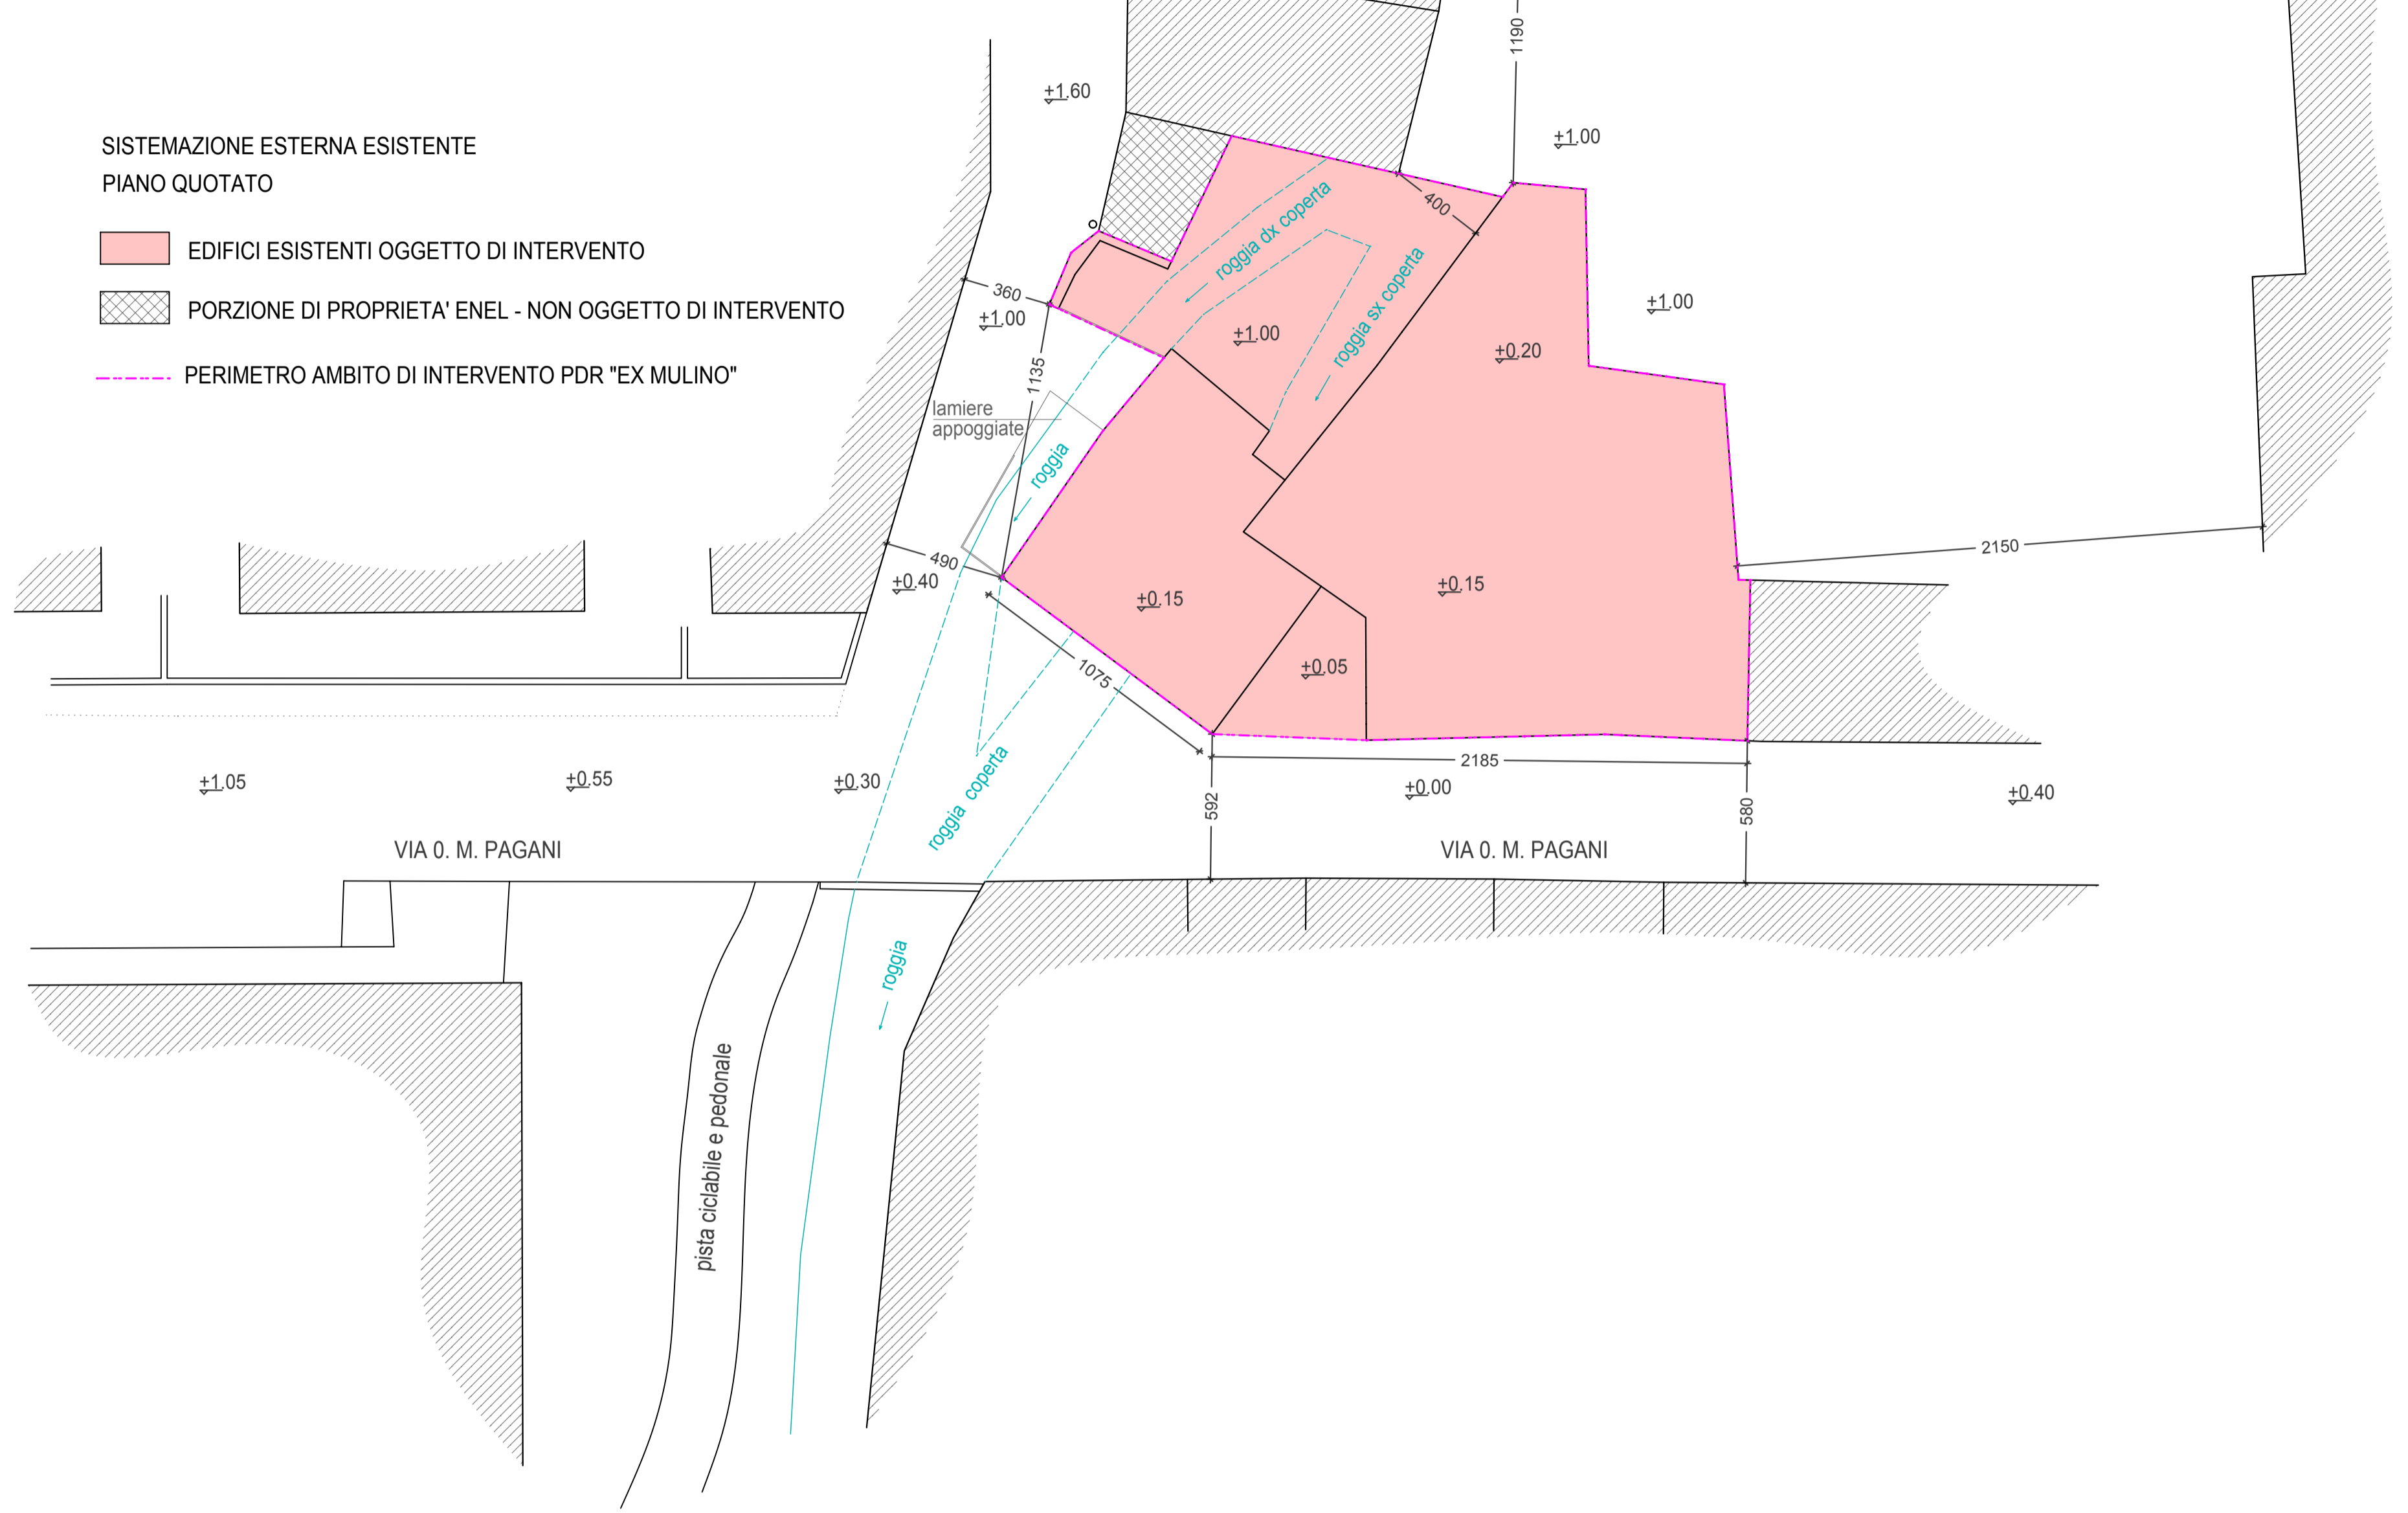

PIANTA PIANO PRIMO

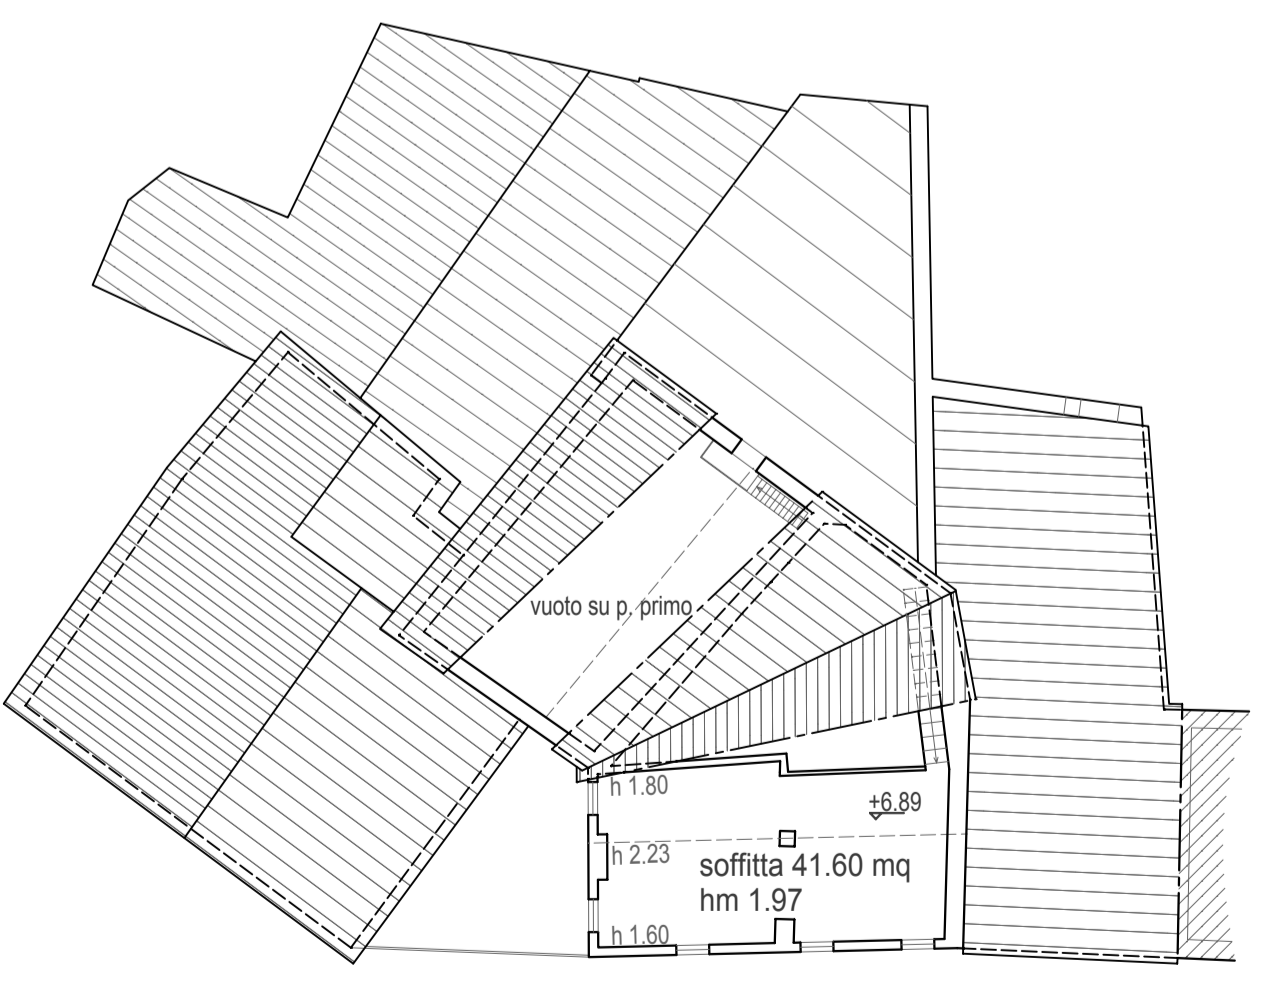

PIANTA PIANO SECONDO

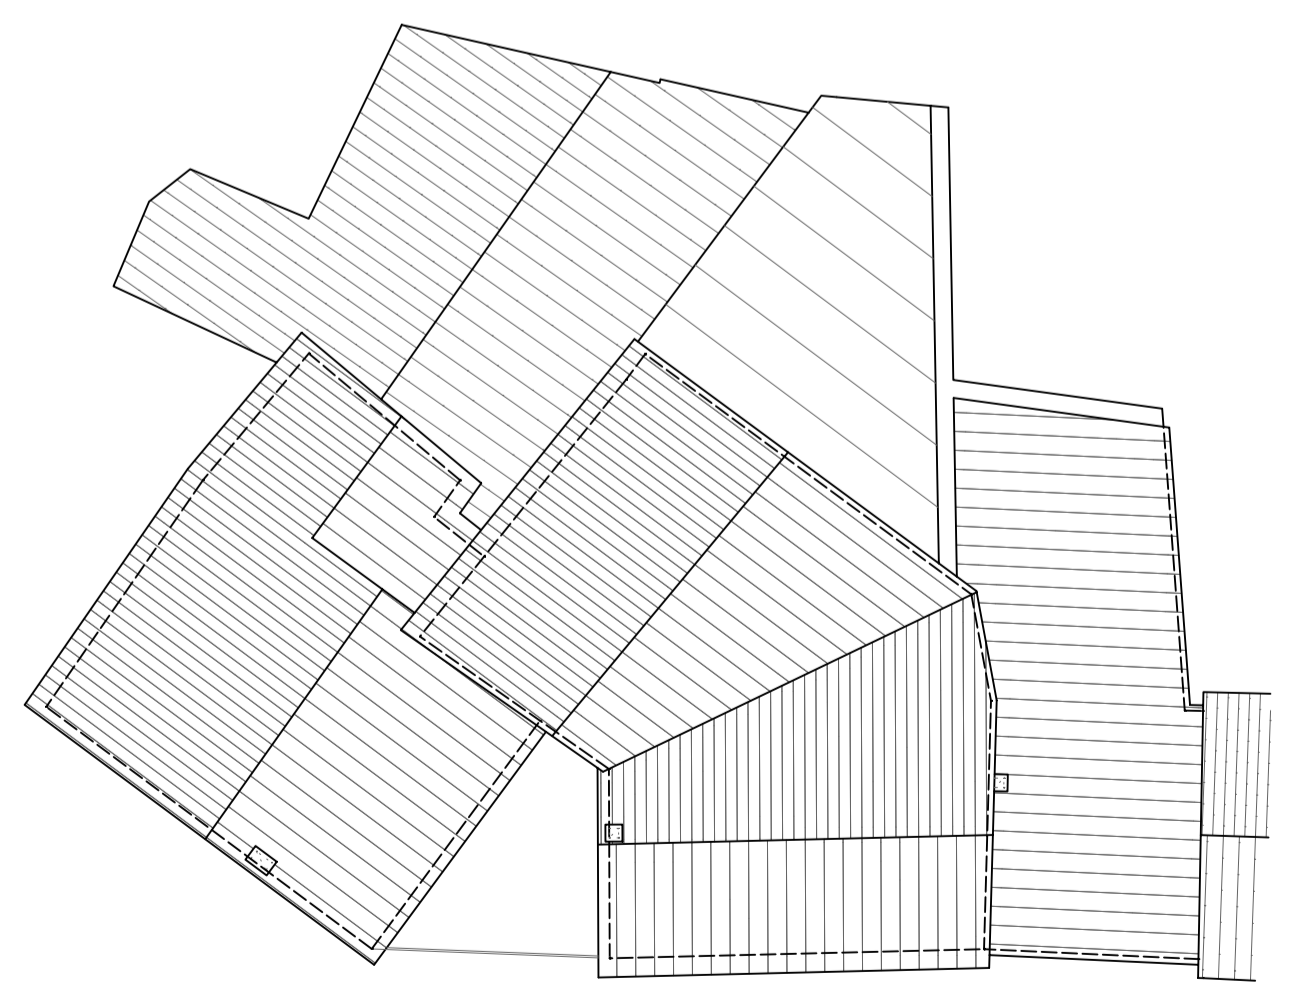

PIANTA COPERTURA

COMUNE DI ARZIGNANO VICENZA		
STUDIO DI ARCHITETTURA ARCH. LORENZO FRIGO	DITTA : VIERRE SRL VIA O. M. PAGANI	RILEVATO SISTEMAZIONE ESTERNA PIANTE SCALA 1:200
PIANO DI RECUPERO OTTOBRE 2019		1
STUDIO ARCH. FRIGO LORENZO CORSO MATTEOTTI, 33 TEL. 0444 671933 FAX 0444 457061		