


LINEA TELECOMUNICAZIONI - TUBO CORRUGATO IN HDPE DOPPIA PARETE PER CAVIDOTTO DN 125 - 450
 ILLUMINAZIONE PUBBLICA - TUBO CORRUGATO IN HDPE DOPPIA PARETE PER CAVIDOTTO DN 110 - 450
 LINEA ENEL - MT - TUBO CORRUGATO IN HDPE DOPPIA PARETE PER CAVIDOTTO DN 160 - 750
 LINEA ENEL - BT - TUBO CORRUGATO IN HDPE DOPPIA PARETE PER CAVIDOTTO DN 125 - 450
 TUBO IN GHISA SFEROIDALE DN 200
 ACQUA POTABILE - PROFONDITA' CM.100

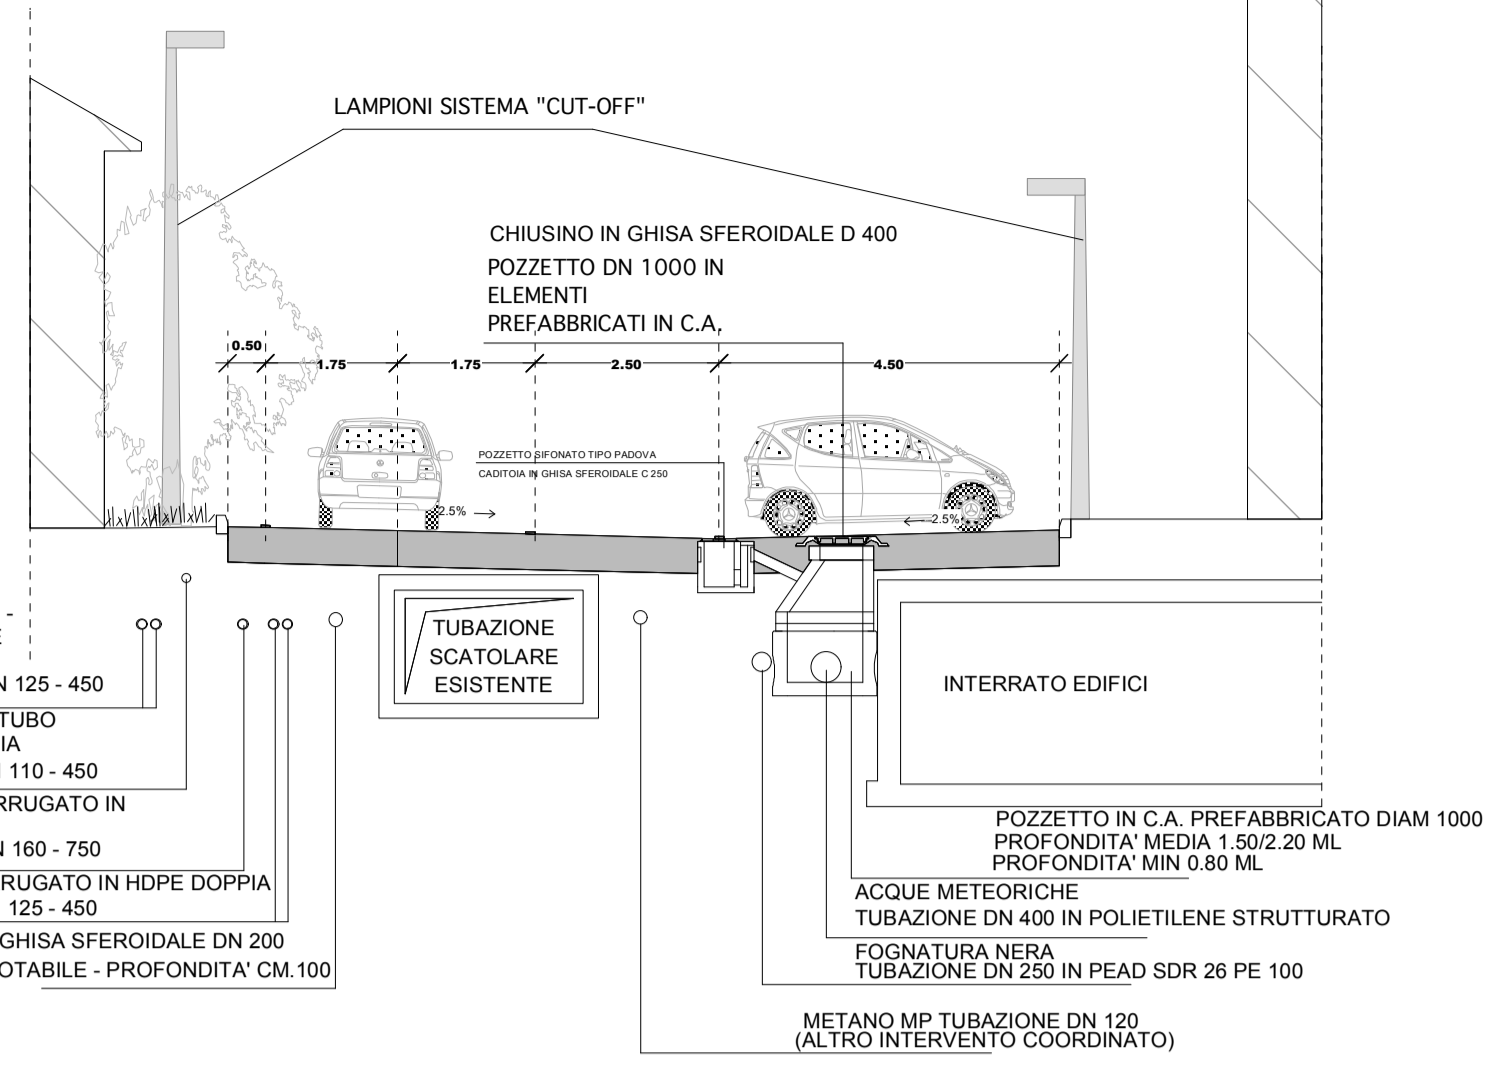

SEZIONE STRADALE 1-1 SCALA 1:100

- LEGENDA**
- PORZIONE URBANIZZAZIONI GIÀ REALIZZATE O IN FASE DI REALIZZAZIONE
 - LIMITE DEL PP
 - RETE ENERGIA ELETTRICA BASSA TENSIONE
 - RETE ENERGIA ELETTRICA MEDIA TENSIONE
 - RETE FIBRA OTTICA
 - RETE TELECOM
 - RETE METANO
 - RETE ILLUMINAZIONE PUBBLICA
 - RETE ACQUE METEORICHE
 - RETE FOGNARIA
 - RETE ESISTENTE
 - INIZIO RETE TECNOLOGICA DI PROG.
 - SENSO DI DEFLUSSO
 - CADITOIE
 - POZZETTI INNESTO E CONLUENZA
 - POSIZIONE NON VINCOLANTE CABINE ELETTRICHE FUORI TERRA
 - POSIZIONE NON VINCOLANTE CABINE ELETTRICHE INTERRATE
 - TONINATURA "ROGGIA DEI CAPPUCINI"

P.P. LA ROGGIA

asa studioalbanese
 vicenza 36100 contrà Pusterla 12
 milano 20134 via ventura 15
 tel +390444996000
 fax +390444996044 - fax nit +3903226412738
 info@studioalbanese.it - www.studioalbanese.it

P.IVA / C.F. / Registro Imprese V0220900247
 REA n. 200844 - Capitale Sociale € 99.000,00 i.v.

PROGETTAZIONE
ASA Studio Albanese s.r.l.
 Contrà Pusterla 12, 36100 Vicenza

DIREZIONE LAVORI
 Corso Matteotti 33, 36071 Arzignano (VI)

DIREZIONE ARTISTICA
Flavio Albanese
 Contrà Pusterla 12, 36100 Vicenza

PROPRIETÀ
Immobiliare Brusaroscio s.r.l.
Edica s.r.l.
 via quarta strada, 7-Arzignano-VI / via lago di Fimon, 1-Chiampo-VI

CARICABENTRANTE
Immobiliare Brusaroscio s.r.l.
Edica s.r.l.
 via quarta strada, 7-Arzignano-VI / via lago di Fimon, 1-Chiampo-VI

IMPIANTI MECCANICI

IMPIANTI ELETTRICI

ANTINCENDIO

CALCOLO STRUTTURE

IMPRESA
NARDI s.p.a.
 Via Lago di Fimon n.1 - Chiampo - Vicenza

DATA
14 Gennaio 2011

AGGIORNAMENTO OS DEL
18 Aprile 2012

REFERENTE PROGETTO
 Arch. Simone Matteazzi

FILE
 MST_PP_DS_A_1_2_04

LAVORO
 PROGETTO PER
Piano particolareggiato Residenza LaRoggia

TAVOLA
 RETI TECNOLOGICHE - NERE E METEORICHE STRADA

SCALA 1:500-1:100 PP_DS

13