


Confini Comunali
Aree d'espansione o trasformazione soggette a strumenti attuativi non approvati

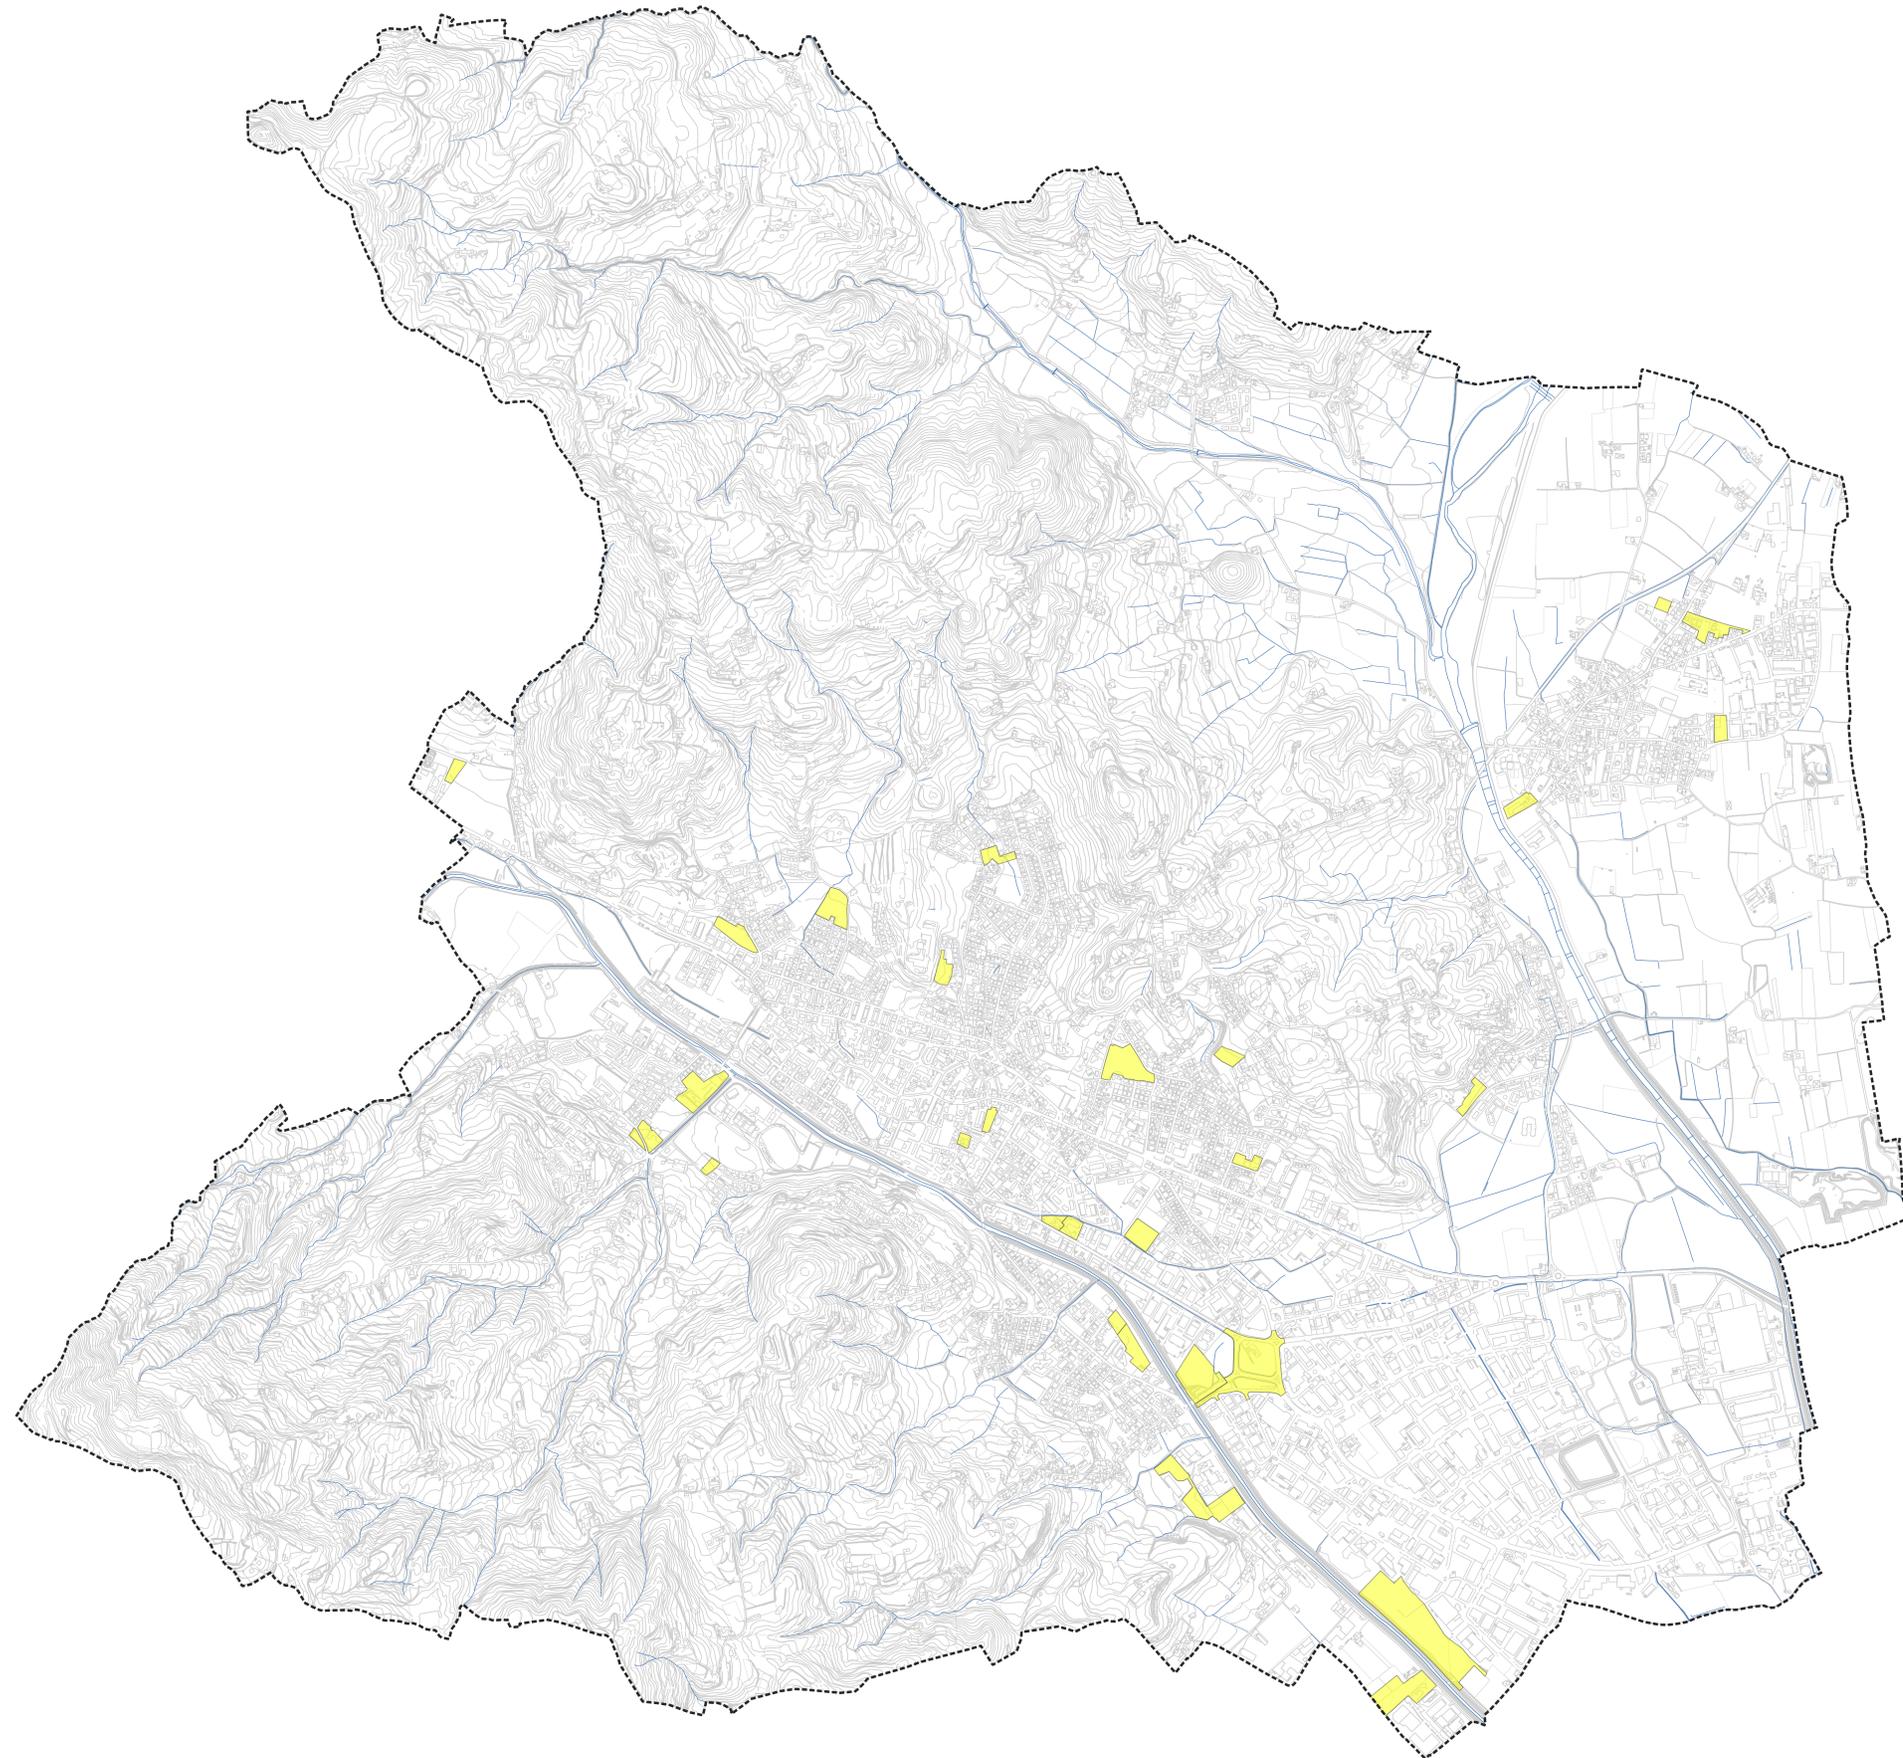

	CITTÀ di ARZIGNANO Provincia di Vicenza <small>SETTORE GESTIONE DEL TERRITORIO - COMUNE DI ARZIGNANO Piazza Libertà, 32 - 36072, Arzignano (VI) www.comune.arzignano.vi.it - e-mail: urbanistica@comune.arzignano.vi.it</small>
5/GdT 2024 - Avviso Pubblico	
Avviso pubblico per la richiesta di proroga relativa ad aree di espansione soggette a strumenti attuativi non approvati	
	<small>Sindaco Alicia Bevilacqua Assessore Urbanistica, Edilizia Privata Dott. Riccardo Masiero Progettista - Coordinatore e Responsabile del Procedimento Direttore Area Gestione del Territorio Arch. Alessandro Mascarello Collaboratori interni alla progettazione: Dott. Niccolò Dalla Costa</small>
Aree di espansione e trasformazione soggette a strumenti attuativi non approvati	
ARZIGNANO PAT + PI PRC <small>PIANO REGIONALE COMUNALE</small>	
PRC PIANO DEGLI INTERVENTI - GENNAIO 2024	