CITTA' DI ARZIGNANO

Provincia di Vicenza

Piano di Recupero Castello

STATO DI FATTO

Sindaco
Dr. Giorgio Gentilin

Assessore Urbanistica, Edilizia Privata
Ing. Umberto Zanetta

Progettista e
Responsabile del Procedimento
Dott. Arch. Pianf. Andrea del Santoro
Arch. Alessandro Mascardo

Collaborazione esterna alla progettazione
Arch. Ventura Fonzo
Arch. Nicola Sacco

Collaborazione esterna alla progettazione
Geom. Paolo Fonzo

Comune di Arzignano
Piazza Libertà, 11 - 36071
Arzignano (VI)
Tel. 0444 476300 - Fax 0444 451413
urbanistica@comune.arzignano.vi.it

Prospetti e individuazione fotografica T02

ARZIGNANO P&R

CASTELLO DI ARZIGNANO - APRILE 2011

Prospetti Piazzale della Vittoria Scala 1:100

Planimetria generale

Scala 1:2000

Prospetti Piazzale della Vittoria Scala 1:100

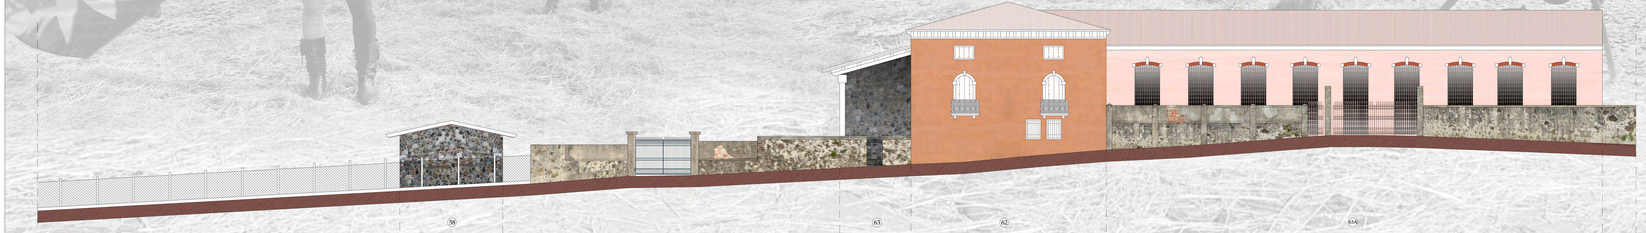

Prospetti via Poggio di Giano Scala 1:100

6

7

8

9

10

11

11B

12

13

14

15

16

17

20

21

22

23

24

25

26

28

58

62

63

63A