CITTA' DI ARZIGNANO

Provincia di Vicenza

Piano di Recupero Castello

STATO DI FATTO

Sindaco
Dr. Giorgio Gentilin

Assessore Urbanistica, Edilizia Privata
Ing. Leopoldo Zanella

Progettista
Responsabile del Procedimento
Dirigente Settore Gestione del Territorio
Arch. Alessandro Visacardio

Collaboratori interni alla progettazione
Arch. Nicola Fantoni
Geom. Stefano Bonato

Collaborazione esterna alla progettazione
Arch. Giulio Franceschi

Comune di Arzignano
Piazza Libertà, 12 36071
Arzignano (VI)
www.comune.arzignano.vi.it
lavoripubblici@comune.arzignano.vi.it

Prospetti e individuazione fotografica — T03

ARZIGNANO PdR

CASTELLO DI ARZIGNANO - APRILE 2011

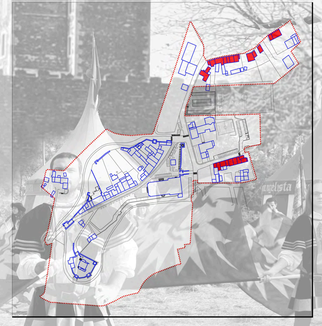

Planimetria generale

Scala 1:2000

Prospetti via Pozzetti — Scala 1:100

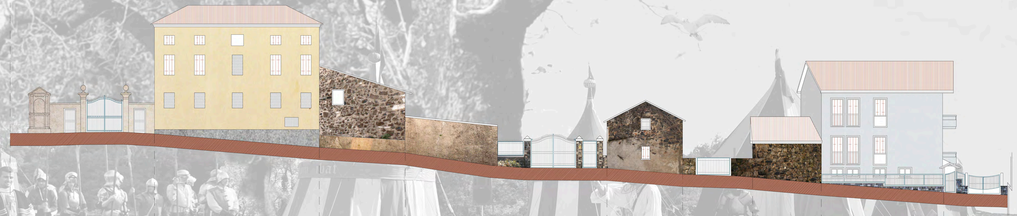

Prospetti via Poggio di Giano — Scala 1:100

Prospetti via Poggio di Giano — Scala 1:100

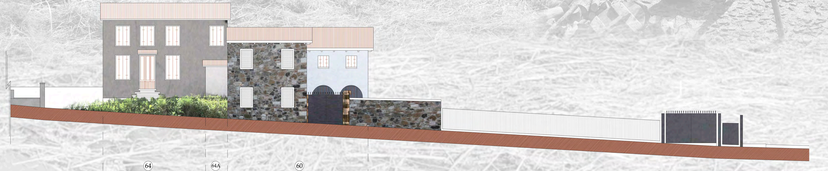

Prospetti via Poggio di Giano — Scala 1:100