


Legenda:

- Aree verdi residenziali
- Marciapiede
- Parcheggi pubblici
- Alberi
- Arbusti
- Area verde pubblico
- Aree Verde Pubblico di mitigazione ambientale
- Panchina / cestino

TIPOLOGIE DI ESSENZE ARBOREE:

	Nome botanico	Nome comune
1		Prato verde
2	Laurus nobilis	Alloro
3	Morus alba	Gelsò bianco
4	Corylus Avellana	Nocciolo
5	Lagerstroemia indica	Mirto crespò
6	Hibiscus syriacus	Ibisco cinese
7	Laburnum anagyroides	Maggiociondolo

SEZIONI scala 1:200/1:200

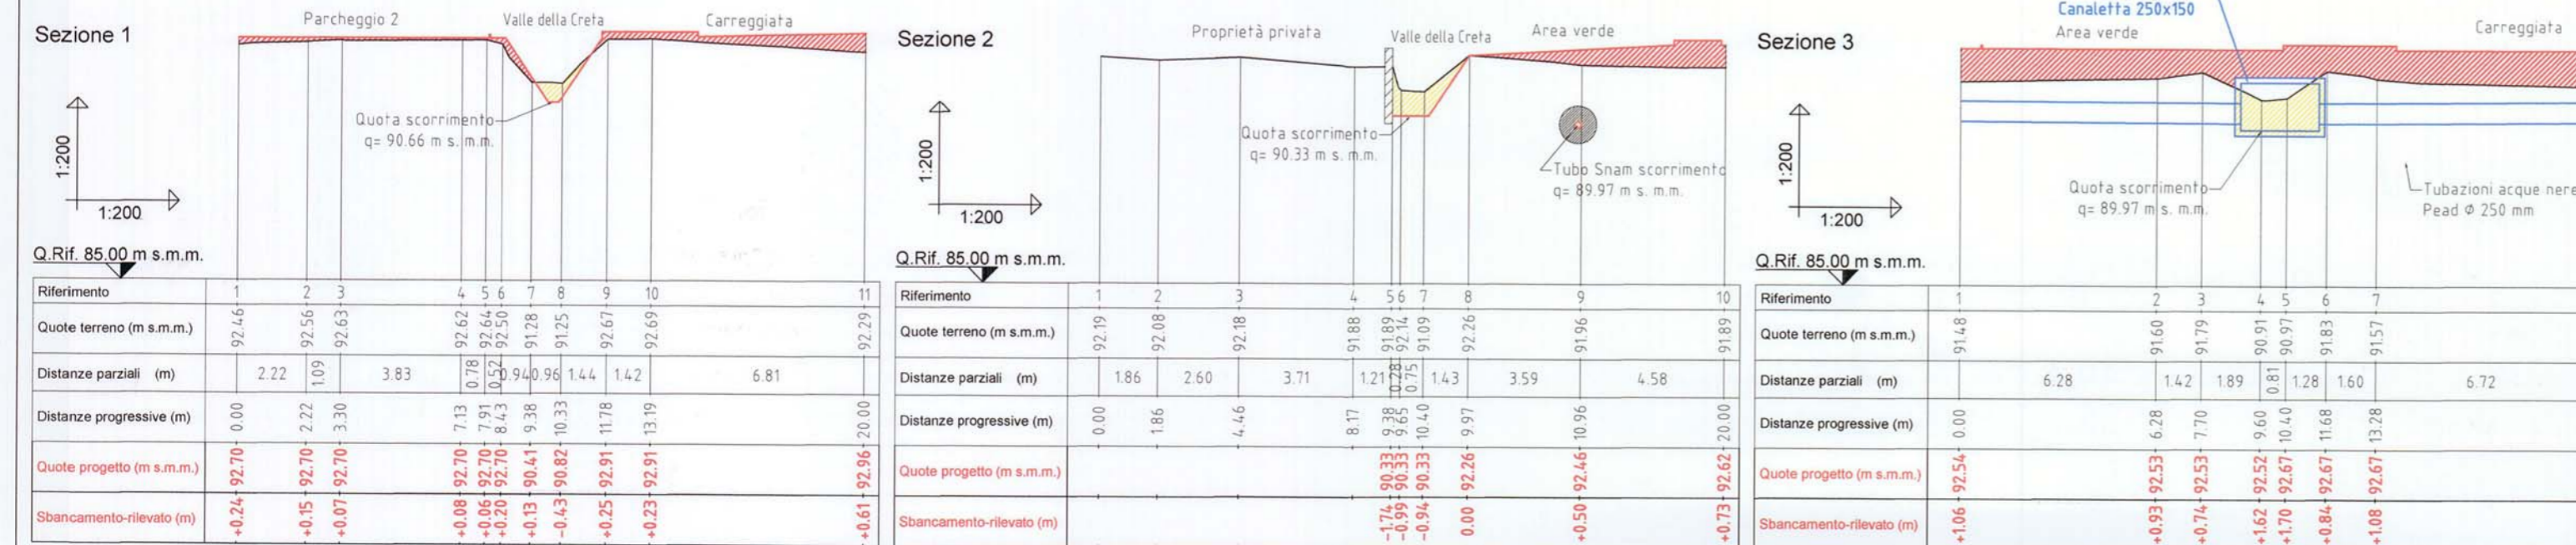

COMMITTITI:

**COMUNE DI ARZIGNANO**  
PROVINCIA DI VICENZA

Studio S.A.G.E.I.  
INGEGNERIA & ARCHITETTURA

Sede:  
Via Lucania n° 8  
36071 Arzignano (VI)  
Tel. 0444/670399 - Fax 0444/451123  
C.F. - P.I.V.A. 02571980248  
E-mail: info@sagel.com  
Web: www.sagel.com

Sede di Padova:  
Riviera A. Mussato n° 87  
Tel.-Fax. 049/8765330

**CITTA' DI ARZIGNANO**  
UFFICIO PROTOCOLLO  
A 06 A60. 2013

**PIANO PARTICOLAREGGIATO**  
"ZONA ARTIGIANALE  
SAN BORTOLO"  
ZONA D2 n°8012 - Sub 1

**PROGETTO**  
URBANISTICO

PROGETTISTA:  
Studio Associato SAGEI  
Ing. Lorenzo Gentilin  
Ing. Antonio Molon  
arch. Romina Concato  
Ing. Fabio Lovato

APPROVATO:  
VERIFICATO: Ing. L. GENTILIN - Arch. R. CONCATO  
REDATTO: Ing. M. BOSCHETTI  
DATA: MAGGIO 2012  
REVISIONE: 00  
FILE: D08LG001-DEF-005-OVEST-RO.DWG  
COD. ELABORATO: D08LG001-DEF-A-0011-RO  
CONTENUTO TAVOLA: Planimetria opere a verde

APPROVATO: