


PIANO DI INTERVENTO N°C2 8043

Mapp.li	Sup.	Mapp.li	Sup.
1371 p	322	1486	225
1434 p	30	1488	10
1474	17		
1476 p	63		
1477 p	7		
1481 p	35		
1482 p	151		
1484	124		
1485	2.176		
Totale sup. 3.160 mq			

MARCIAPIEDE VIA RIORTORTO

1302 p	209
1470 p	
1465 p	
1483 sub 7	

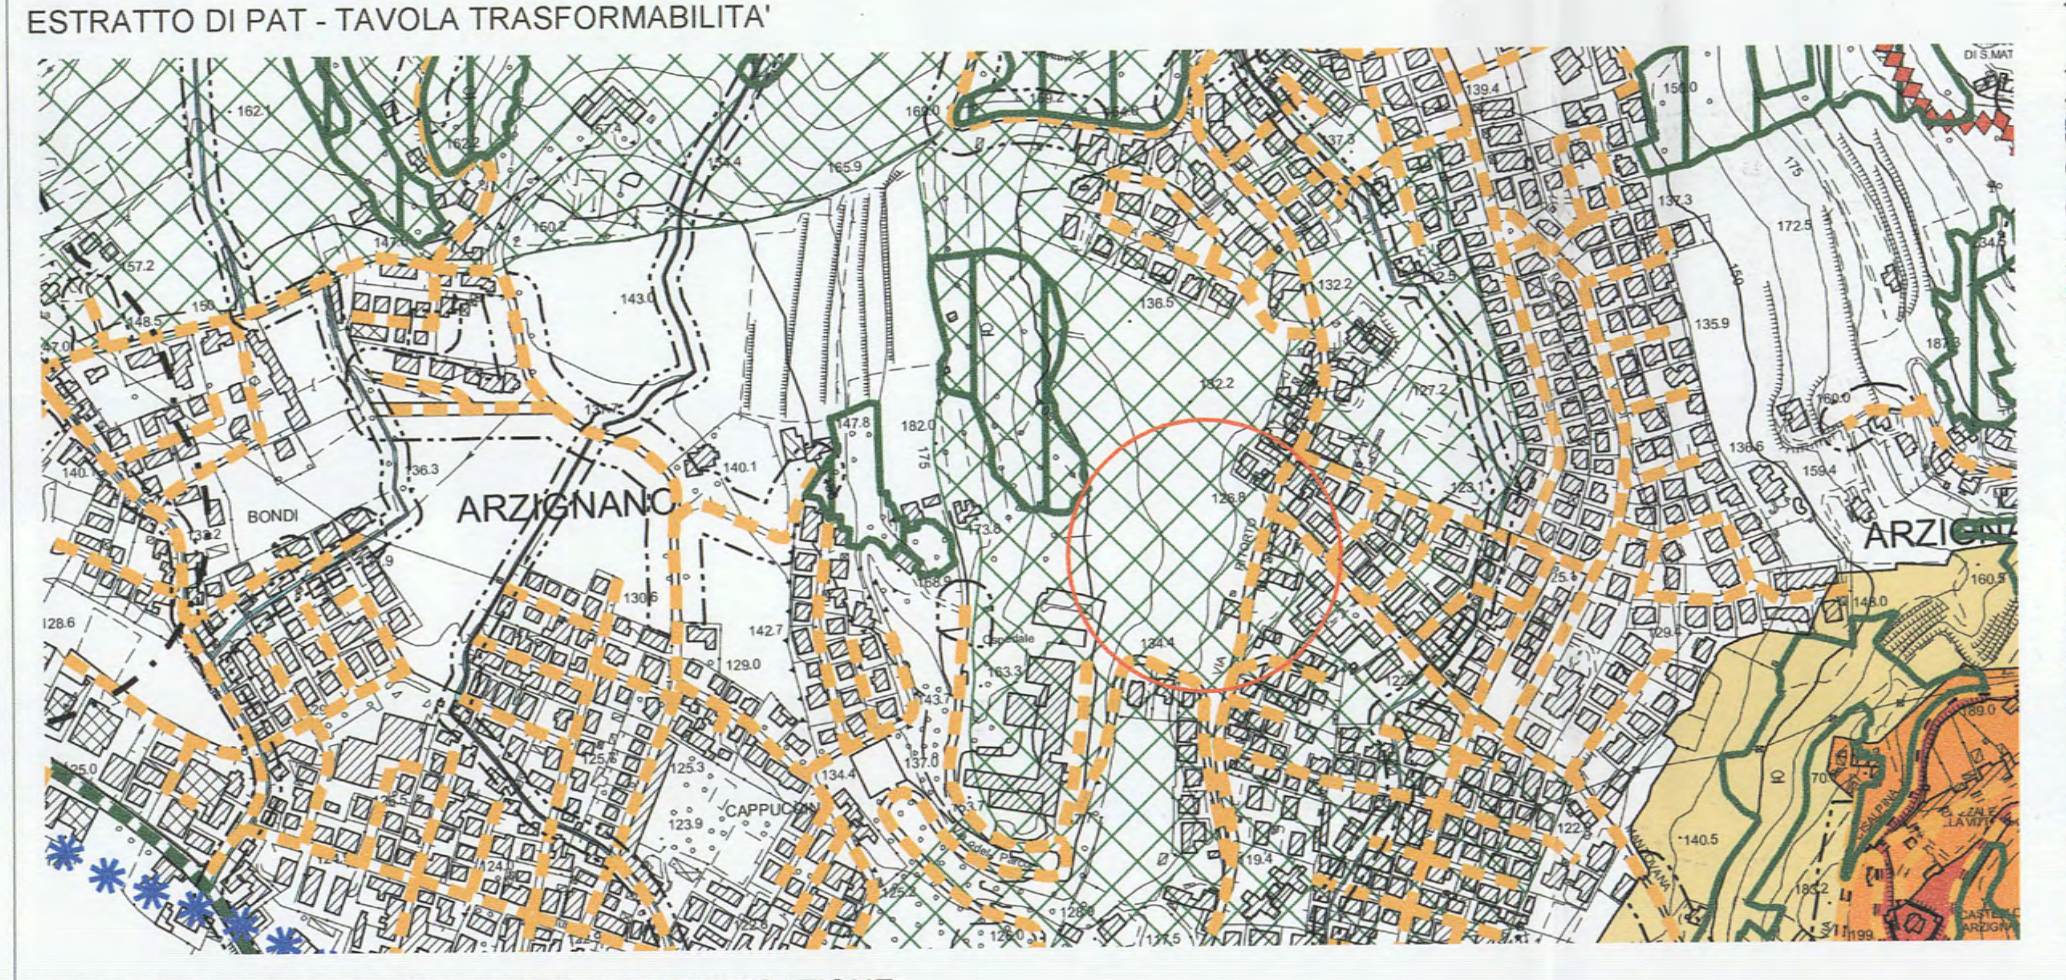

COMUNE DI ARZIGNANO VICENZA

STUDIO DI ARCHITETTURA ARCH. LORENZO FRIGO	DITTA : IL GRIFO S.R.L.	PIANO DI INTERVENTO VIA RIORTORTO ISOLATO N° C2 8043
PROG. - D.D.L.L. Conservatori Provinciali Vicenza LORENZO FRIGO n° 171	COMMITTENTE IL GRIFO SRL (Via del Lavoro, 49 3607 - ARZIGNANO (Vicenza)) Tel. 0444/777777 Fax 0444/451504 Cod. p. 0444/777777 Info: www.grifo.it	STATO DI FATTO PROFILI ESTRATTO PAT E P.I. PLAN. CATASTALE SCALA 1:500 - 1:2000 - 1:5000
sostituzione	18.03.2015	
	DICEMBRE 2014	
		di 5

1

TAU 51