




SEZIONE 1-1

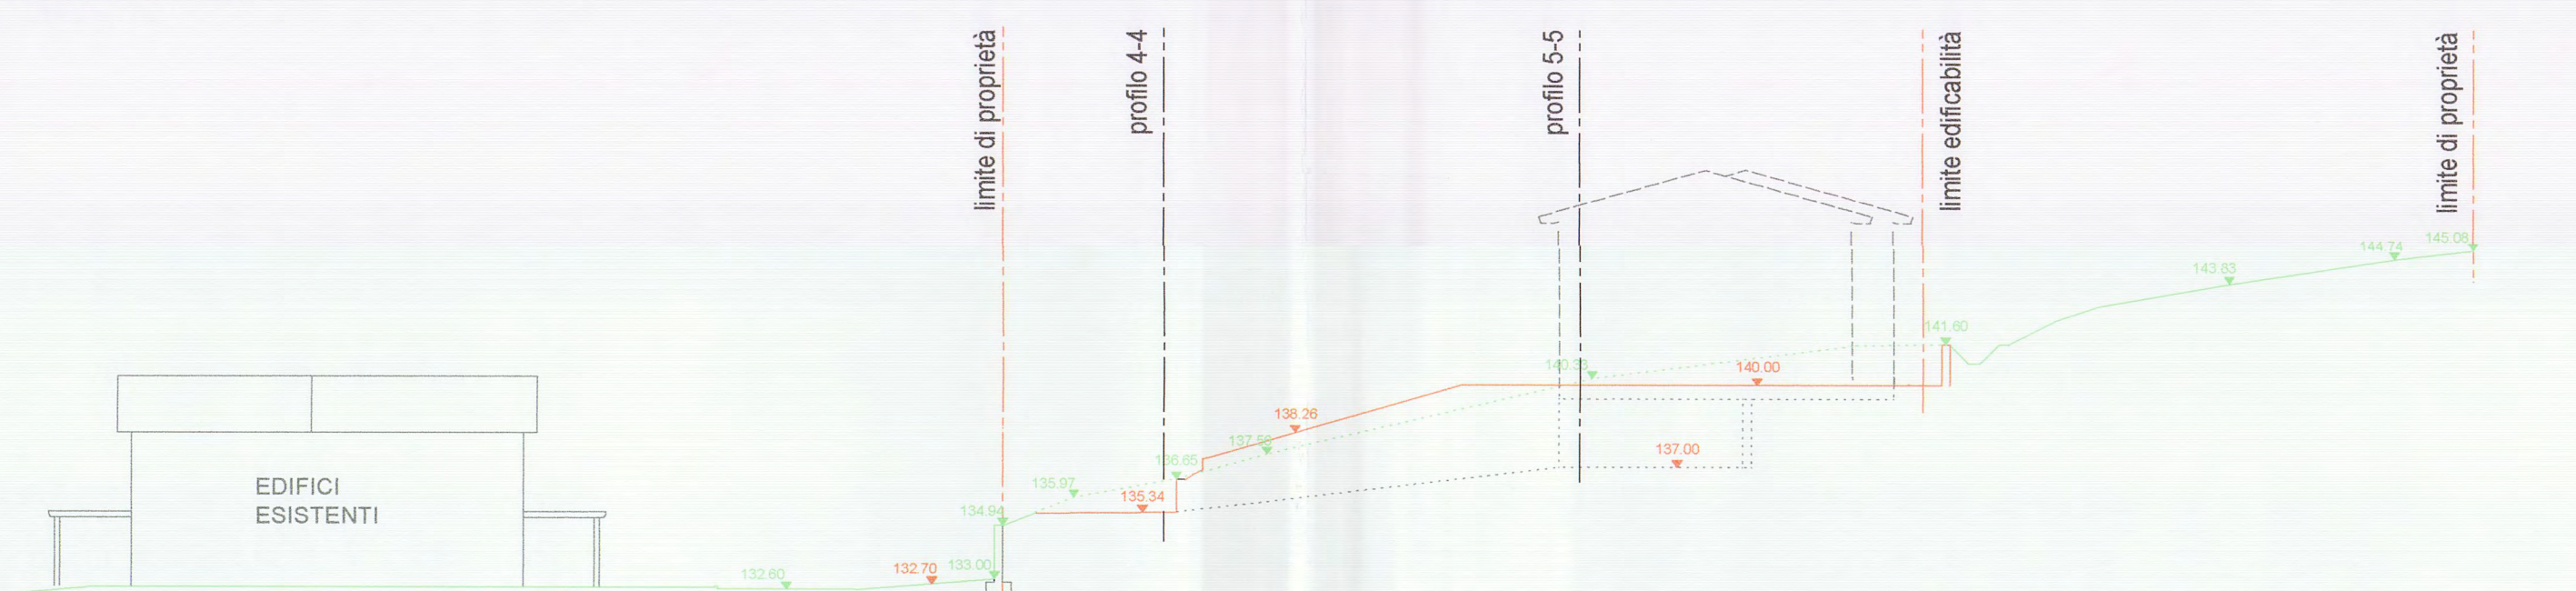


SEZIONE 2-2

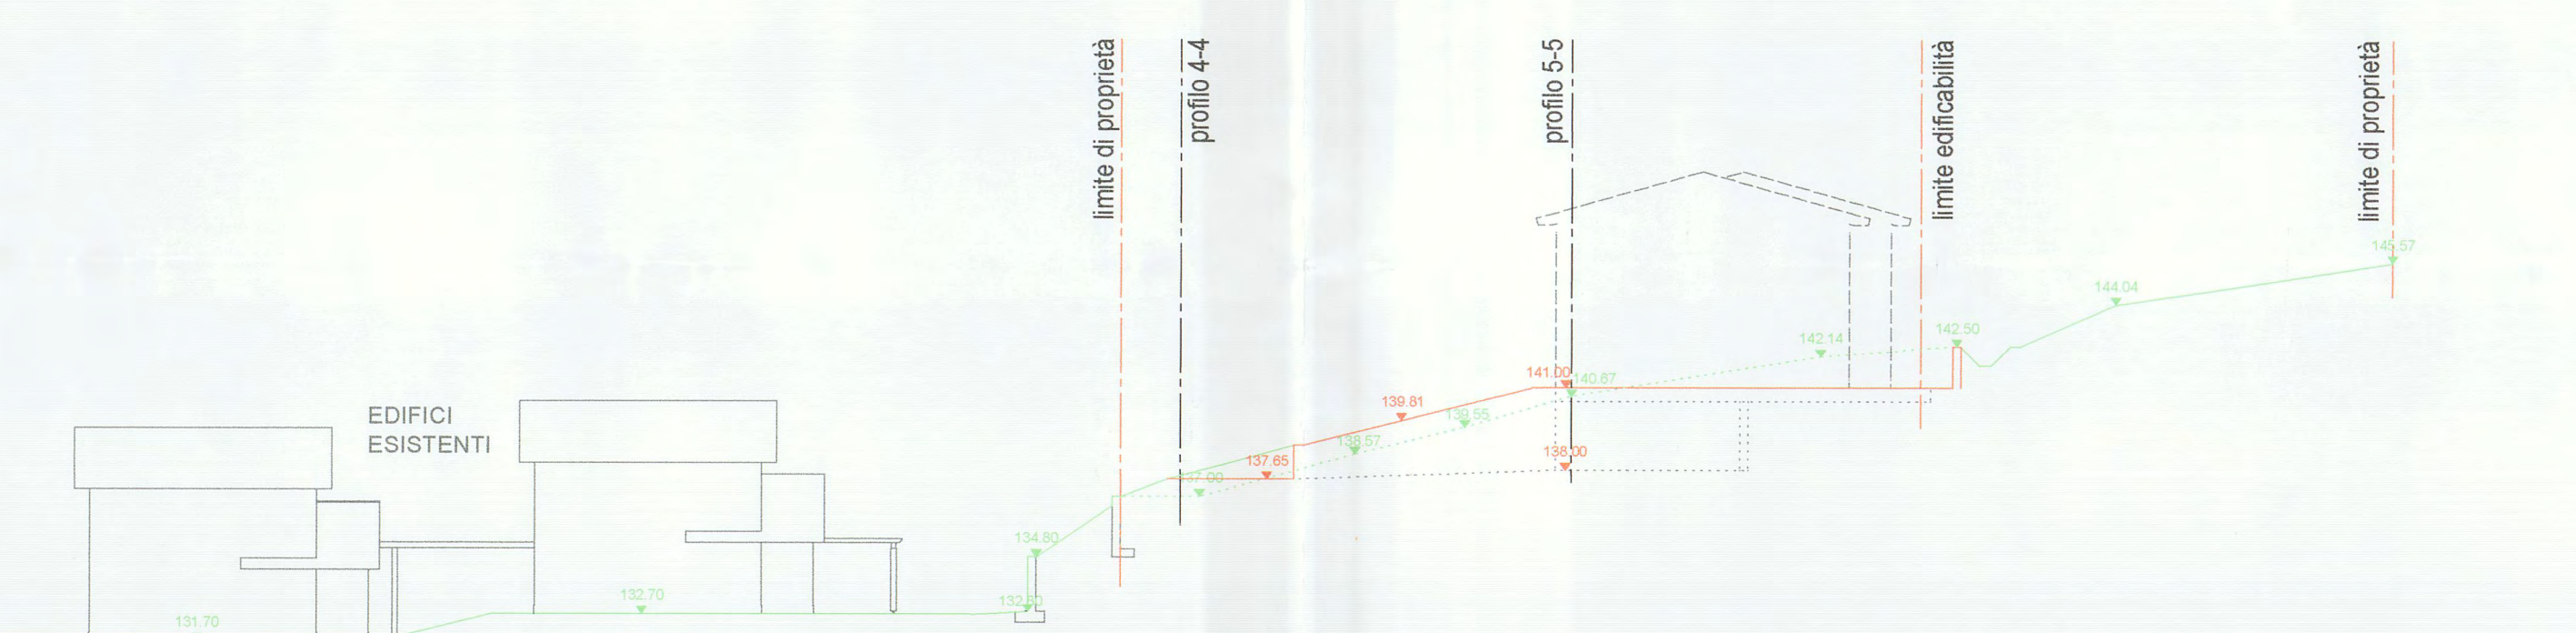


SEZIONE 3-3

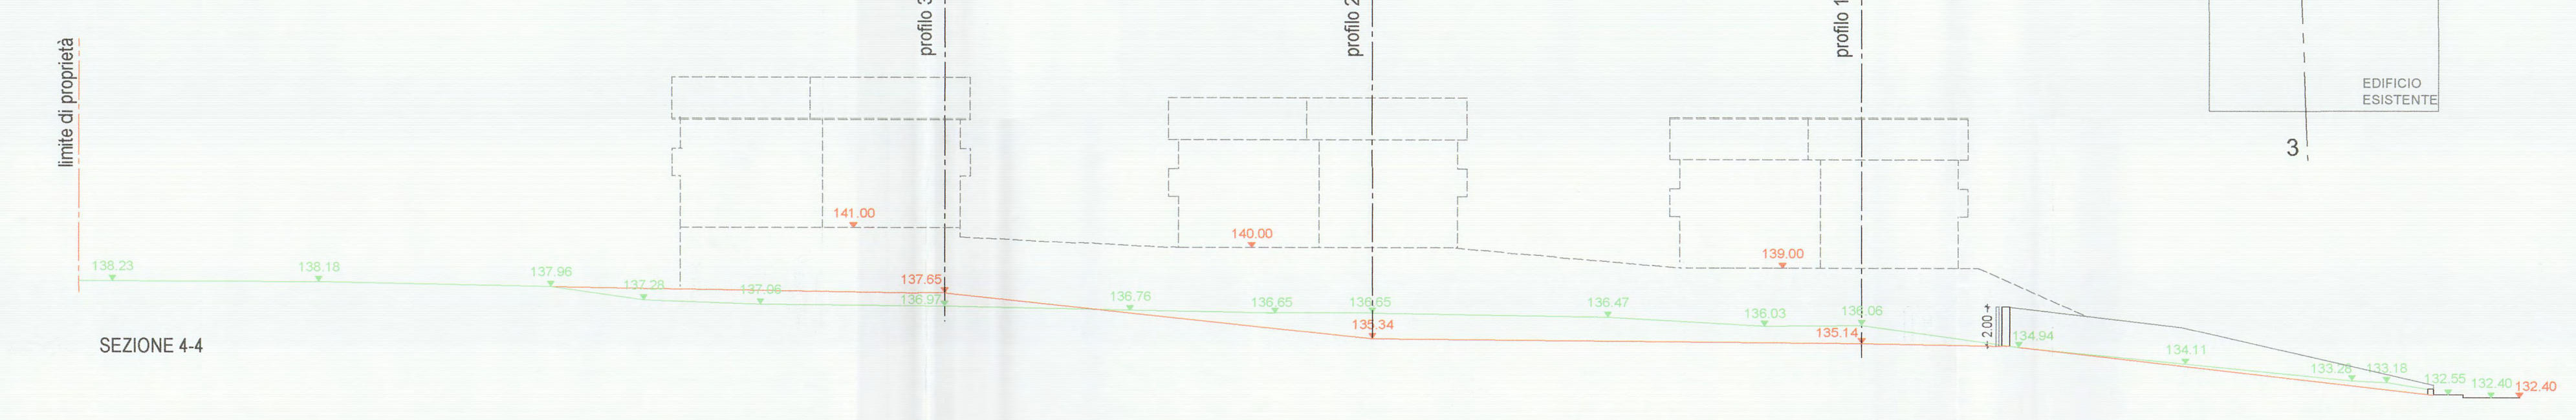

SEZIONE 4-4

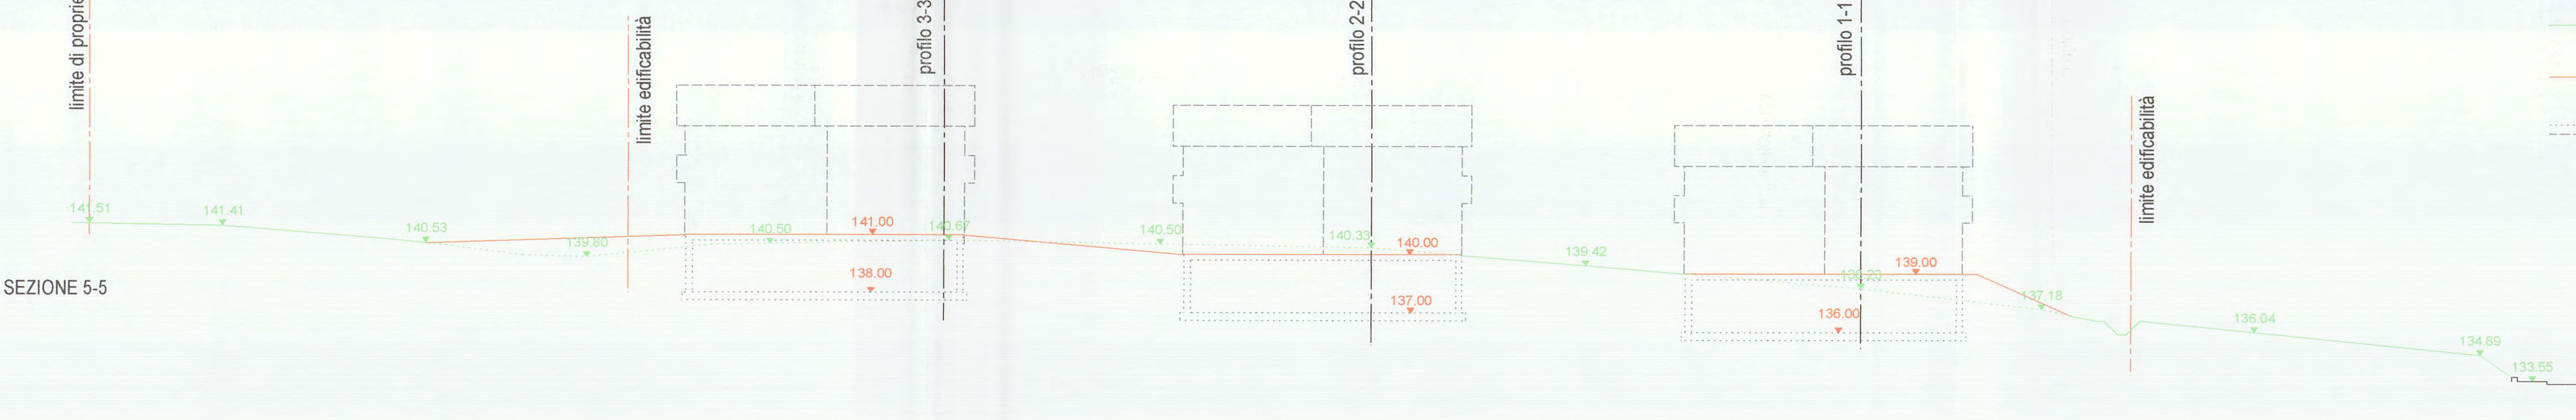

SEZIONE 5-5

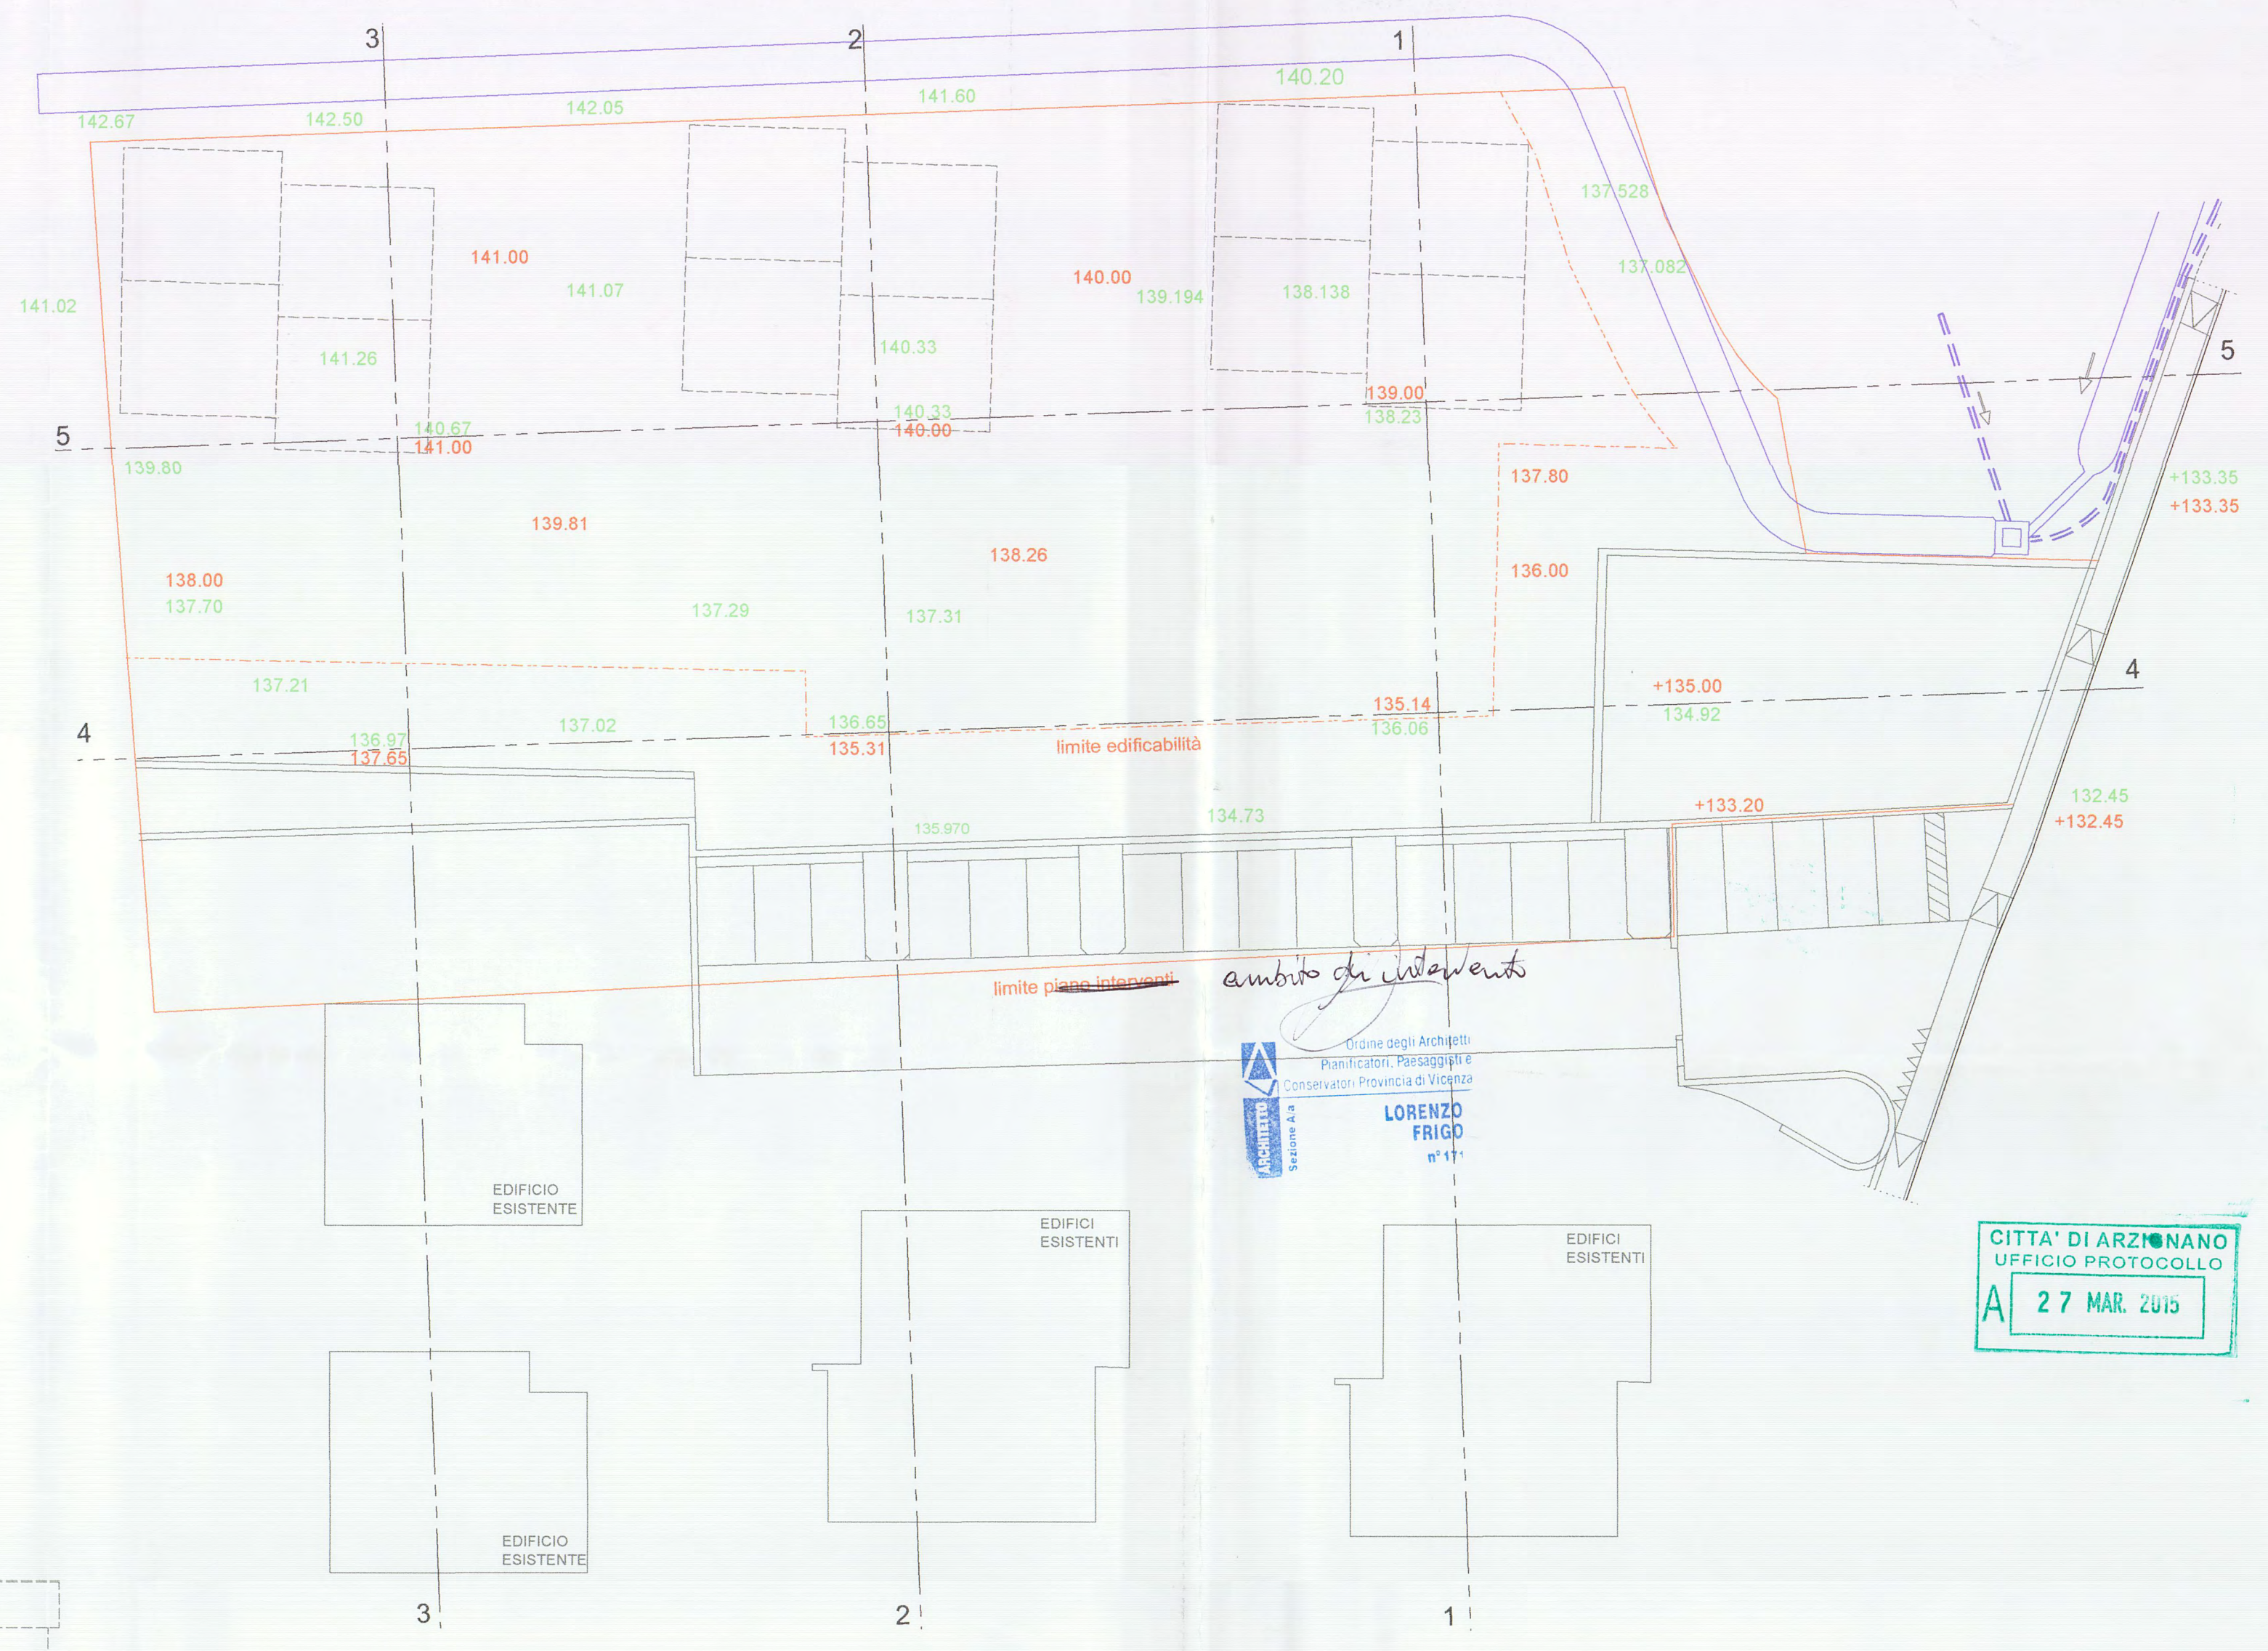

- LEGENDA
- Profilo terreno esistente
 - Profilo terreno di progetto
 - - - - - Sagoma fabbricati (non vincolante)

Studio degli Architetti
Pianificatori, Paisaggisti e
Conservatori Provincia di Vicenza
LORENZO FRIGO
n° 11

CITTA' DI ARZIGNANO
UFFICIO PROTOCOLLO
A 27 MAR. 2015

COMUNE DI ARZIGNANO VICENZA		
STUDIO DI ARCHITETTURA ARCH. LORENZO FRIGO	DITTA : IL GRIFO S.R.L.	PIANO DI INTERVENTO VIA RIORTORTO ISOLATO N° C2 8043
PROG. - D.D.L. Conservatori Provincia di Vicenza LORENZO FRIGO n° 11	COMMITTENTE IL GRIFO SRL Via dell'Isolotto, 49 36071 ARZIGNANO (Vicenza) Tel. 0444 891111 Fax 0444 451500 Ced. 0444 891111 n° 10240 Info: info@grifo.srl.it - www.grifo.srl.it	PIANO QUOTATO E PROFILI SCALA 1:250
aggiornamento	18.03.2015	DICEMBRE 2014
		3
STUDIO ARCH. FRIGO CORSO MATTEOTTI 33 TEL. 0444 871933 FAX 0444 457981		TAV. 53