


SEGNALETICA VERTICALE: TIPOLOGIE

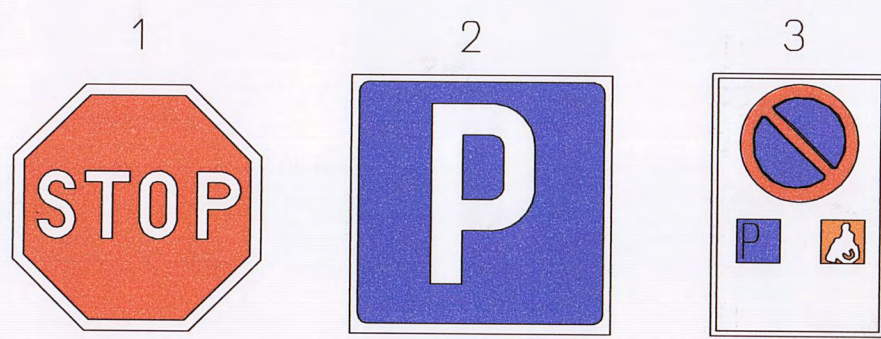

LEGENDA

NUMERO	DESCRIZIONE
1	STOP
2	PARCHEGGIO PUBBLICO
3	PARCHEGGIO RISERVATO DISABILI




PARTICOLARE PARCHEGGIO
SEGNALETICA
SCALA 1:50


armatura stradale esistente
tipo "GE lighting E125
ad un braccio

nuova
armatura stradale
tipo "GE lighting E125

armatura stradale h. 8.00m
tipo "GE lighting E125
lampade Sap 100 w

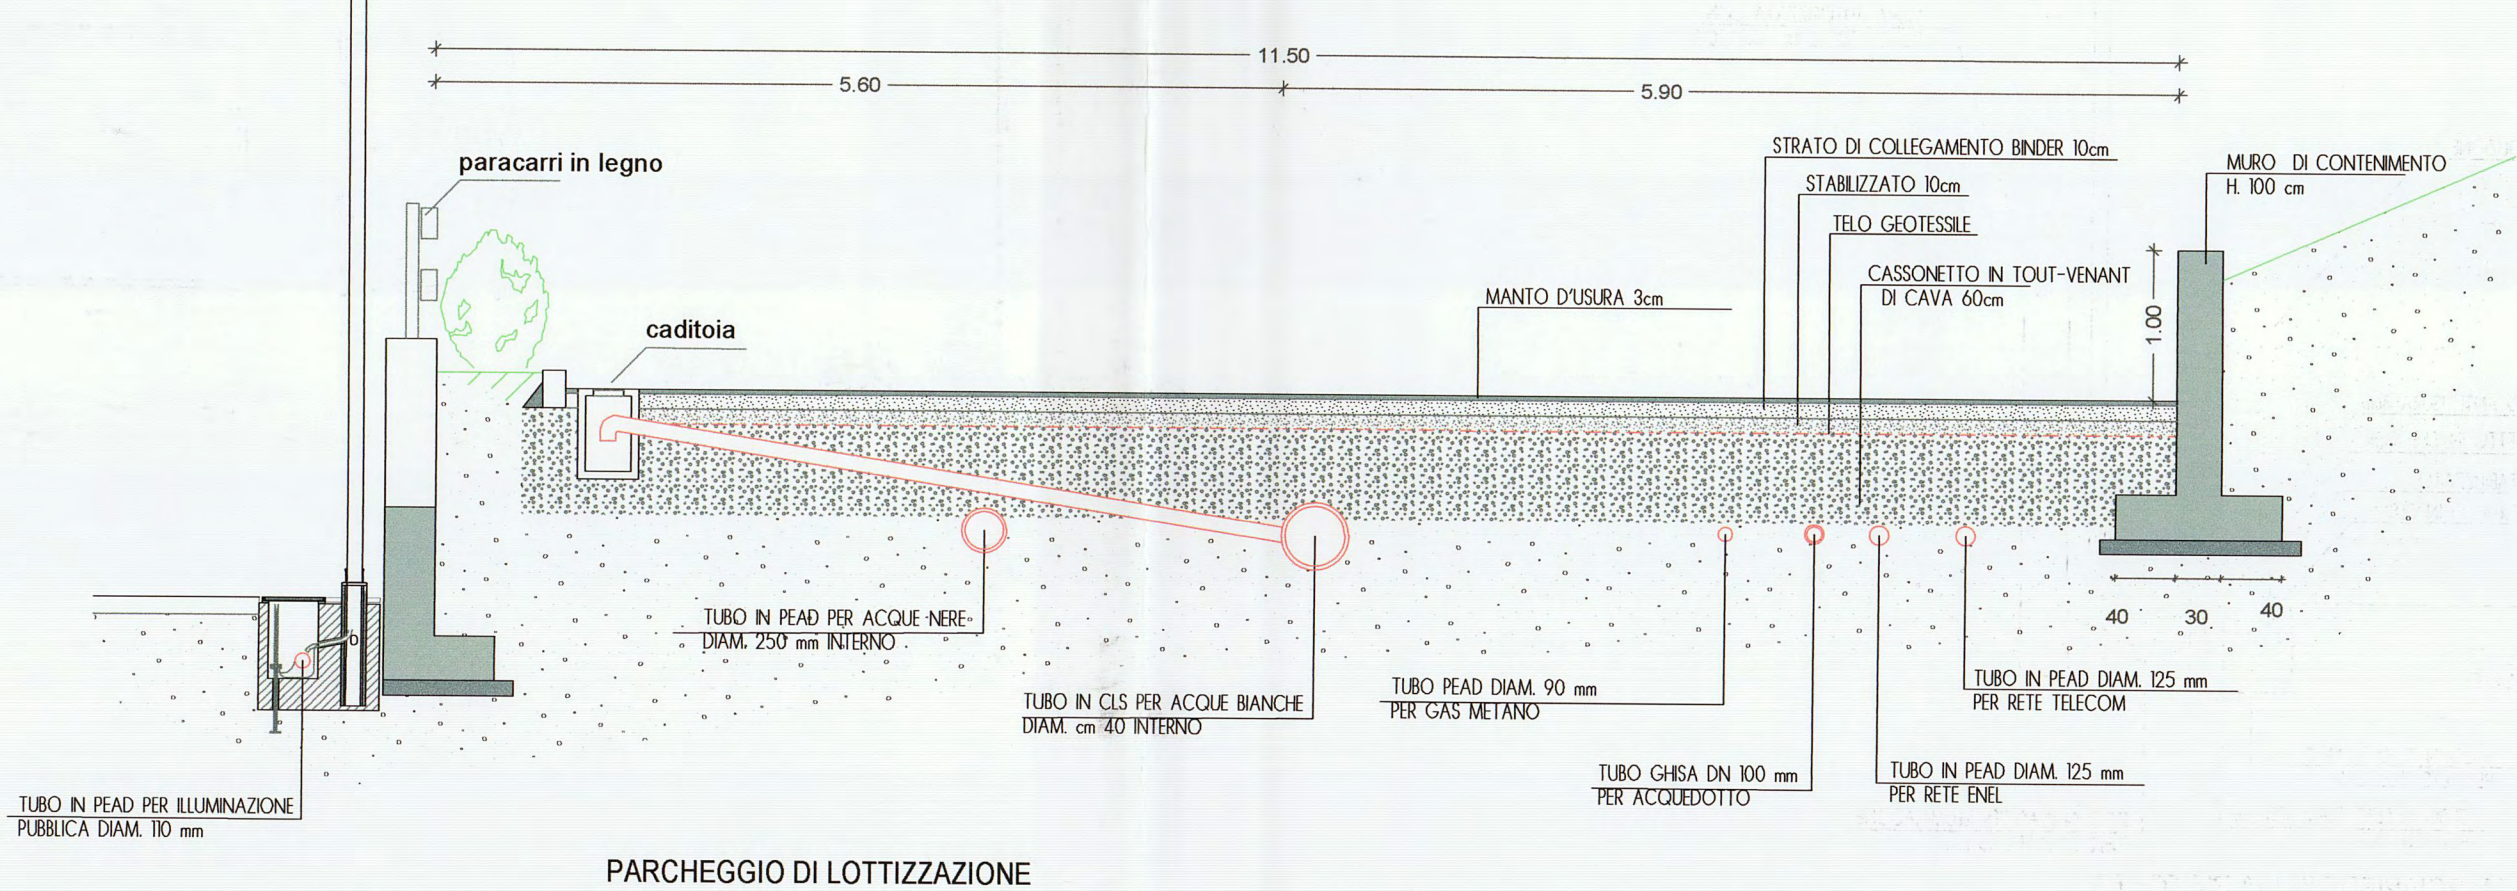

PARCHEGGIO DI LOTTIZZAZIONE

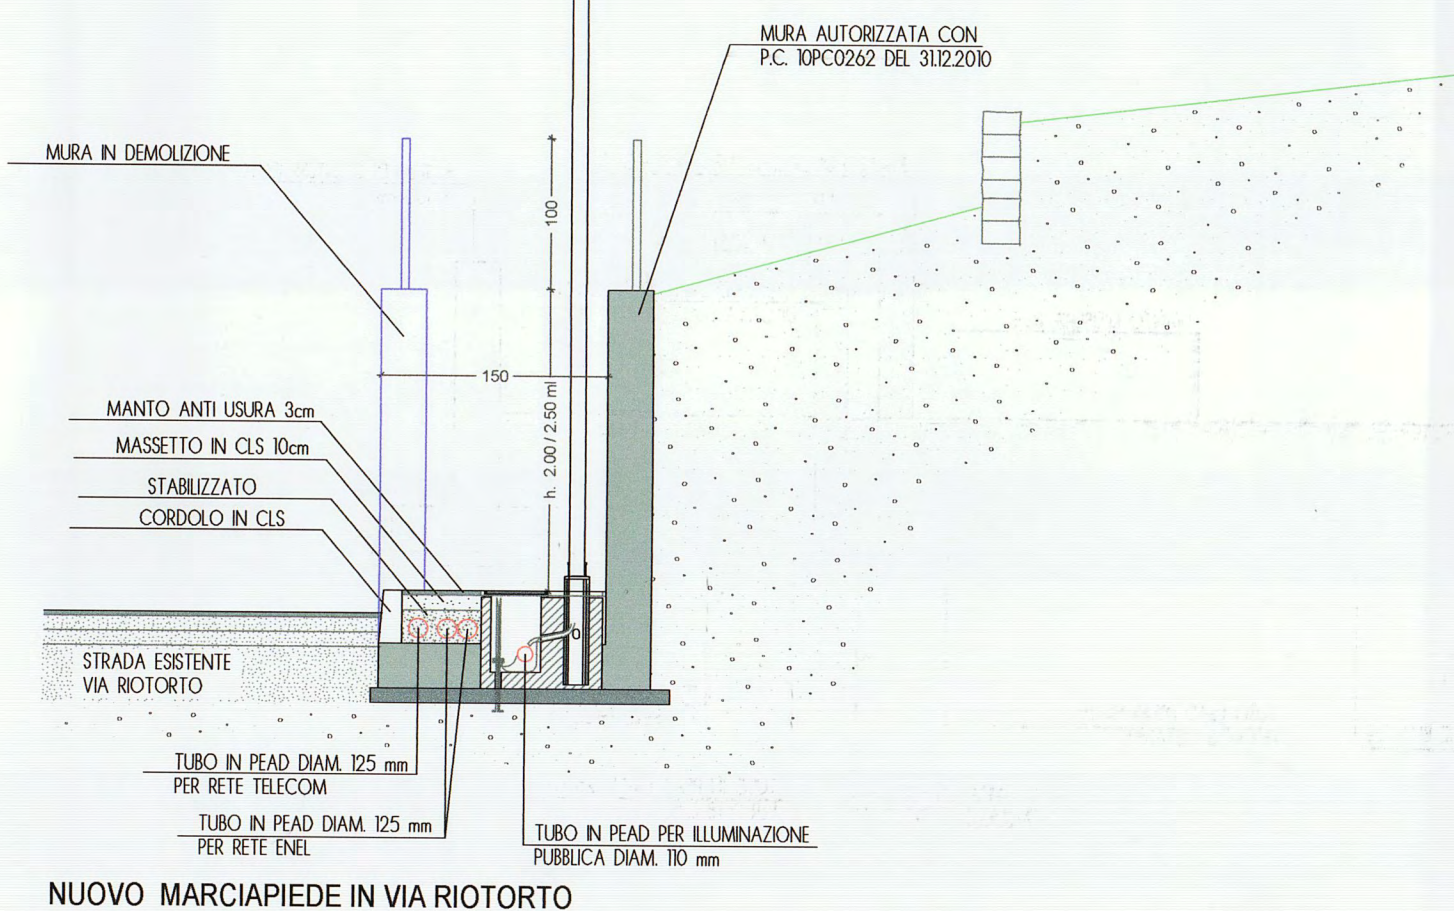

NUOVO MARCIAPIEDE IN VIA RIORTORTO

CITTA' DI ARZIGNANO
UFFICIO PROTOCOLLO
19 MAR. 2015

COMUNE DI ARZIGNANO VICENZA		
STUDIO DI ARCHITETTURA ARCH. LORENZO FRIGO	DITTA : IL GRIFO S.R.L.	PIANO DI INTERVENTO VIA RIORTORTO ISOLATO N° C2 8043
PROG. - D.D.L.L. 	COMMITTENTE IL GRIFO SRL Via del Lavoro 48 36071 ARZIGNANO (VICENZA) Tel. 0444 711111 Fax 0444 421509 Cod. Fisc. 01517150439 Info@ilgrifo.com - www.ilgrifo.com	ESECUTIVO E PARTICOLARI SCALA 1:50
sostituzione	18.03.2015	DICEMBRE 2014
		di 5