

PIANTA INTERVENTI SINGOLA UNITA' ABITATIVA 1:100




0 5m

PLANIMETRIA GENERALE 1:500

0 50m

SEZIONE 1 - OPERE DI STABILIZZAZIONE 1:200

0 20m

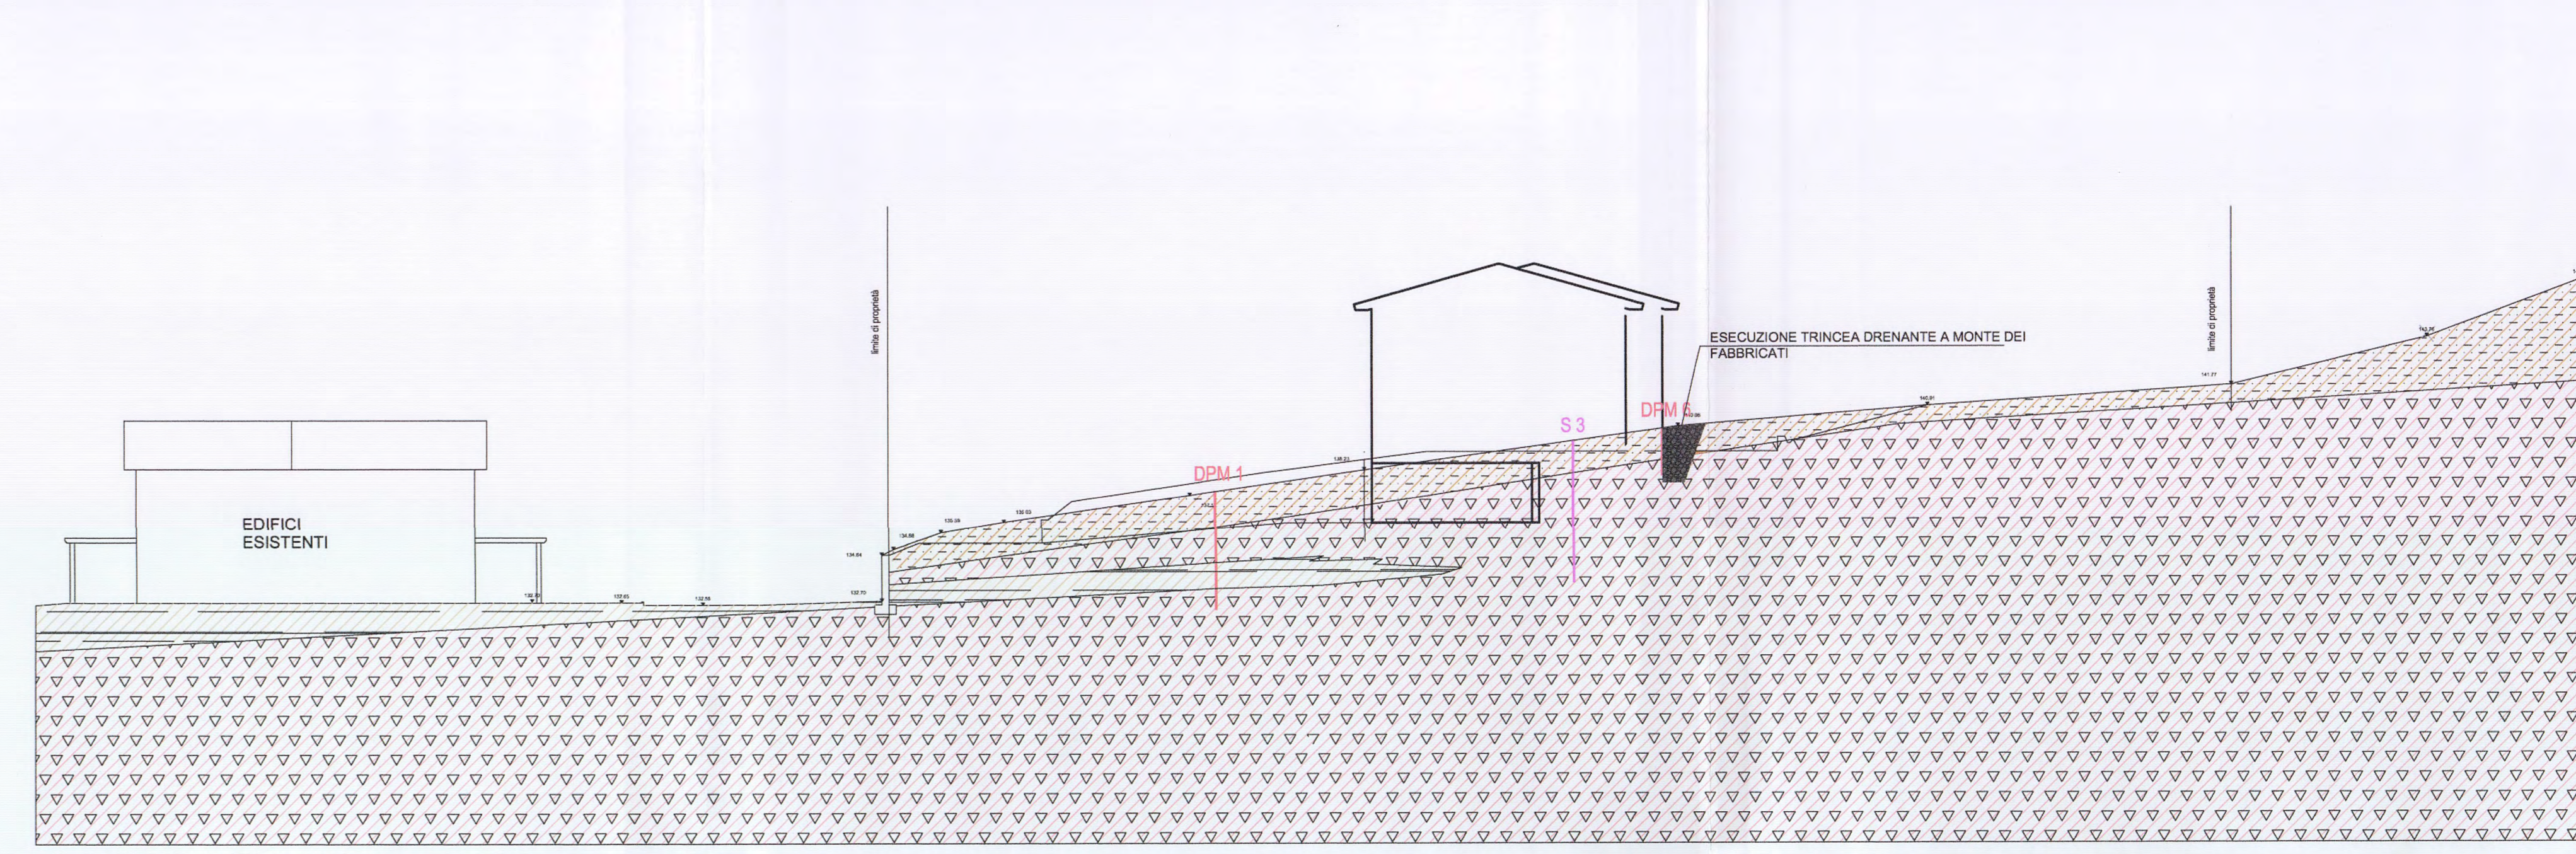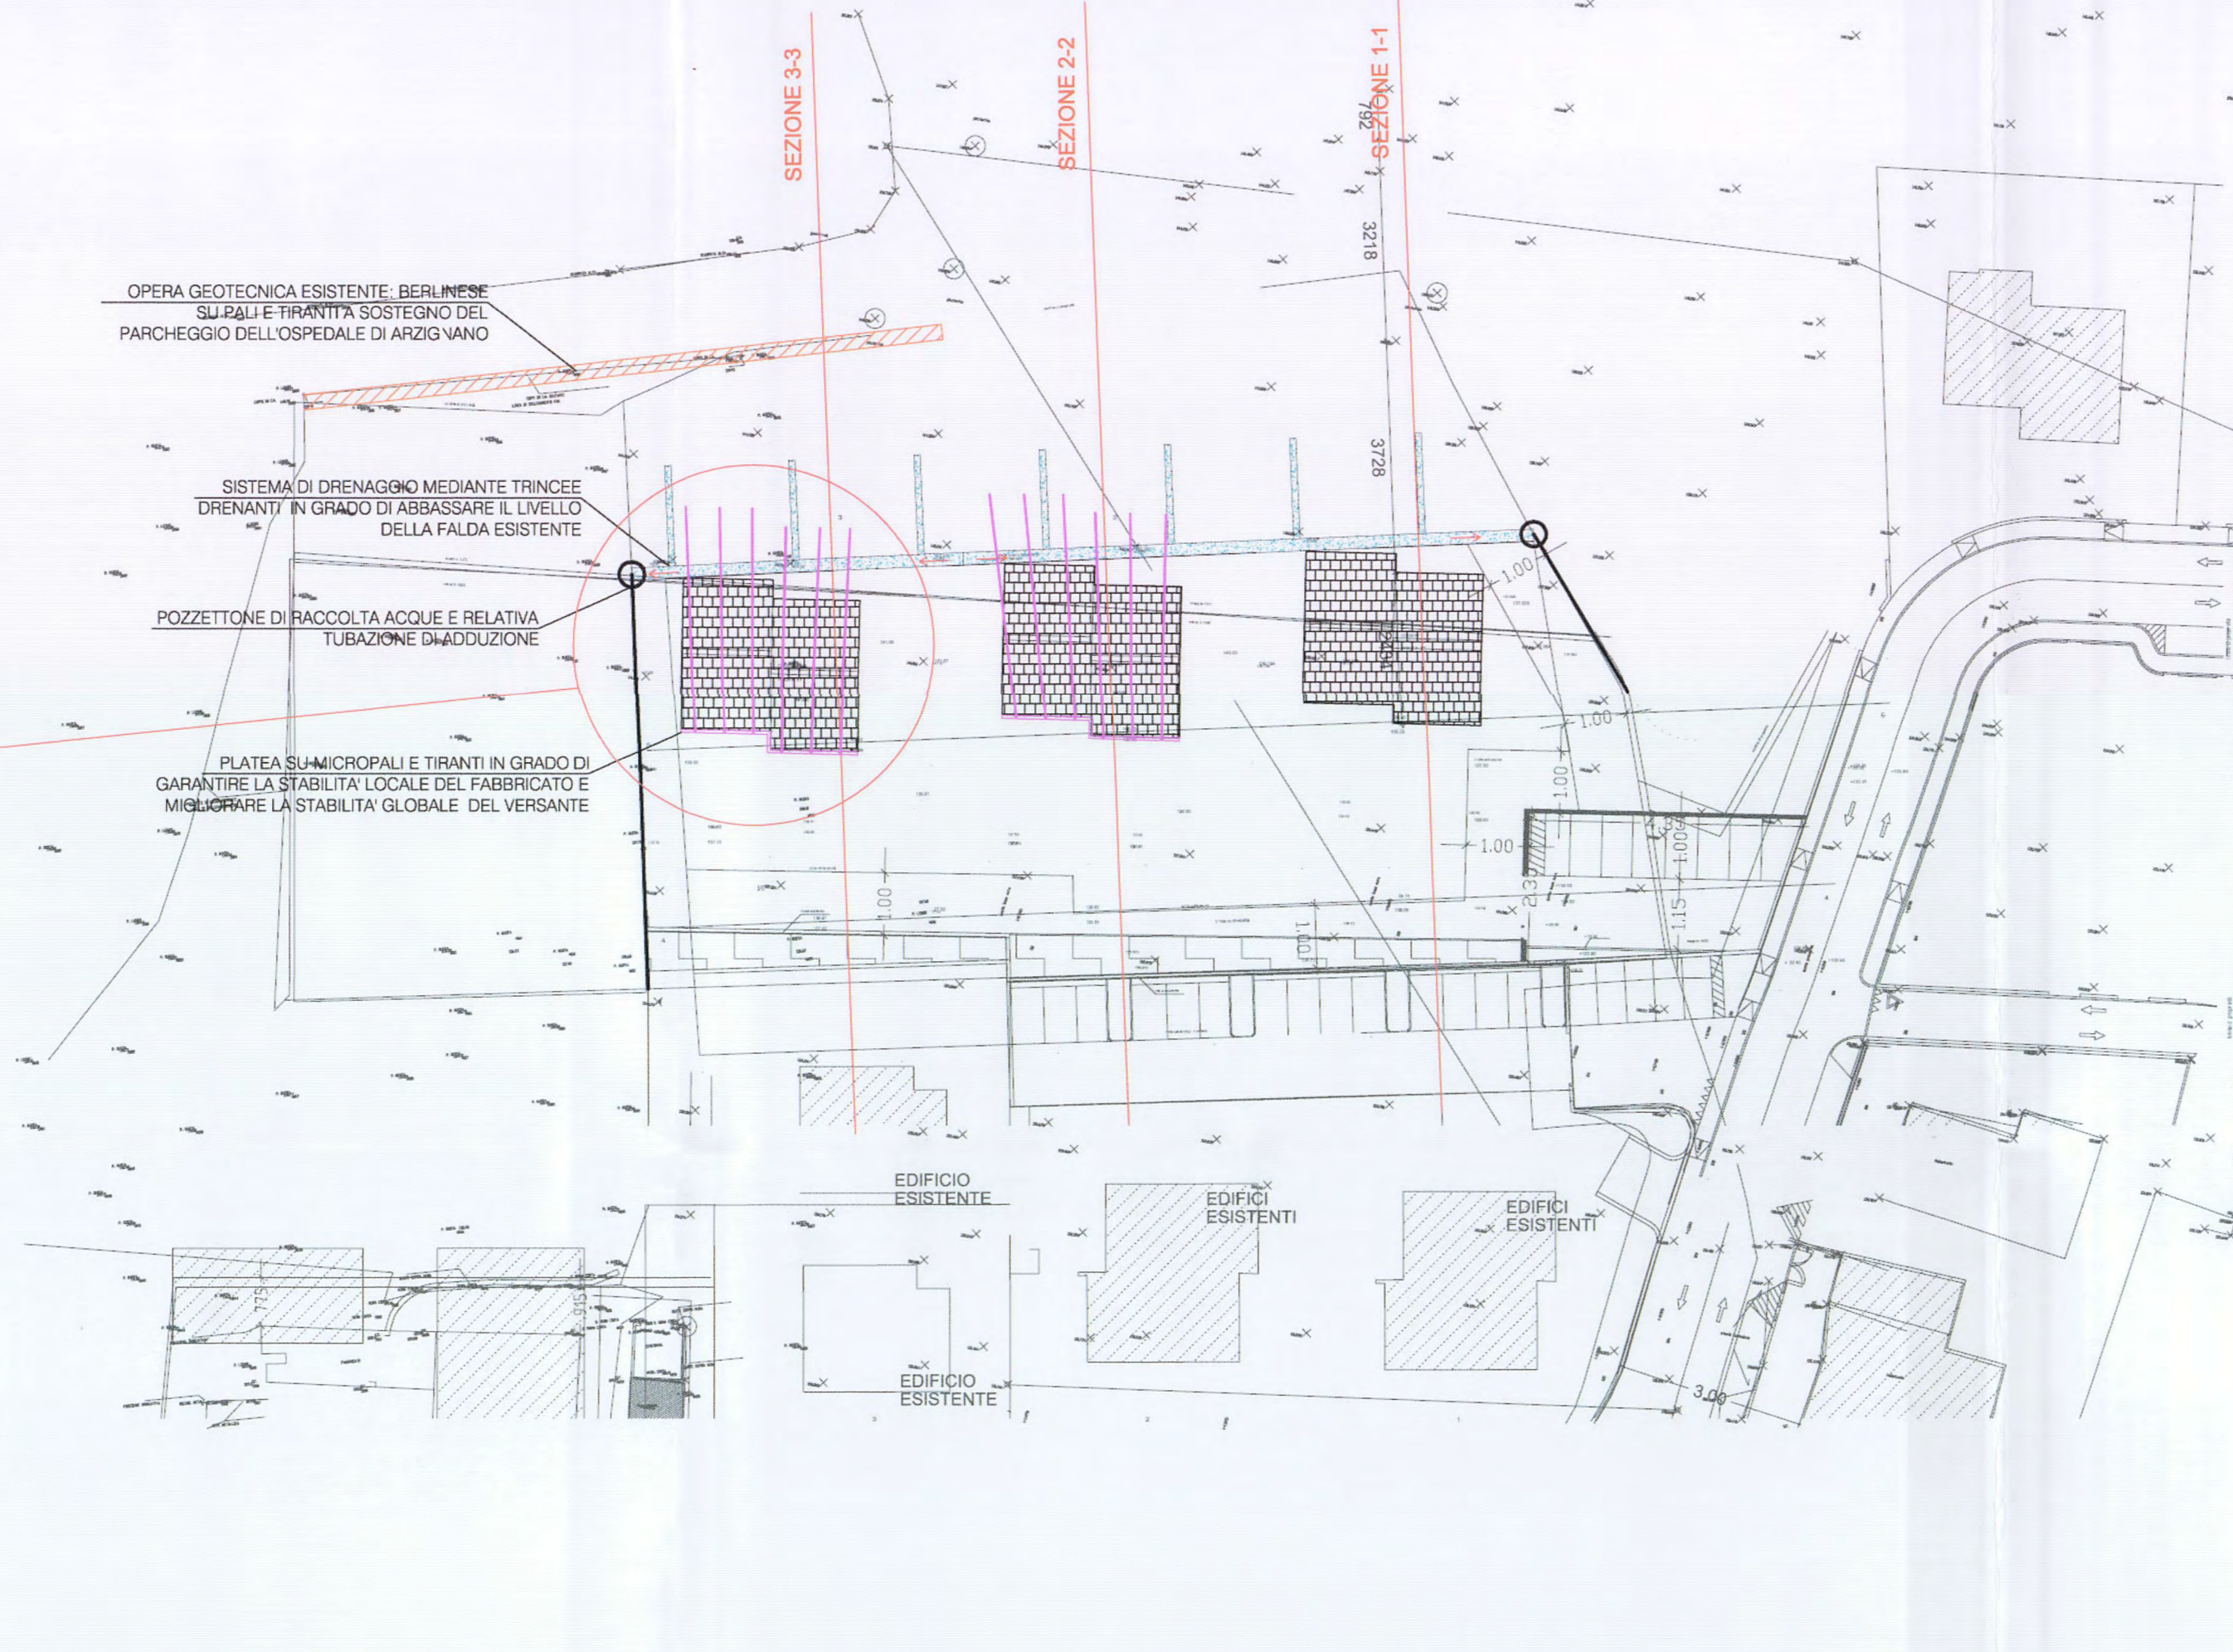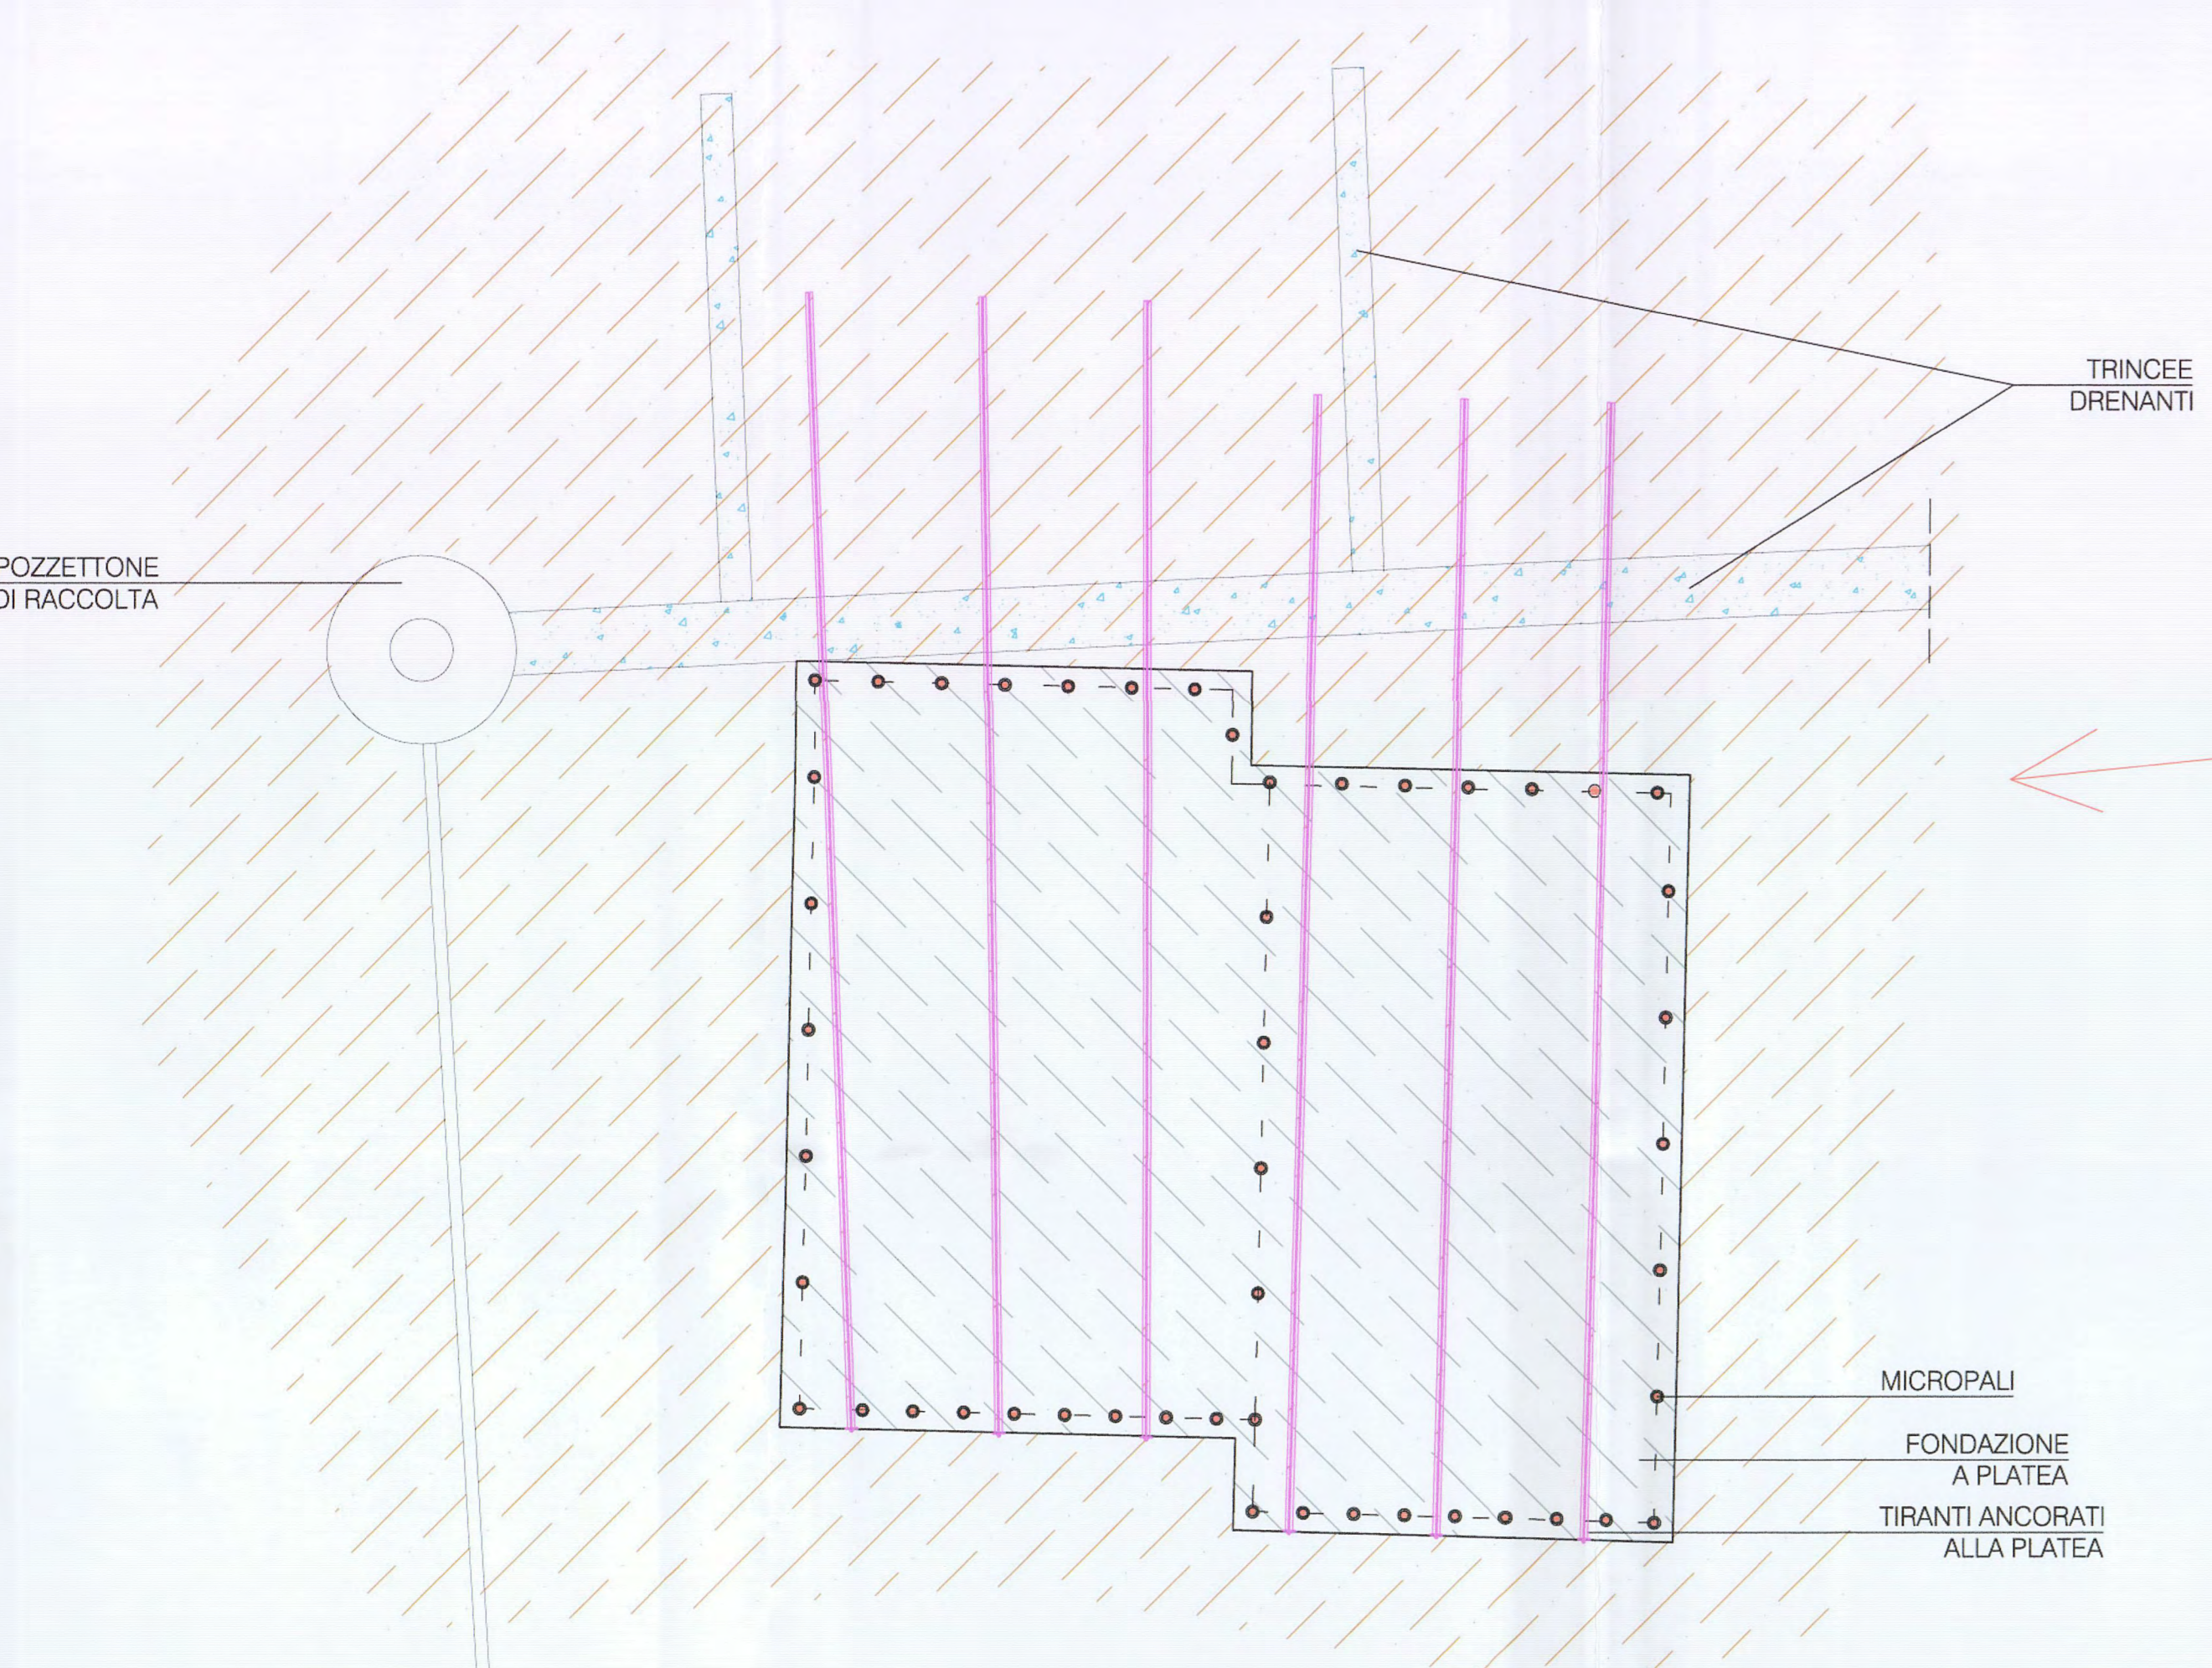

SEZIONE 2 - OPERE DI STABILIZZAZIONE 1:200



0 20m

LEGENDA

- Argille e argille con locale presenza di detrito, colore marrone scuro
- Tufi argillificati ed alterati
- Tufi vulcanici alterati e compatti
- Basalti

SEZIONE 3 - OPERE DI STABILIZZAZIONE 1:200

0 20m

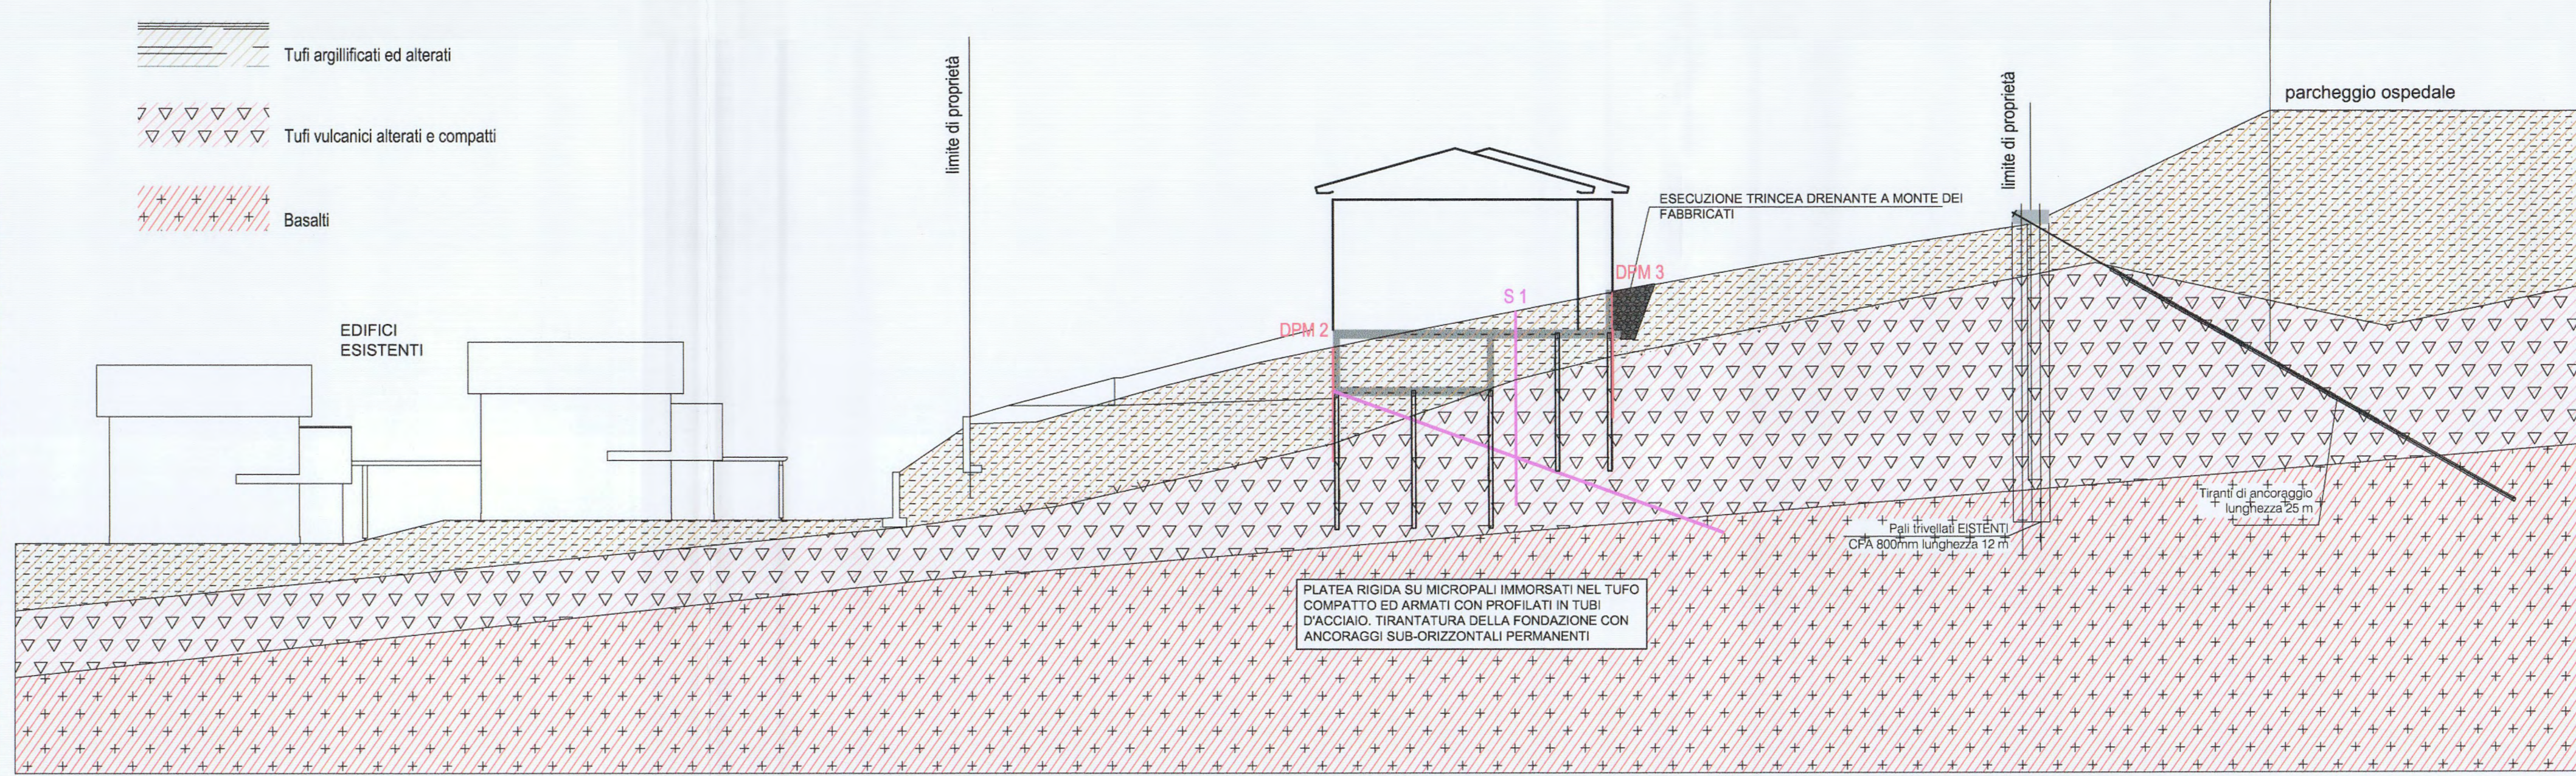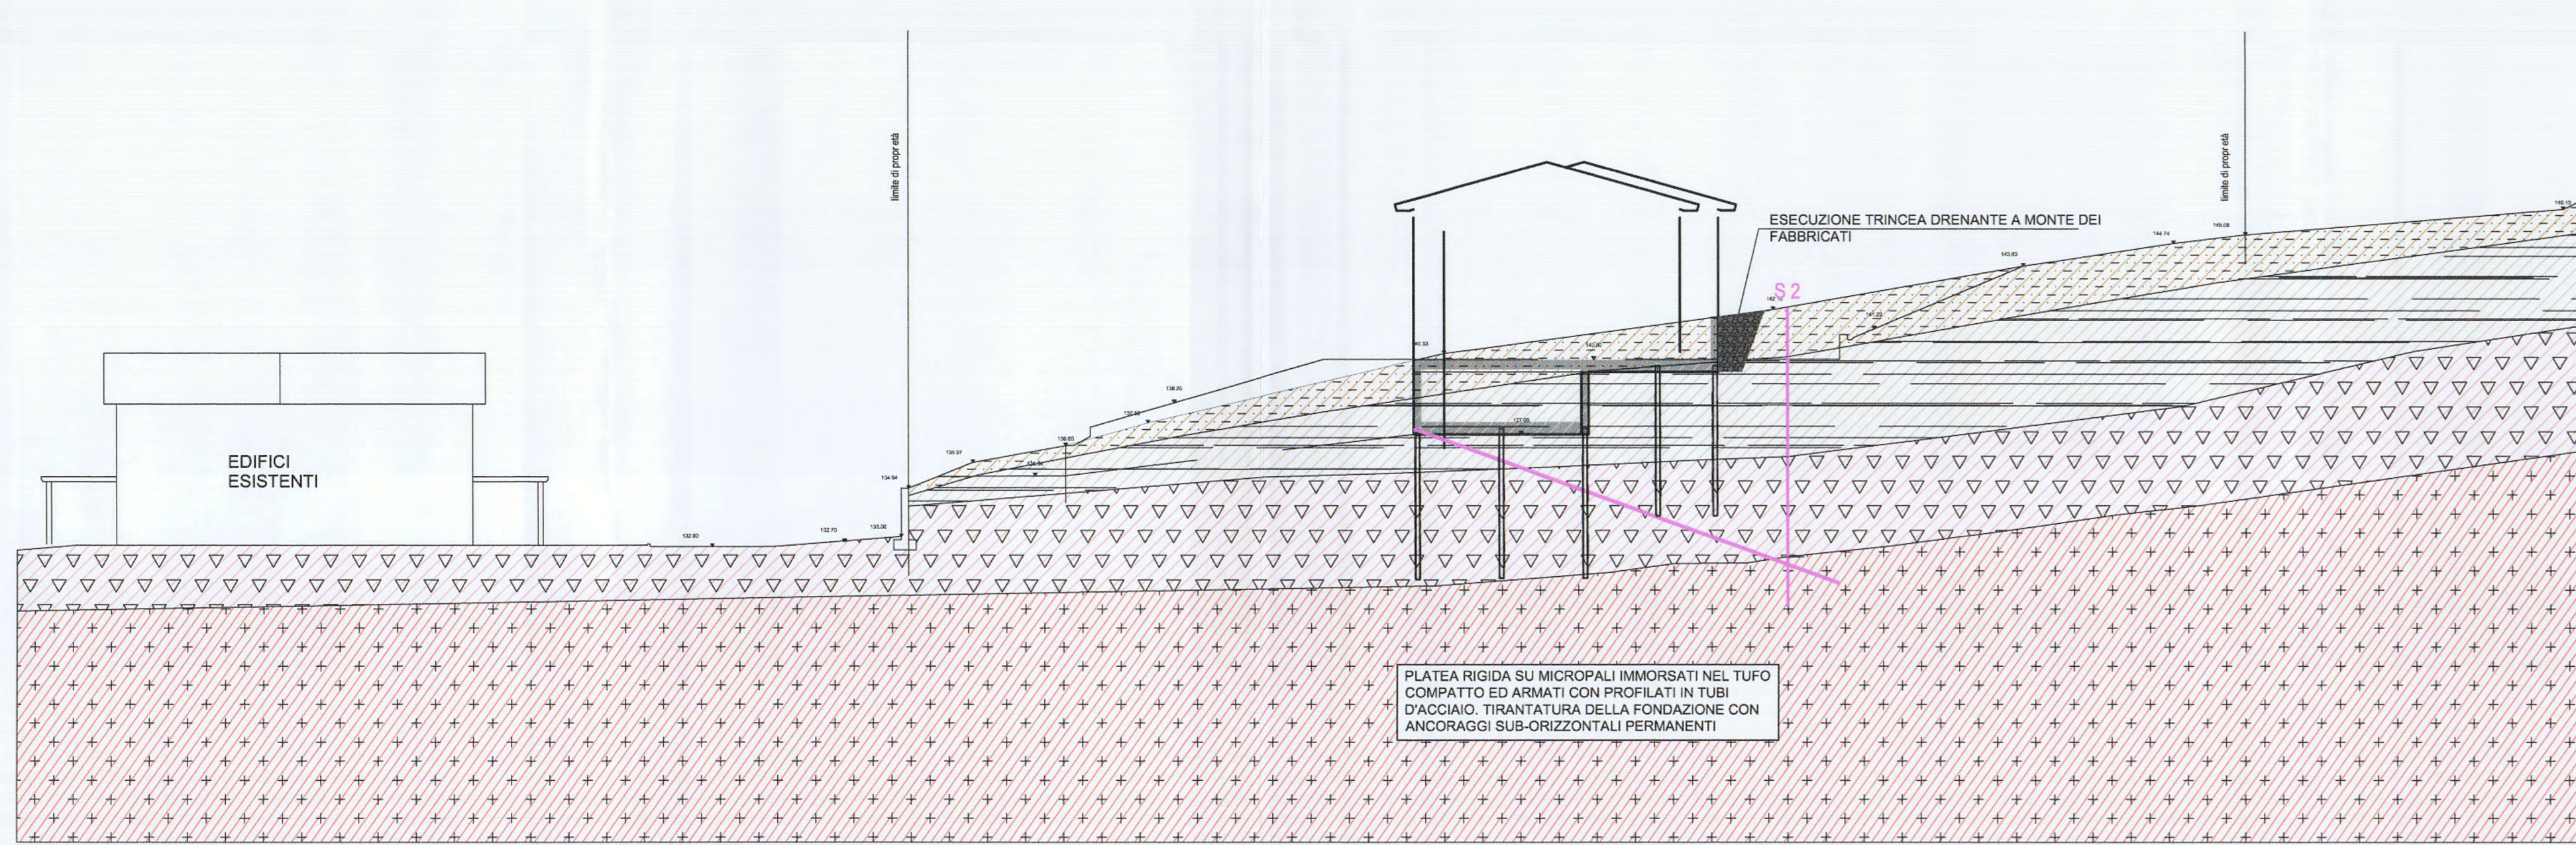

CITTA' DI ARZIGNANO
UFFICIO PROTOCOLLO
A 01 APR. 2015

COMUNE DI ARZIGNANO VICENZA		
STUDIO DI ARCHITETTURA ARCH. LORENZO FRIGO	DITTA : IL GRIFO S.R.L.	PIANO DI INTERVENTO VIA RIORTORTO ISOLATO N° C2 8043
PROG. - D.D.L.L. Pianificatore: Paolo Lorenzo Frigo Architetto: Paolo Lorenzo Frigo N° 371	COMMITTENTE IL GRIFO S.R.L. Via G. Cesare, 49 36071 Arzignano (VI) Tel. 0445/461111 Cod. Fisc. 011110242 Bollo P.IVA 011110242	OPERE GEOTECNICHE E STRUTTURALI PER STABILIZZAZIONE VERSANTE SCALA 1:100-200-500
Integrazione 01.04.2015	DICEMBRE 2014	6