Pendenza strada	1,8%	4,9%	6,8%	
Materiale - Diametro	pead Ø200	pead Ø200	pead Ø200	pead Ø200
Pendenza posa condotta	2,5%	3,5%	4,5%	2%
N° pozz. - Lunghezza tratto	PN1 29.32	PN2 35.08	PN3 31.04	PN4 2.17 Impianto di sollevamento

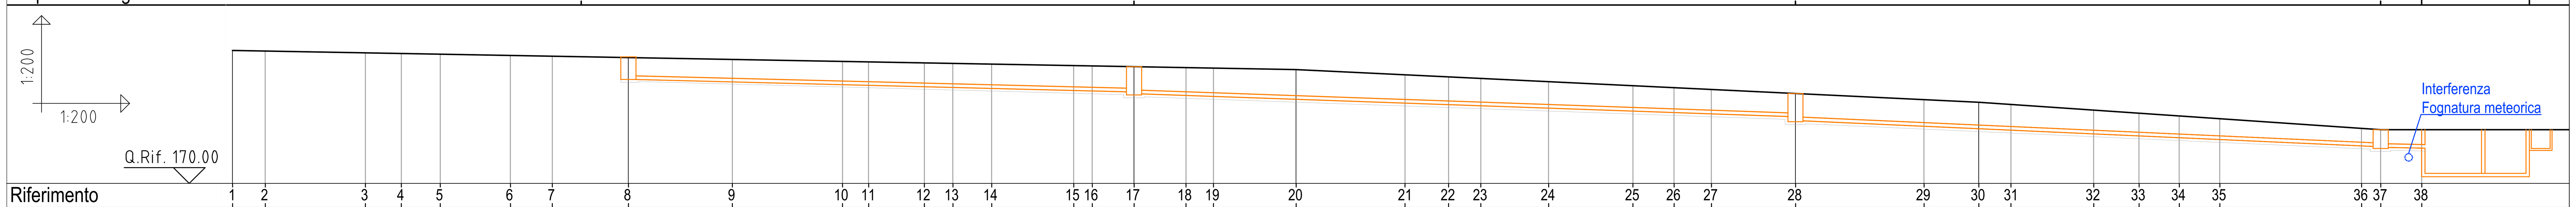

Riferimento	Quota stradale	Profondità di scorrimento	Quota di scorrimento	Profondità di scavo	Quota di scavo	Distanza parziale	Distanza progressiva
1	182.06						0.00
2	182.03					1.74	12.76
3	181.94					5.32	7.05
4	181.90					1.90	8.95
5	181.86					2.07	11.02
6	181.80					3.72	14.74
7	181.76					2.22	16.96
8	181.73					4.04	18.50
9	181.59	1.20	180.39	1.35	180.24	5.52	26.52
10	181.48	1.24	180.24	1.39	180.09	5.84	32.35
11	181.46	1.25	180.21	1.40	180.06	1.39	33.74
12	181.40	1.27	180.14	1.42	179.99	2.96	36.70
13	181.38	1.28	180.10	1.43	179.95	1.51	38.21
14	181.34	1.29	180.05	1.44	179.90	2.06	40.27
15	181.26	1.32	179.94	1.47	179.79	4.35	44.62
16	181.24	1.33	179.91	1.48	179.76	0.98	45.60
17	181.20	1.50	179.70	1.65	179.55	2.22	47.82
18	181.15	1.48	179.67	1.63	179.52	2.75	50.57
19	181.13	1.51	179.62	1.66	179.47	1.46	52.03
20	181.05	1.58	179.47	1.73	179.32	4.38	56.41
21	180.77	1.51	179.27	1.66	179.12	5.78	62.19
22	180.66	1.48	179.18	1.63	179.03	2.31	64.50
23	180.58	1.45	179.12	1.60	178.97	1.71	66.21
24	180.41	1.41	179.00	1.56	178.85	3.60	69.81
25	180.19	1.35	178.84	1.50	178.69	4.47	74.28
26	180.09	1.32	178.77	1.47	178.62	2.18	76.46
27	179.99	1.30	178.70	1.45	178.55	1.98	78.44
28	179.78	1.50	178.28	1.65	178.13	4.46	82.91
29	179.45	1.41	178.04	1.56	177.89	6.82	89.72
30	179.31	1.40	177.91	1.55	177.76	2.90	92.62
31	179.19	1.36	177.83	1.51	177.68	1.71	94.33
32	178.90	1.26	177.63	1.41	177.48	4.39	98.72
33	178.73	1.21	177.53	1.36	177.38	2.41	101.13
34	178.59	1.16	177.43	1.31	177.28	2.13	103.26
35	178.44	1.11	177.33	1.26	177.18	2.16	105.41
36	177.93	0.94	176.99	1.09	176.84	7.51	112.93
37	177.86	1.00	176.86	1.15	176.71	1.02	113.95
38	177.86	0.99	176.87	1.14	176.72	2.17	116.12

PLANIMETRIA IMPIANTO DI SOLLEVAMENTO - sc. 1:25

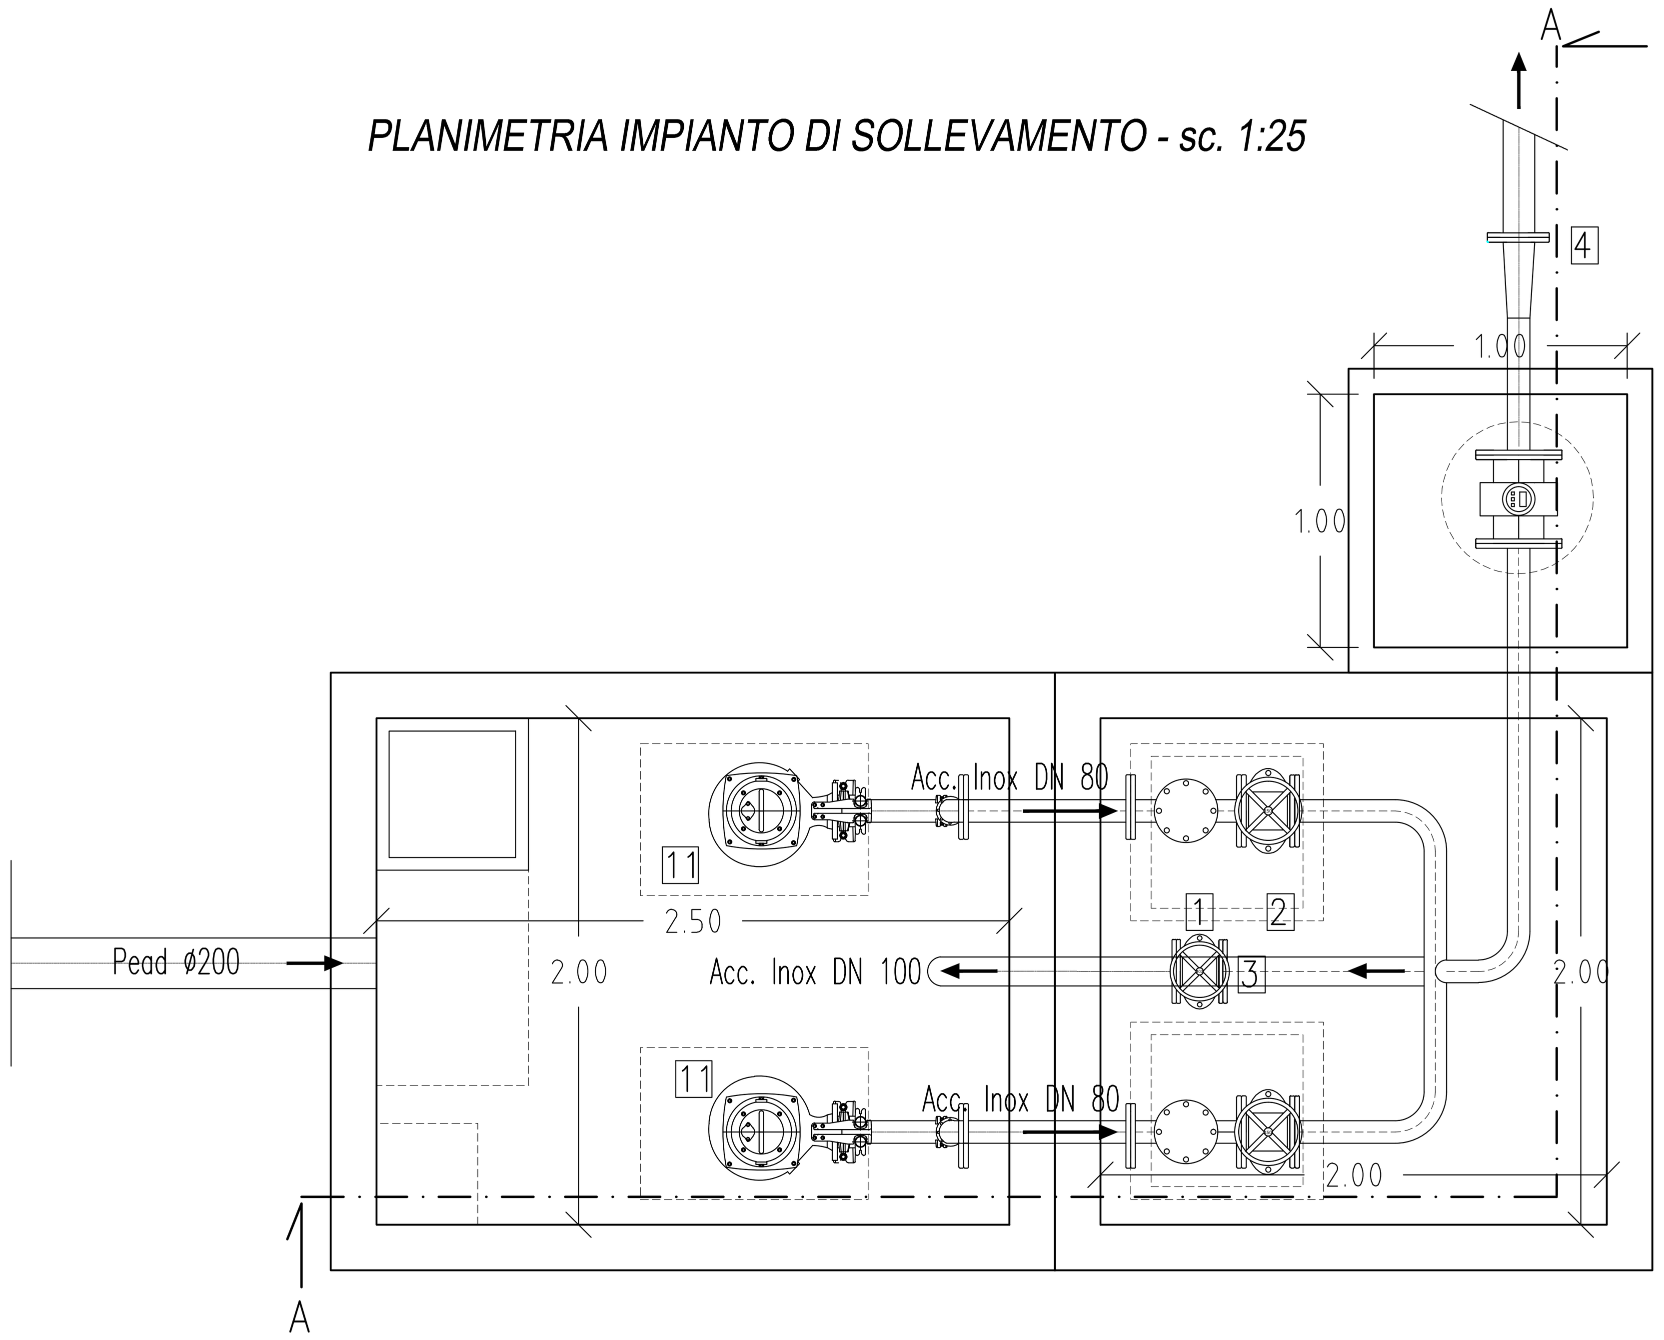

Legenda

1. Valvola di non ritorno con galleggiante
2. Saracinesca DN 150
3. Saracinesca DN 100
4. Cono acc. Inox DN150/DN200
5. Giunto di smontaggio
6. Misuratore di portata
7. Scala a pioli
8. Cartella Pead
9. Tubo di calma in PVC ø100 con fori ø 20 – 30 mm per ricambio liquido
10. Pozzetto di sentina (dim 50x50x50cm)
11. Pompe sommerse

SEZIONE A-A IMPIANTO DI SOLLEVAMENTO - sc. 1:25

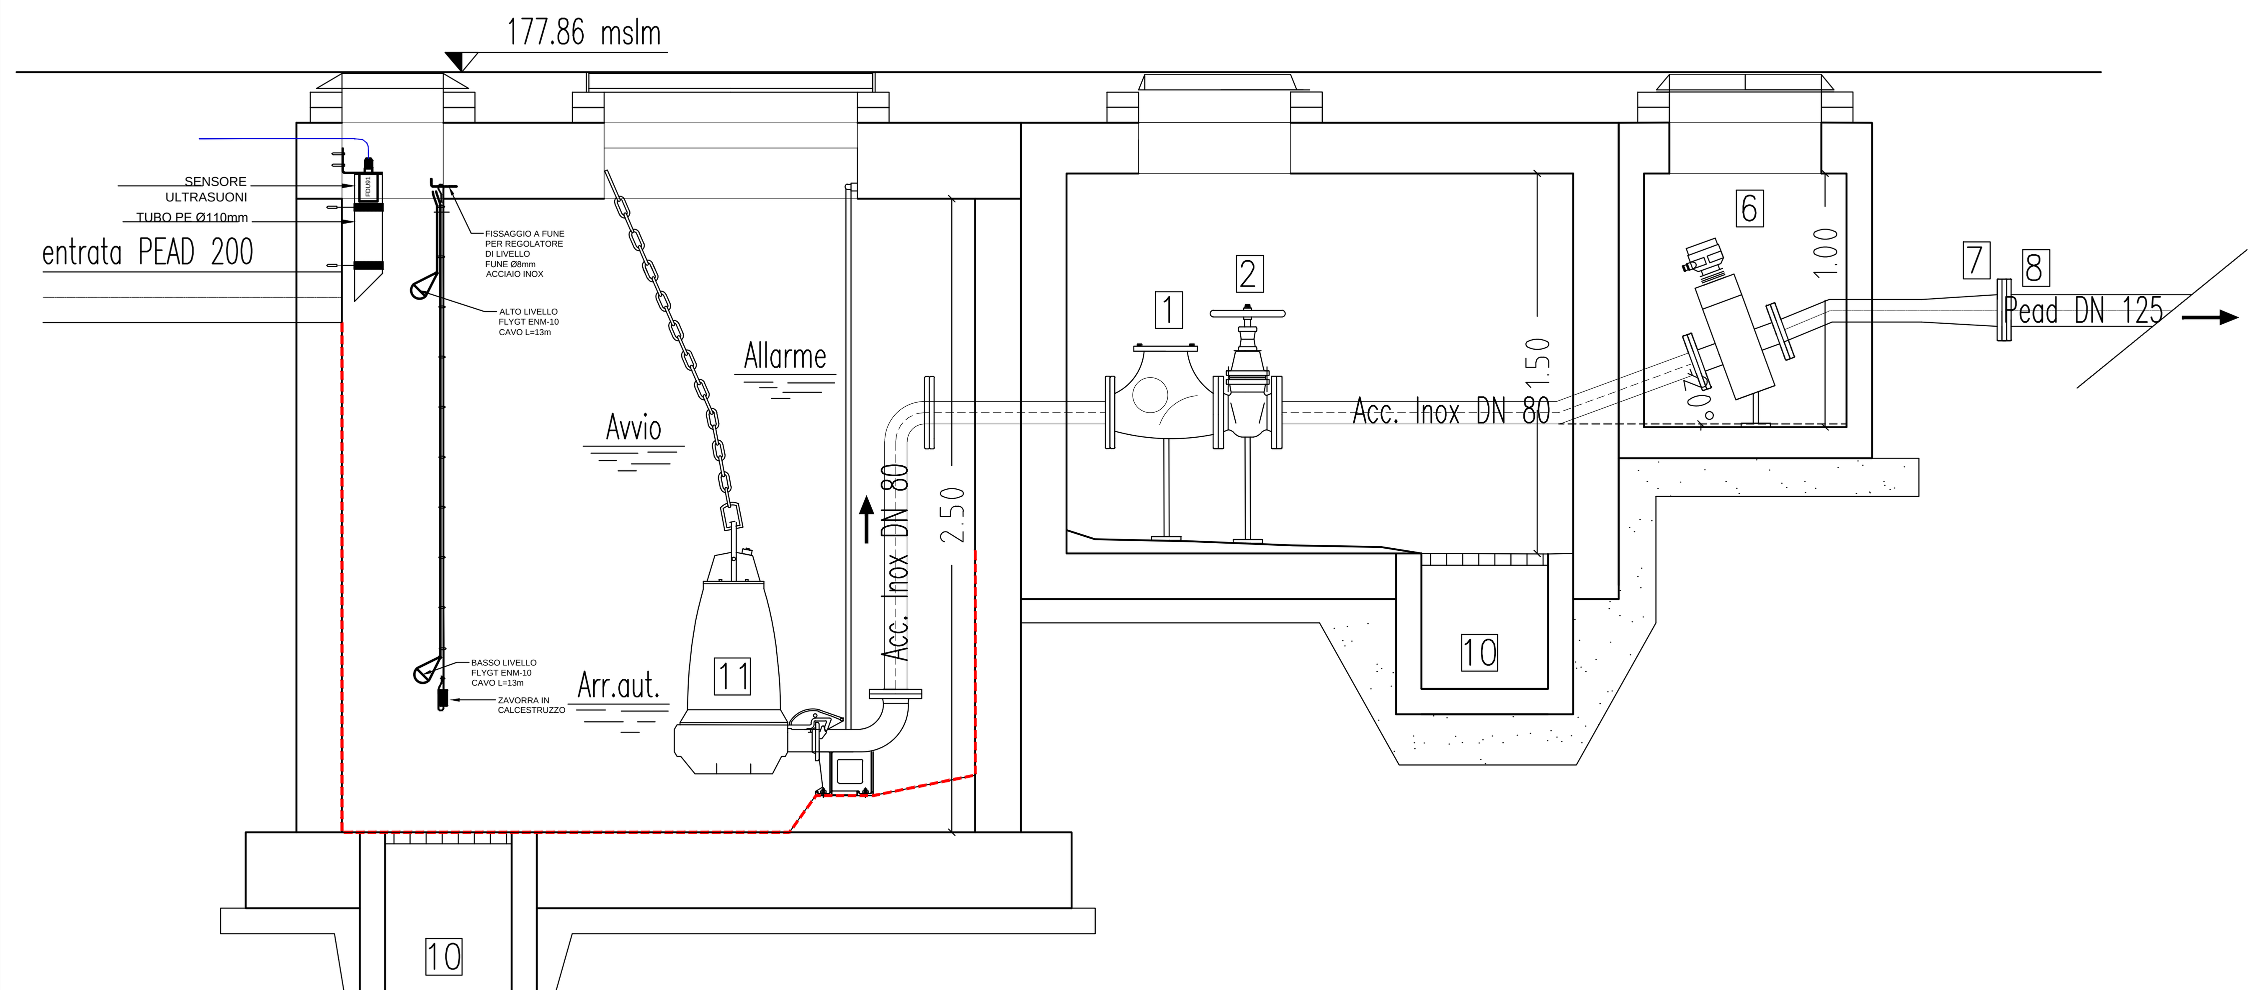

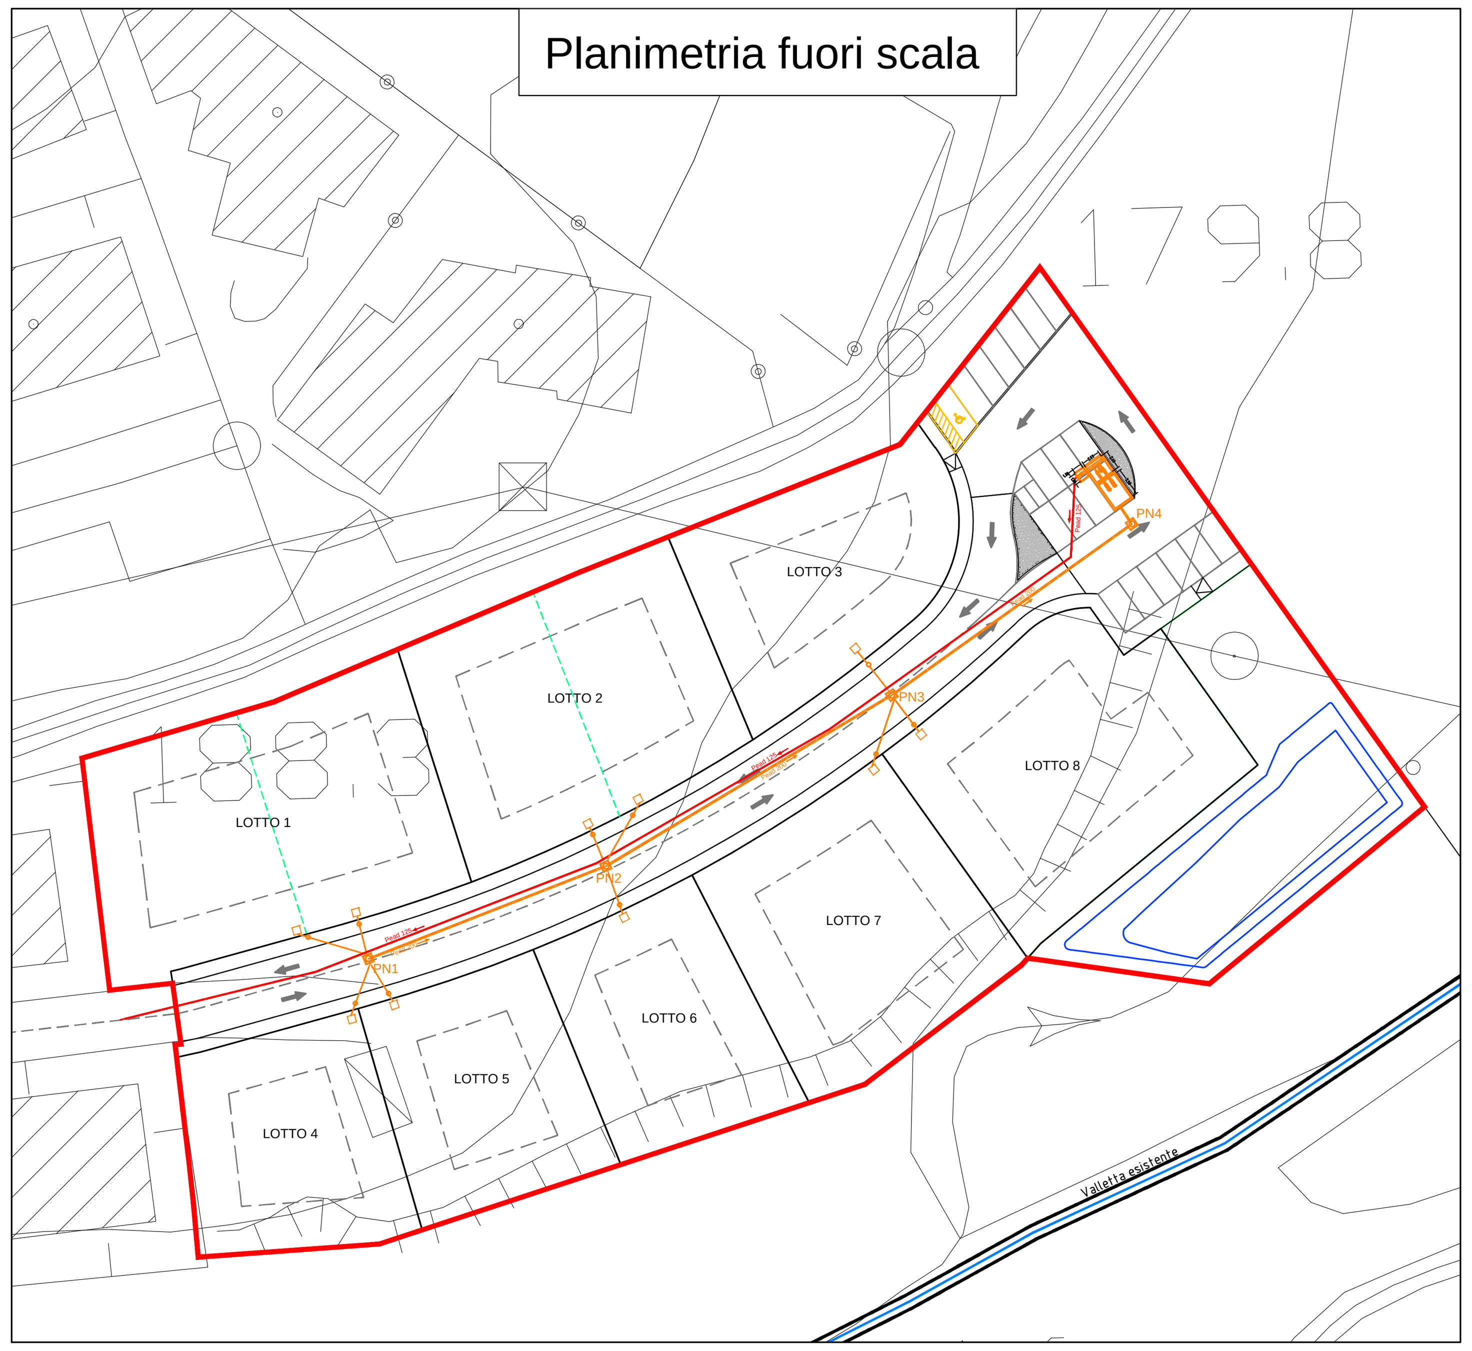

Comune di Arzignano (VI)

PIANO LOTTIZZAZIONE "VIA POZZETTI" (C2-8029)

PROGETTO DEFINITIVO

ALLEGATO	N.
Profili fognatura civile	12.1

Commessa	Codice Elaborato	SCALA:
D13LG022	D13LG022-DEF-12.1-R0	Indicate

File
Z:\ANNO-2013\D13LG022\PROGETTO\DISEGNI\D13LG022-DEF-012-R1.DWG

COMMITTENTI
Tibaldo Claudio & Figlio SNC: Via Calavena Alta, 77- 36071 Arzignano (VI) - C.F./P.I.V.A 01693720243

FIRMA

PROGETTAZIONE
S.A.G.E.I.
Studio di Ingegneria & Architettura
Sede:
Via Poggio di Giano, 3 - 36071 ARZIGNANO (VI)
tel. 0444/670399 - fax. 0444/451123
e-mail: info@sagei.com pec: sagei.cert@pec.it Web: www.sagei.com

RESPONSABILE TECNICO PROGETTAZIONE
Ing. Lorenzo GENTILIN

IL PROGETTISTA
Ing. Lorenzo GENTILIN

REDATTO
Ing. Matteo BOSCHETTI

VERIFICATO
Ing. Lorenzo GENTILIN

DATA	REVISIONE	NOTA
MARZO 2015	00	PRIMA EMISSIONE

QUESTO DOCUMENTO NON POTRA' ESSERE COPIATO, RIPRODOTTO O ALTRIMENTI PUBBLICATO IN TUTTO O IN PARTE SENZA IL CONSENSO SCRITTO DEL PROGETTISTA (legge 22-4-41, n. 633 - art. 2575 e segg. C. C.)