

**ESTRATTO MAPPA CATASTALE**



PLANIMETRIA SCALA 1:2000

Comune di Arzignano

Provincia di Vicenza

Foglio ° 30

Mappale n° 2117 sub. 4 - 16 - 17 - 18 - 19 - 21

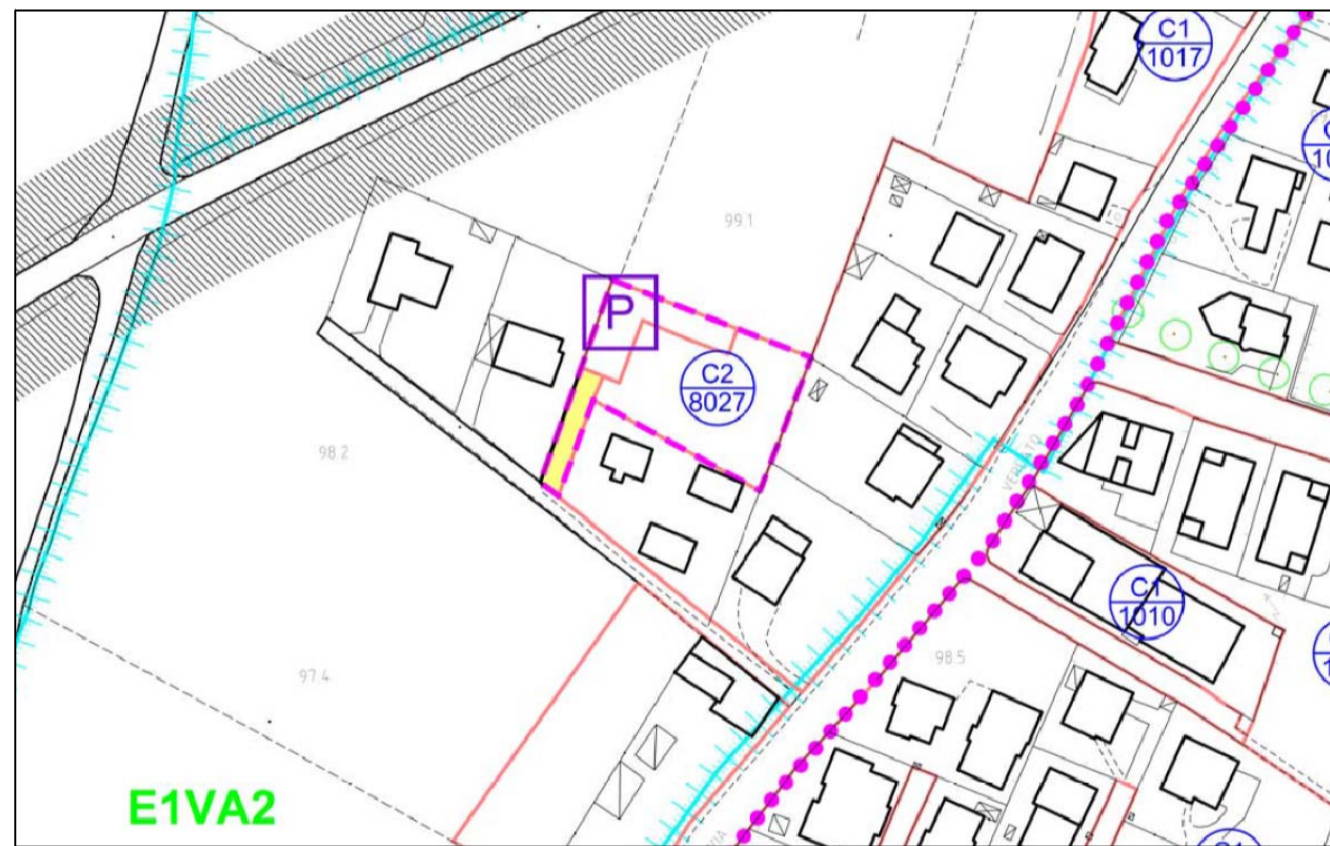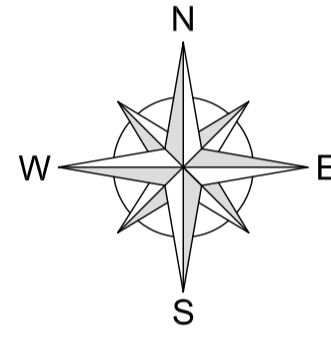

**ESTRATTO DEL PIANO DEGLI INTERVENTI - scala 1:200**



**LEGENDA**

- AMBITO PUA PIANO DI LOTTIZZAZIONE circa mt. 237,00 MQ. 1907 (sub 4 parte - 16 - 17 - 18 - 19 parte - 21 parte)
- STRADA PRIVATA ESISTENTE ASFALTATA
- FABBRICATI NON OGGETTO DI INTERVENTO
- QUOTA TERRENO ATTUALE

**PLANIMETRIA STATO DI FATTO E PIANO QUOTATO - scala 1:200**

Comune di Arzignano - Provincia di Vicenza

Progetto: RICHIESTA DI AUTORIZZAZIONE A LOTTIZZARE

**I PROGETTISTI**  
 GEOM. RENATO ROSSI  
 email/pec: renato.rossi@geopec.it

**IL COMMITTENTE**  
 VERL S.R.L. - unipersonale  
 Piazzetta degli Alpini n° 3, Asiago (VI) - p.i. 03325360240  
 email/pec: verl@lamiapec.it

**ARCH. DANIELE ROSSI**  
 email/pec: danrossi@archworkpec.it

**studio tecnico  
 rossi geom. renato**

VIA G. ZANELLA, 3/1 - 36050 MONTORSO VIC.NO  
 tel : 0444/685322 fax : 0444/486630  
 e-mail : geom.rossi@gmail.com

Località : Via Verlato  
 Data : 13/07/2015

Tavola STATO ATTUALE  
 Estratto mappa catastale, estratto P.I., planimetria piano quotato dello stato di fatto.

Scala 1: 2000 - 200