


LEGENDA


 VERDE PRIVATO SPECIALE AI SENSI DELL'ART. 8 DELLE NTA DEL P.U.A. PER COLLOCAZIONE DELLA TRINCEA DRENANTE

 PALO ILLUMINAZIONE PUBBLICA H. 7,00 ML.

 SEGNALETICA VERTICALE (INCROCIO CON STRADA SECONDARIA)

 SEGNALETICA VERTICALE (STRADA CHIUSA)

 SEGNALETICA VERTICALE (PARCHEGGIO)

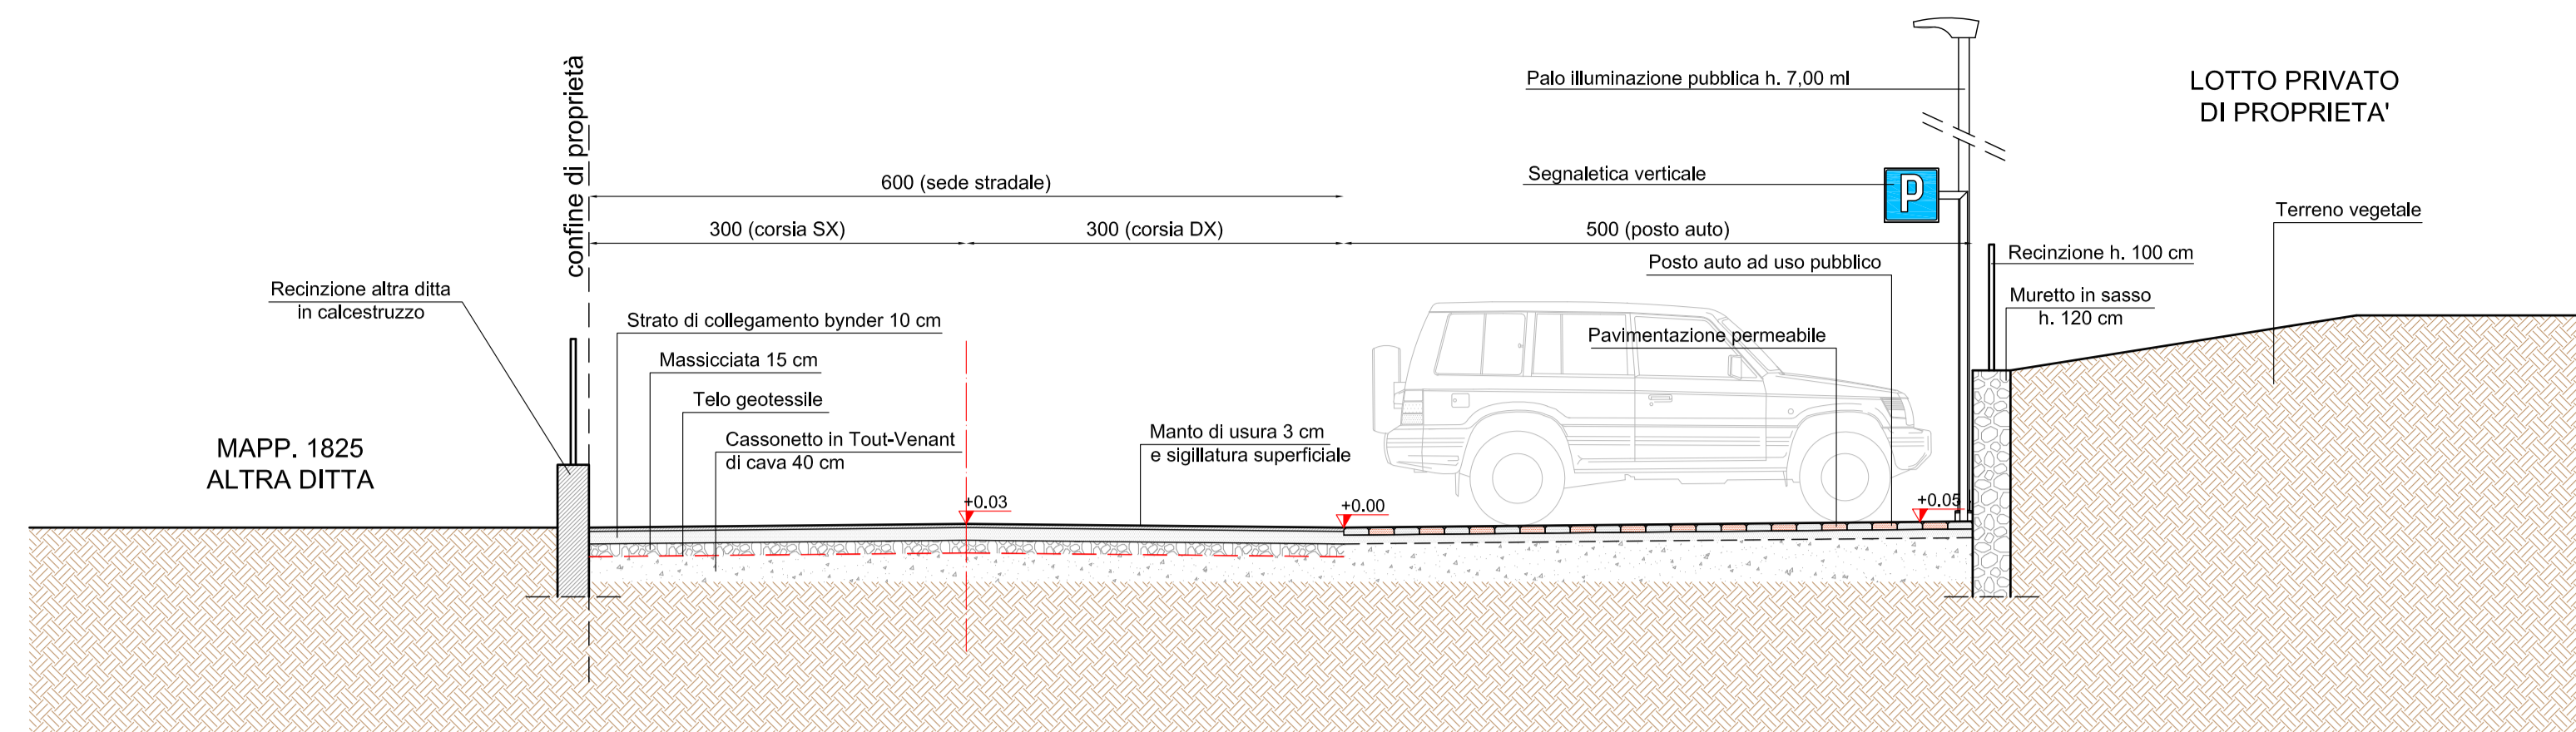

SEZIONE TIPO DELLA SEDE STRADALE - scala 1:50



PLANIMETRIA OPERE DI URBANIZZAZIONE - scala 1:200

Comune di Arzignano - Provincia di Vicenza

Progetto: RICHIESTA DI AUTORIZZAZIONE A LOTTIZZARE

I PROGETTISTI
GEOM. RENATO ROSSI
email/pec: renato.rossi@geopec.it

IL COMMITTENTE
VERL S.R.L. - unipersonale
Piazzetta degli Alpini n° 3, Asiago (VI) - p.i. 03325360240
email/pec: verl@lamiapec.it

ARCH. DANIELE ROSSI
email/pec: danrossi@archworkpec.it

**studio tecnico
rossi geom. renato**

VIA G. ZANELLA, 3/1 - 36050 MONTORSO VIC.NO
tel : 0444/685322 fax : 0444/486630
e-mail : geom.rossi@gmail.com

Località : Via Verlato
Data : 13/07/2015

Tavola 3 PROGETTO
Planimetria e piano quotato delle opere di urbanizzazione, segnaletica.

Scala 1: 200 - 50