LEGENDA

- AMBITO PUA PIANO DI LOTTIZZAZIONE circa ml. 237,00 MQ. 1907 (sub 4 parte - 16 - 17 - 18 - 19 parte - 21 parte)
- SEDE STRADALE / AREA DI MANOVRA ESISTENTE E FUTURA (MQ. 582)
- FABBRICATI NON OGGETTO DI INTERVENTO
- POSTI AUTO DA VINCOLARE AD USO PUBBLICO MQ. 169,10 CON PAVIMENTAZIONE PERMEABILE
- LINEA ELETTRICA PRIVATA IN PROGETTO
- LINEA ILLUMINAZIONE PUBBLICA IN PROGETTO
- LINEA TELECOM IN PROGETTO
- LINEA GAS METANO IN PROGETTO
- POZZETTI ISPEZIONE INFRASTRUTTURE PREFABBRICATI
- PALI ILLUMINAZIONE PUBBLICA H. 7,00 ML.

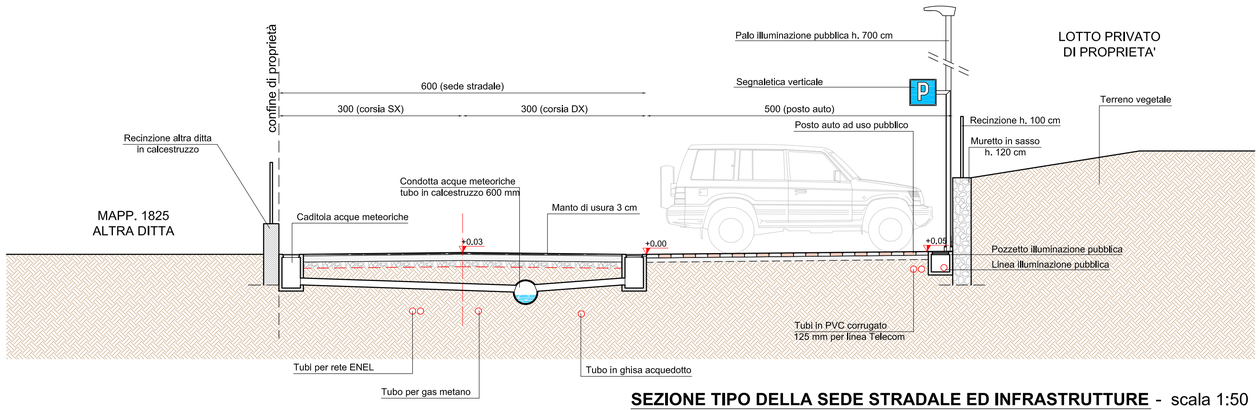

SEZIONE TIPO DELLA SEDE STRADALE ED INFRASTRUTTURE - scala 1:50

PLANIMETRIA - scala 1:200

Comune di Arzignano - Provincia di Vicenza

Progetto: RICHIESTA DI AUTORIZZAZIONE A LOTTIZZARE

I PROGETTISTI
GEOM. RENATO ROSSI
email/pec: renato.rossi@geopec.it

ARCH. DANIELE ROSSI
email/pec: danrossi@archiworldpec.it

IL COMMITTENTE
VERL S.R.L. - unipersonale
Piazzetta degli Alpini n° 3, Asiago (VI) - p.i. 03325360240
email/pec: verl@lamiapec.it

studio tecnico
rossi geom. renato
VIA G. ZANELLA, 3/1 - 36050 MONTORSO VIC.NO
tel : 0444/685322 fax : 0444/486630
e-mail : geom.rossi@gmail.com

Località : Via Verlato	Data : 13/07/2015
Tavola 5	PROGETTO Planimetria infrastrutture e reti tecnologiche
Scala 1: 200 - 50	