studio associato5

Via Tommaso Dal Molin, 12 - 36072 Chiampo (VI)
tel. 0444.687214 - fax 0444.489063
e-mail info@associato5.it
www.associato5.it
Pietro Ramasco Volpon Architetto - Antonio Gaiga Geometra - Gianfranco Graizzaro Geometra

progettista

dd.ll.

impresa

ditta: Dal Maso Marco
Dal Maso Roberto
Gattazzo Marilena

calcolatore

oggetto: Piano di Recupero di iniziativa privata per la ricomposizione urbanistica degli edifici n° 11 A e 12 A ricompresi nell' A.T.O. 1.1 - isolato A 2000 del Piano degli Interventi.

Particellare - Area da cedere

tavola
P11

provincia
Vicenza

comune
Arzignano

scala
1:200

collaboratori

revisione
00

data
22/10/2015
aggiornata giugno 2016

Planimetrie con individuazione area da cedere

scala 1:200

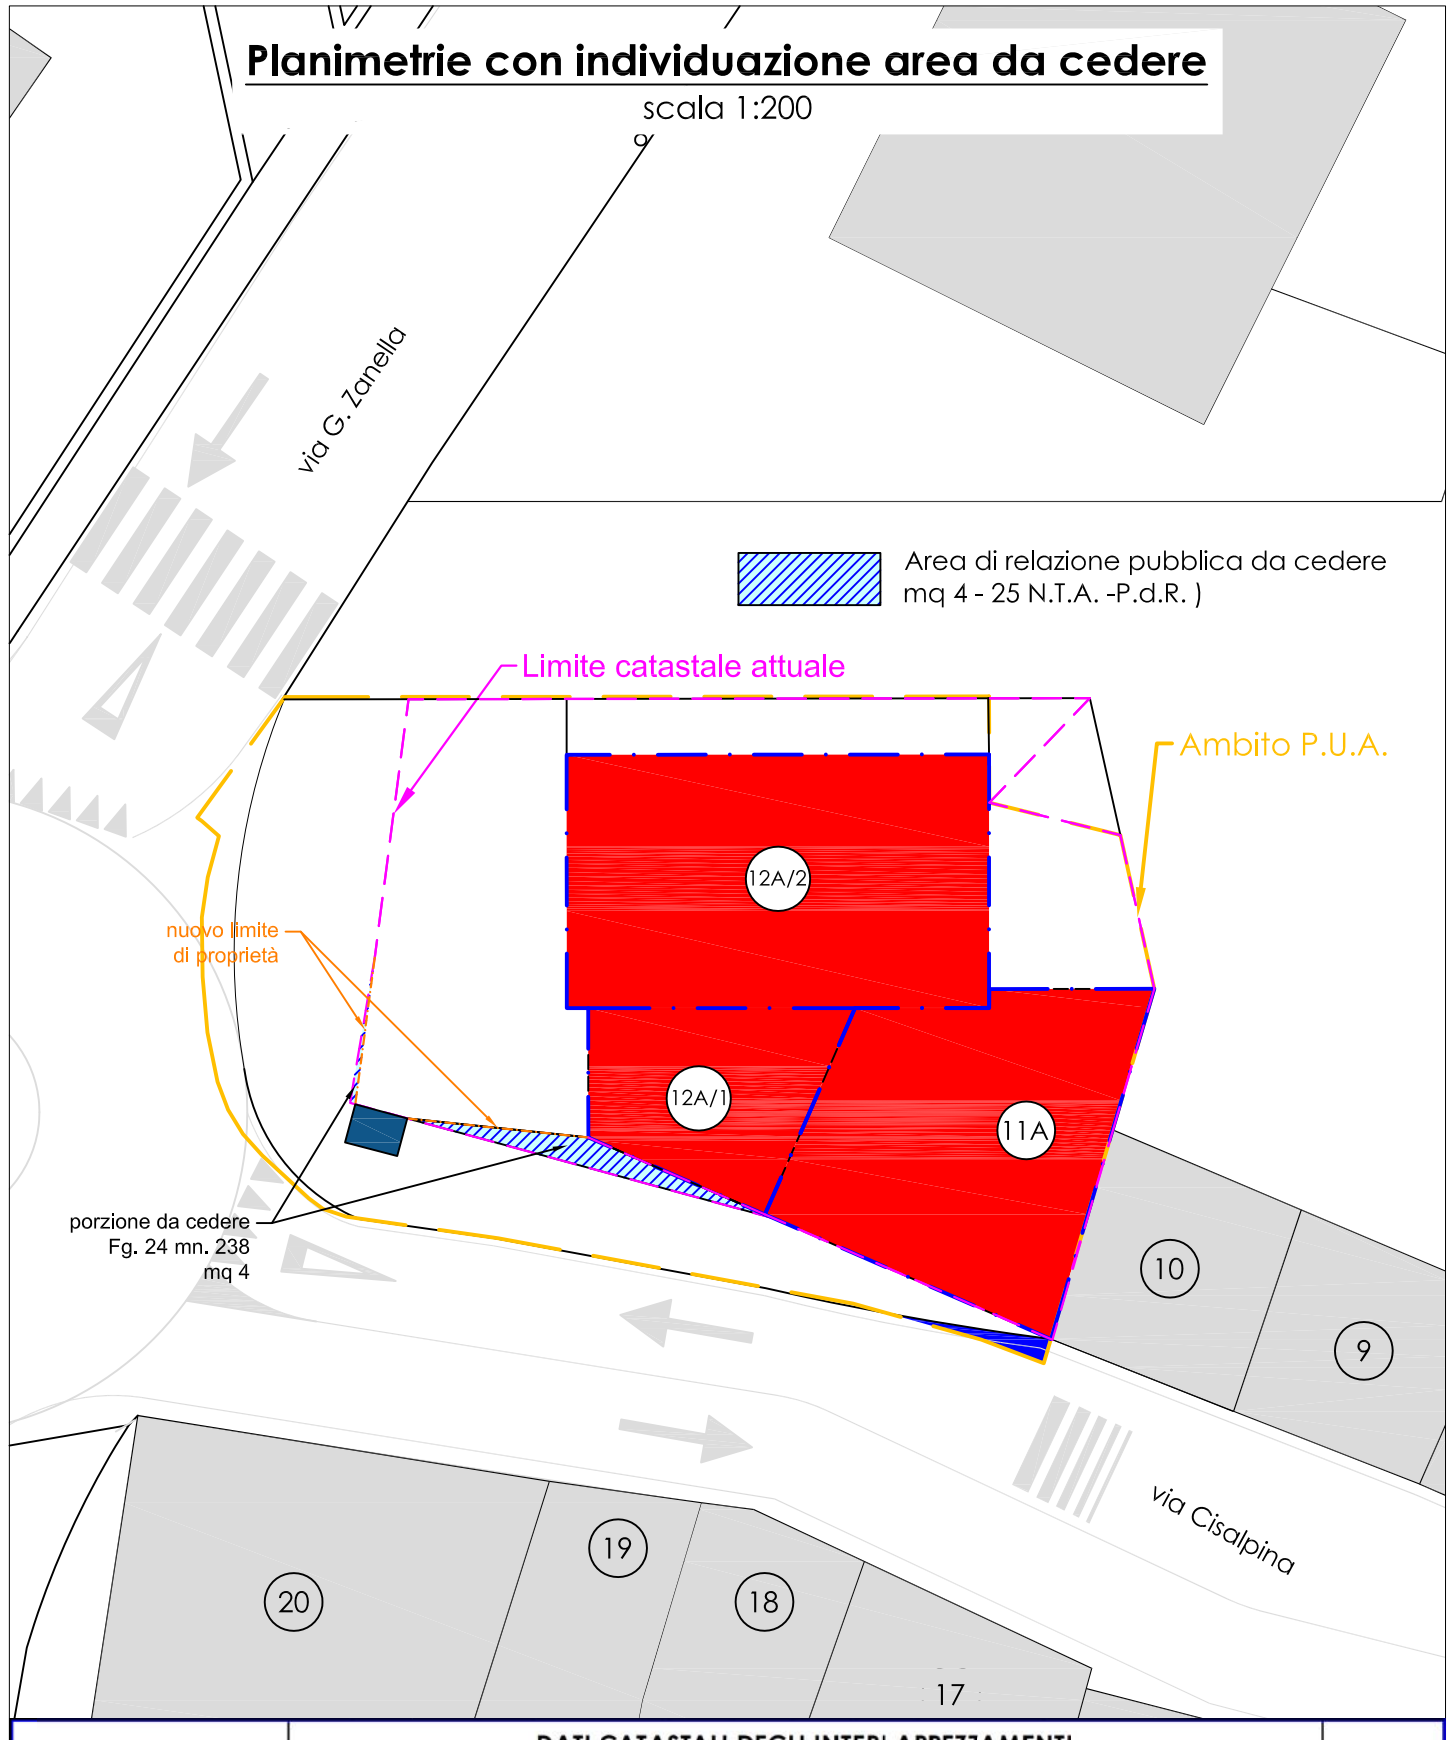

DITTE PROPRIETARIE PRESUNTE TALI	DATI CATASTALI DEGLI INTERI APPEZZAMENTI											
	MAPPALI				QUALITA'	CLASSE	SUPERFICIE			RENDITA		
	Sezione	Foglio	Princ	Sub.			Ha	a	ca	€	CODICE FISCALE	AREA DA CEDERE mq
COMUNE DI ARZIGNANO												
GATTAZZO MARILENA	-	24	238		ENTE URBANO			02	47	€ 435,48	GTTMLN49D62F464M	4
DAL MASO ROBERTO											DLMRRT78A31A459O	
DAL MASO MARCO											DLMMRC87S05A459O	