

LEGENDA

—

 Limite catastale

—

 Ambito Piano Urbanistico Attuativo

—

 Sogorno edifici oggetto dell'intervento

Edifici oggetto dell'intervento

Edifici esistenti

Rognoa tombata

Macropiede in acciaio





Macropiede in calcestruzzo quozzo rosso

Macropiede in porfido

Coppiello

U.

 Unità edilizia (filaremento alle schede progettuali)

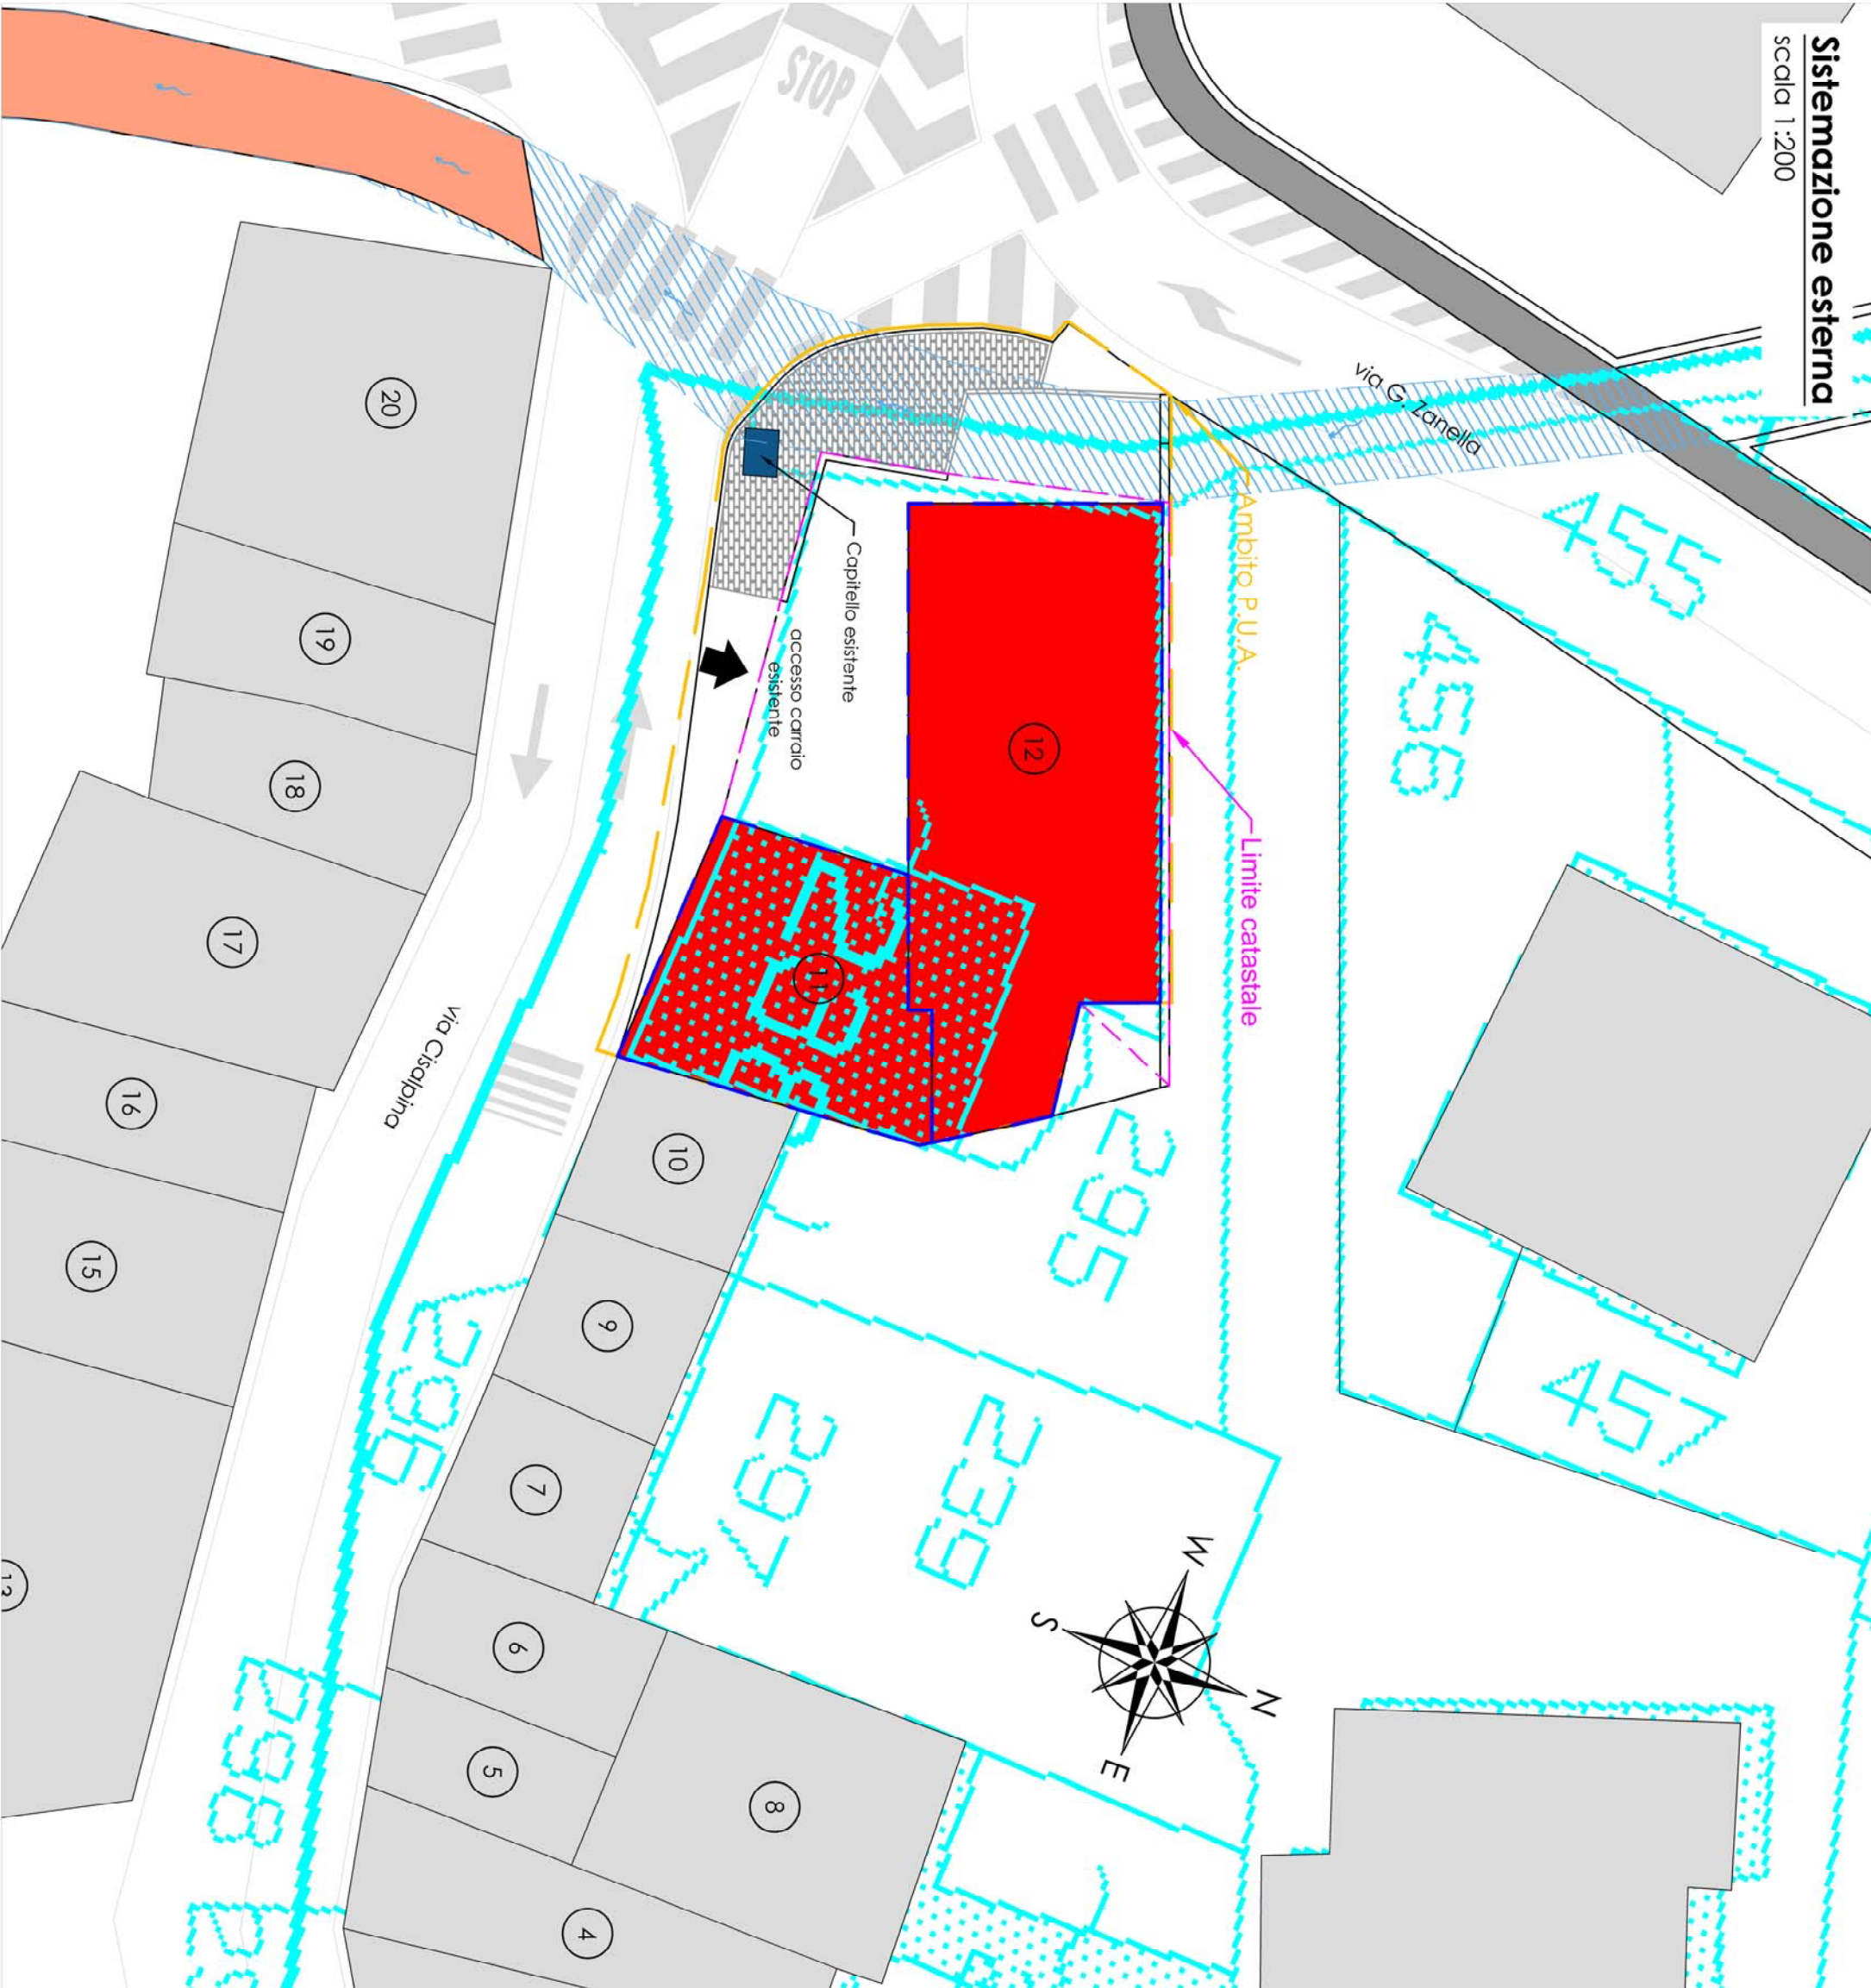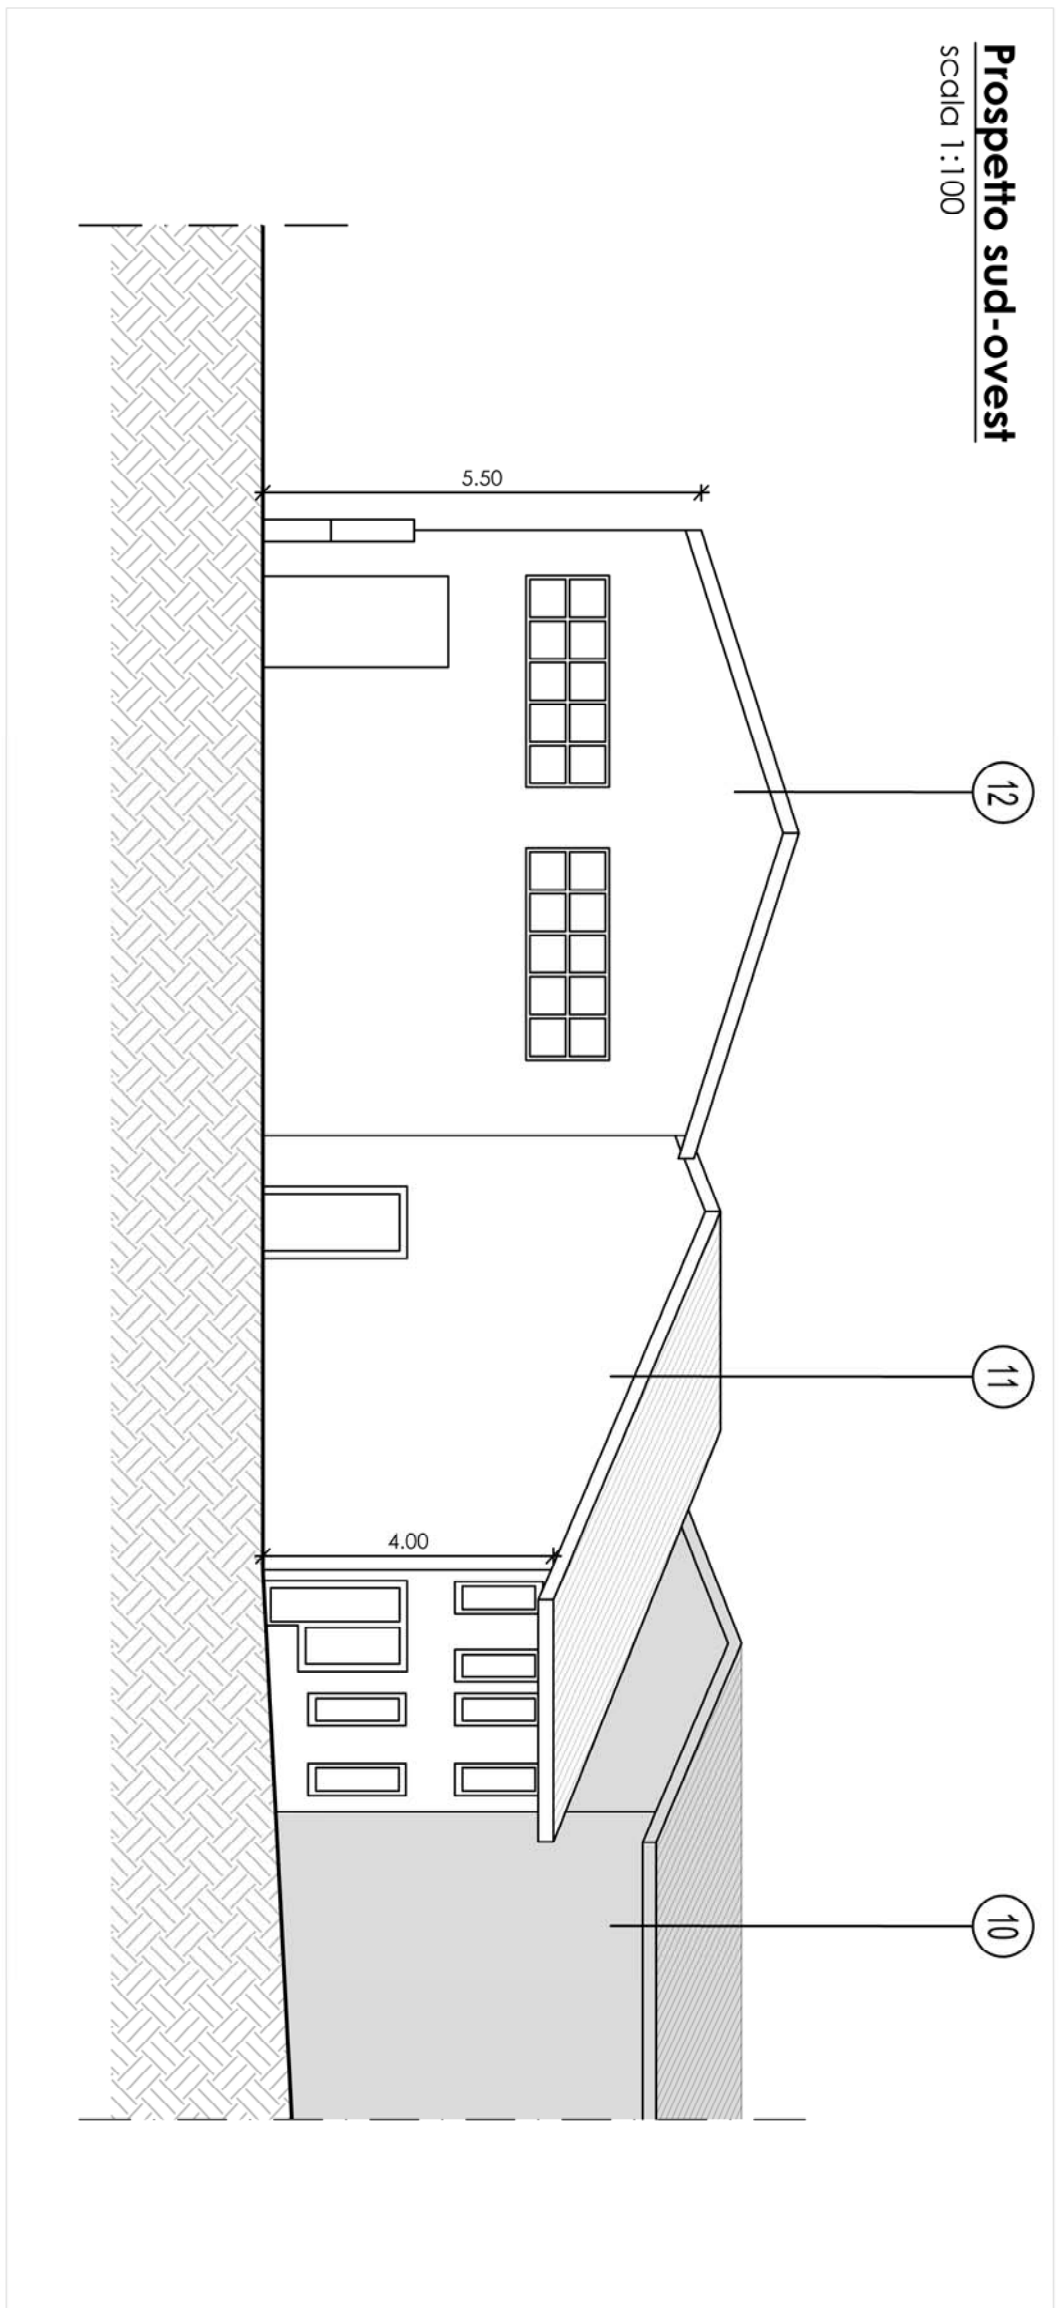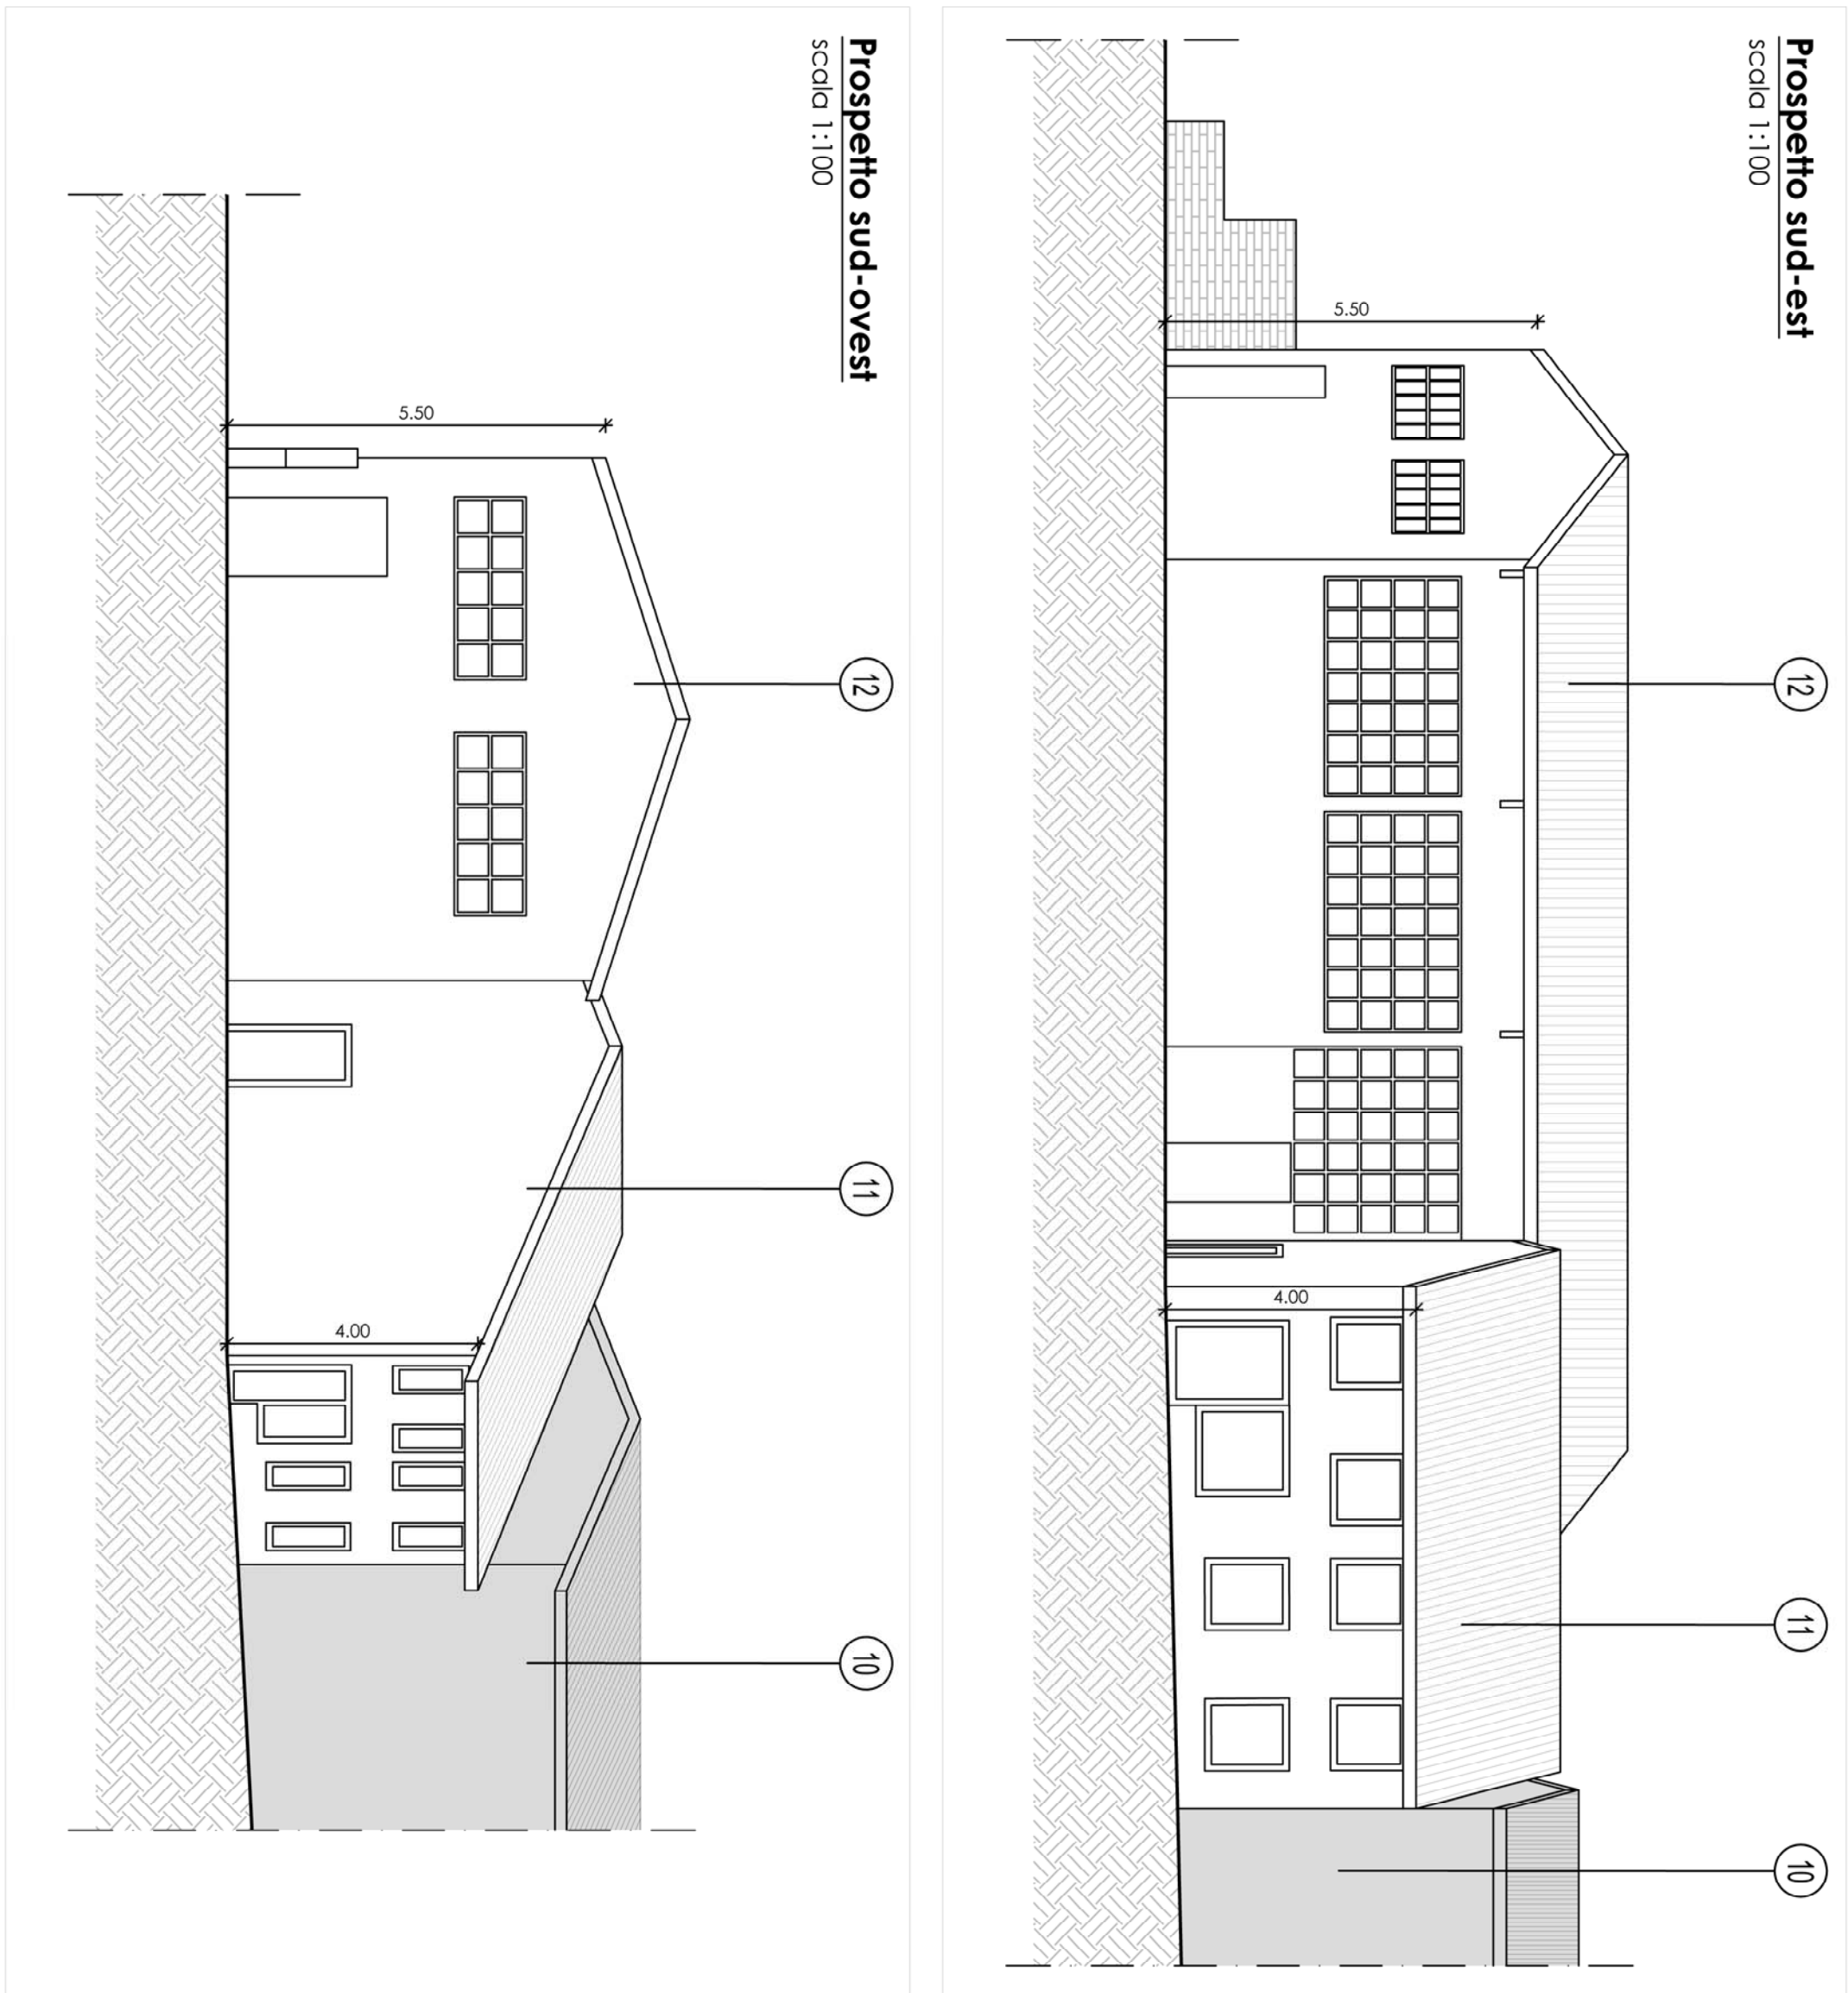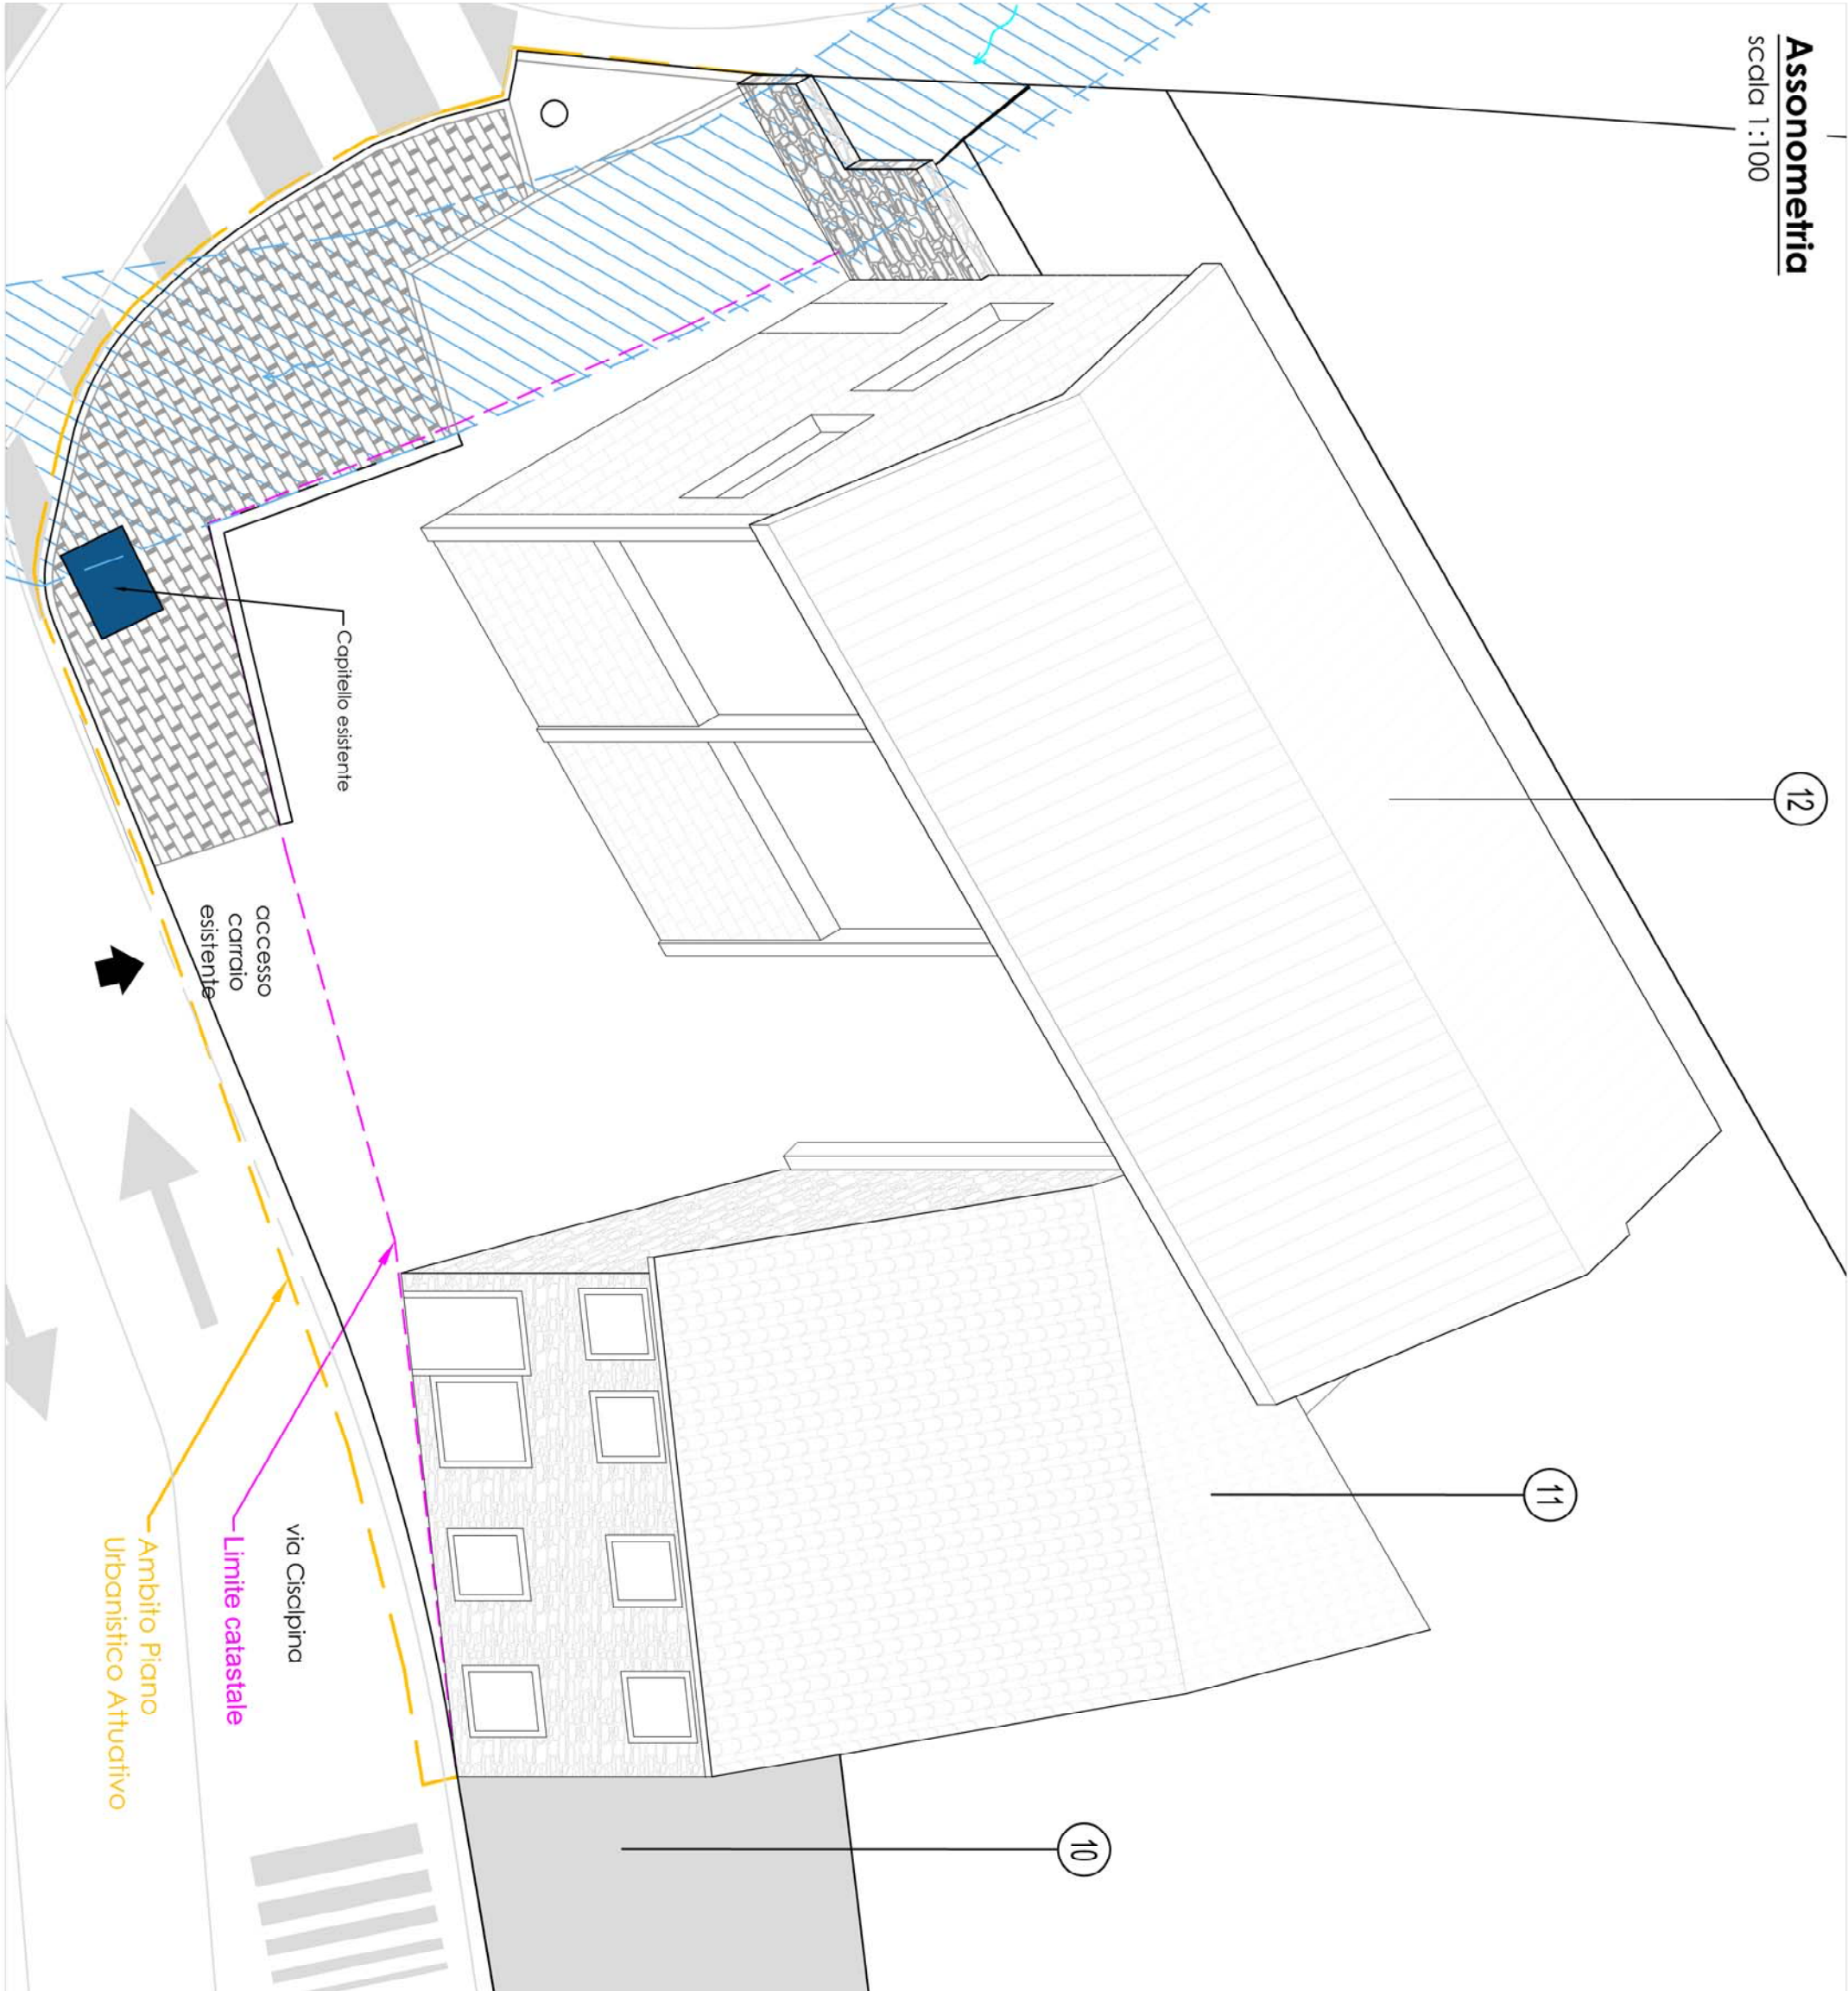

studio associato

Via Tommaso Del Molin, 12 - 36072 Chiampo (VI)

tel. 0444.68721.4 - fax 0444.68703.6

e-mail info@studioassociato.it

www.studioassociato.it

Piero Ramasco Volponi Architetto - Antonio Celga Geometra - Gianfranco Cristoforo Geometra

progettista

dd.ll.

impresa

coordinatore

oggetto: Piano di Recupero di iniziativa privata per la ricomposizione urbanistica degli edifici n° 11 A e 12 A ricompresi nell' A.T.O. 1.1 - Isolotto A.2000 del Piano degli Interventi.

calcolatore

Stato attuale

Sistemazione esterna, pianta tetri, assonometria e prospetti

T02

provincia

Vicenza

comune

Arzignano

scala

varie

revisione

00

data

18/05/2015