



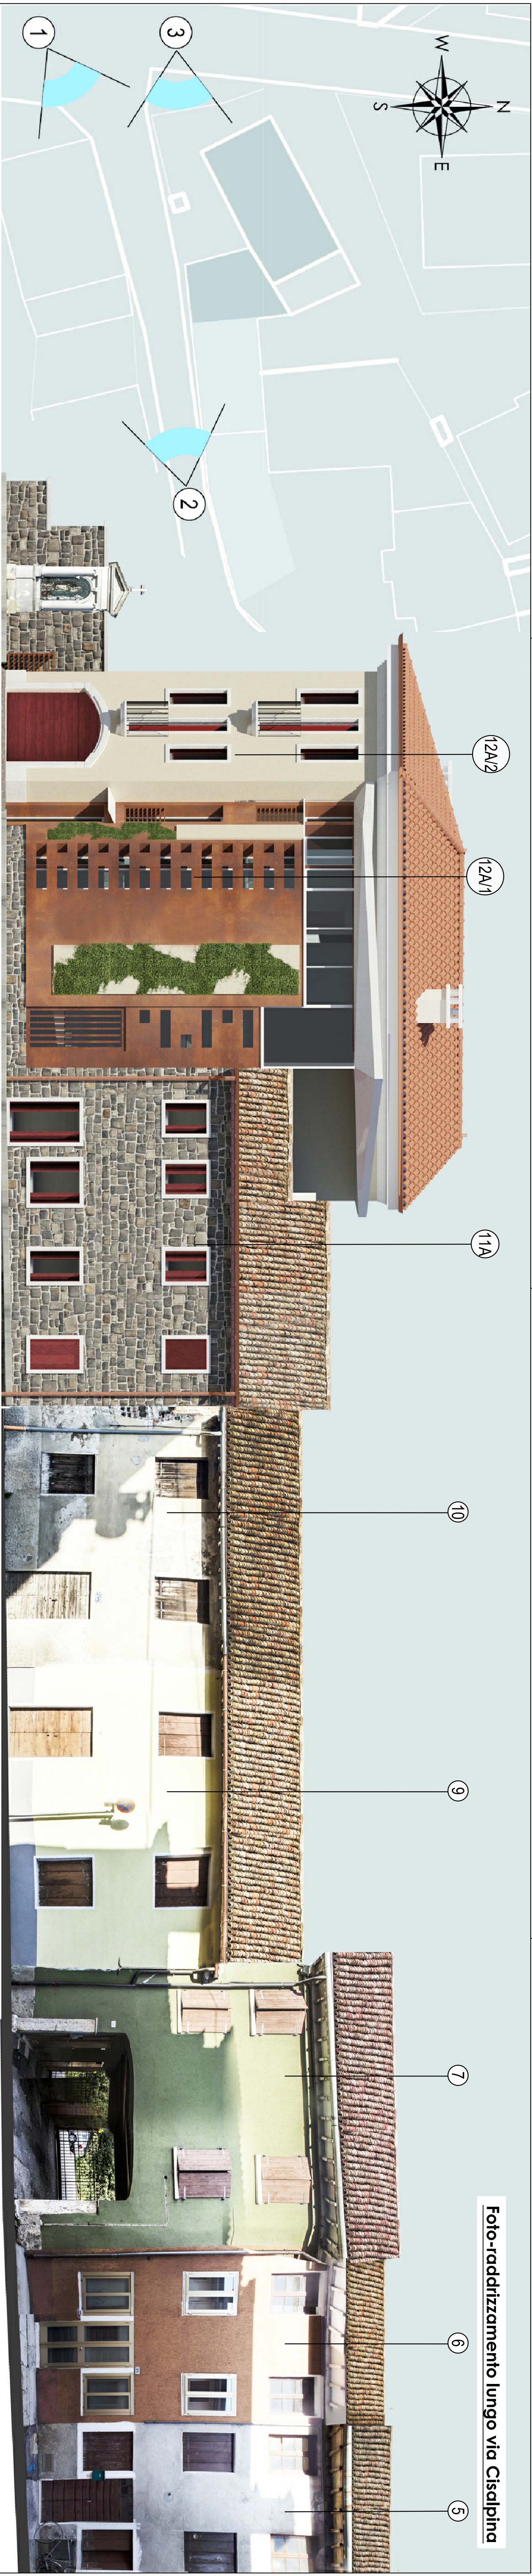

studio associato5

Via Formoso Del Molin, 12 - 36072 Chiampo (VI)
Tel. 0444.687214 - Fax 0444.487043
E-mail info@studio5.it
www.studio5.it

Piero Tomasco Vajon Architetto - Antonio Galiga Geometra - Gianfranco Galasso Geometra

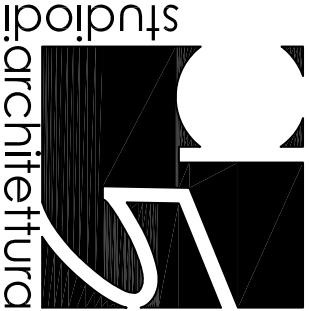

progetto

cdt

N.B. le torometrie indicate nella tavola
sono indicative e non vincolanti

cliffa: Del Maso Marco

Del Maso Roberto
Gattiuzzo Matilena

impresa

oggetto: Piano di Recupero di iniziativa privata per la ricomposizione
urbanistica degli edifici nr° 11 A e 12 A ricompresi nell' A.T.O. 1.1 - Isoloio A 2000
del Piano degli interventi.

calcolatore

Fotoinseimento

T06



provincia
Venezia

comune
Arzignano

scala
colaboratori

revisione
00

data
04/03/2016

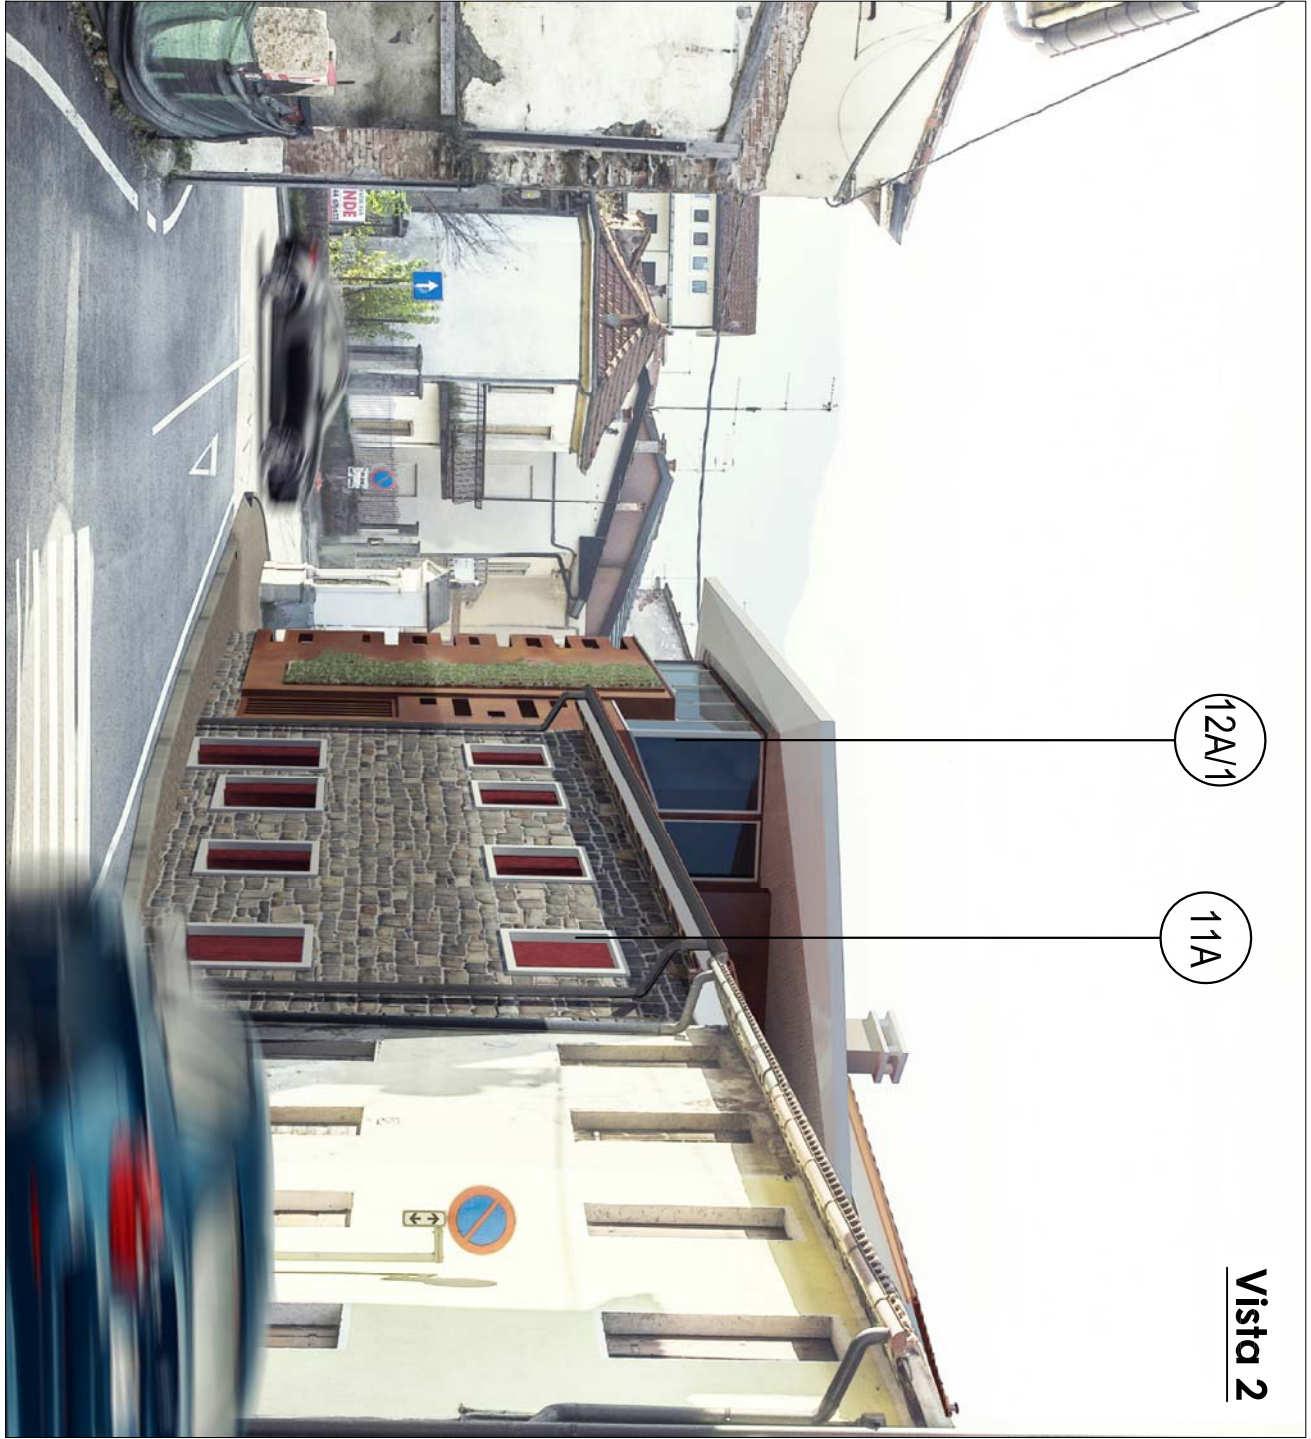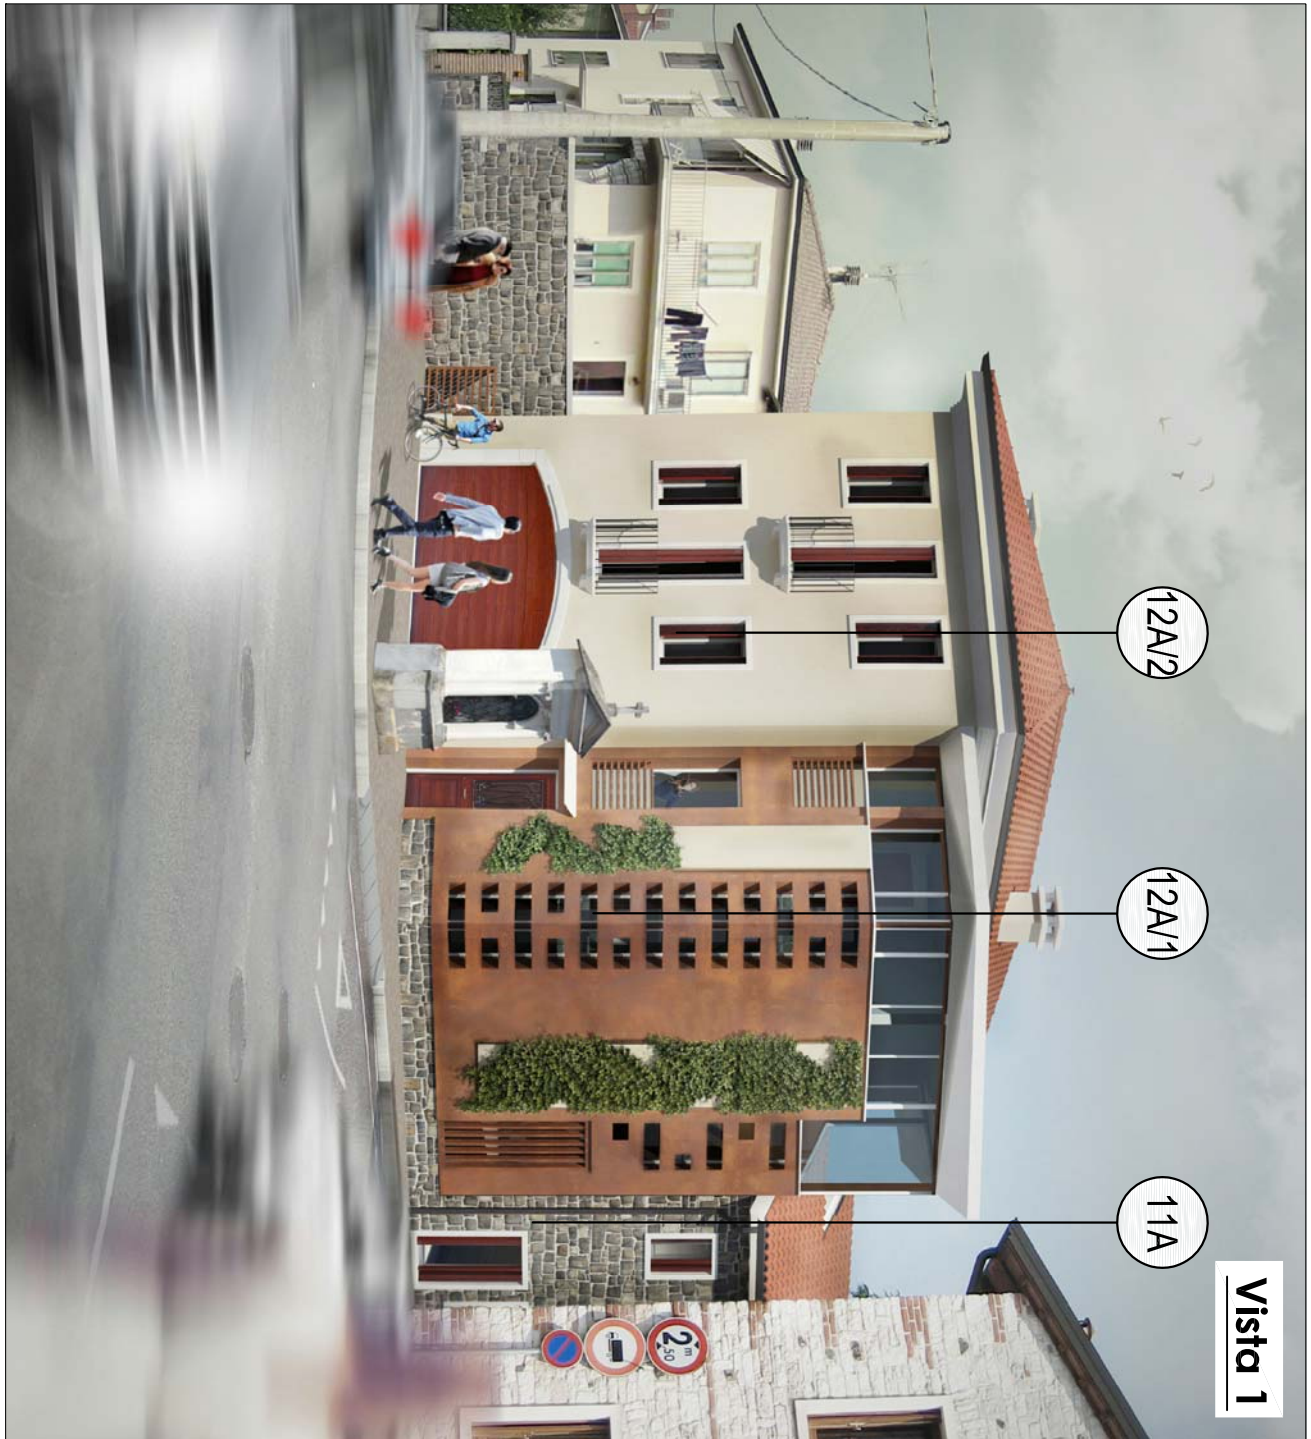

Materiali da considerare in fase di progetto

I materiali che compongono l'edificio residenziale fanno parte di un sistema legato ai metodi costruttivi tradizionali. Nella fase progettuale si dovrà tener conto delle considerazioni che riguardano: la tipologia del fabbricato, sistemi costruttivi e materiali utilizzati. Questo porterà ad utilizzare materiali già presenti nel luogo interessato per mantenere i metodi costruttivi tradizionali luoghi affiancati a sistemi innovativi.



Acciaio Corten: la principale peculiarità è quella di auto- proteggersi dalla corrosione elettrolitica, mediante la formazione di una patina superficiale compatta passivante, costituita dagli ossidi dei suoi elementi di lega, tale da impedire il progressivo estendersi della corrosione; tale film varia di tonalità col passare del tempo.



Piatta facciata a vista: materiale molto ricorrente nelle costruzioni rurali del luogo. Già presenti nei volumi interessati dal Presente Piano di Recupero.