


ufficio: Dal Maso Marco
 Dal Maso Roberto
 Gottazzo Marilena

oggetto: Piano di Recupero di iniziativa privata per la ricomposizione urbanistica degli edifici n° 11 e 12 A ricompresi nell' A.T.O. 1.1 - Isolato A 2000 del Piano degli Interventi.

progetto	calcolo	revisione
00	00	00
data	data	data
22/10/2015	22/10/2015	22/10/2015

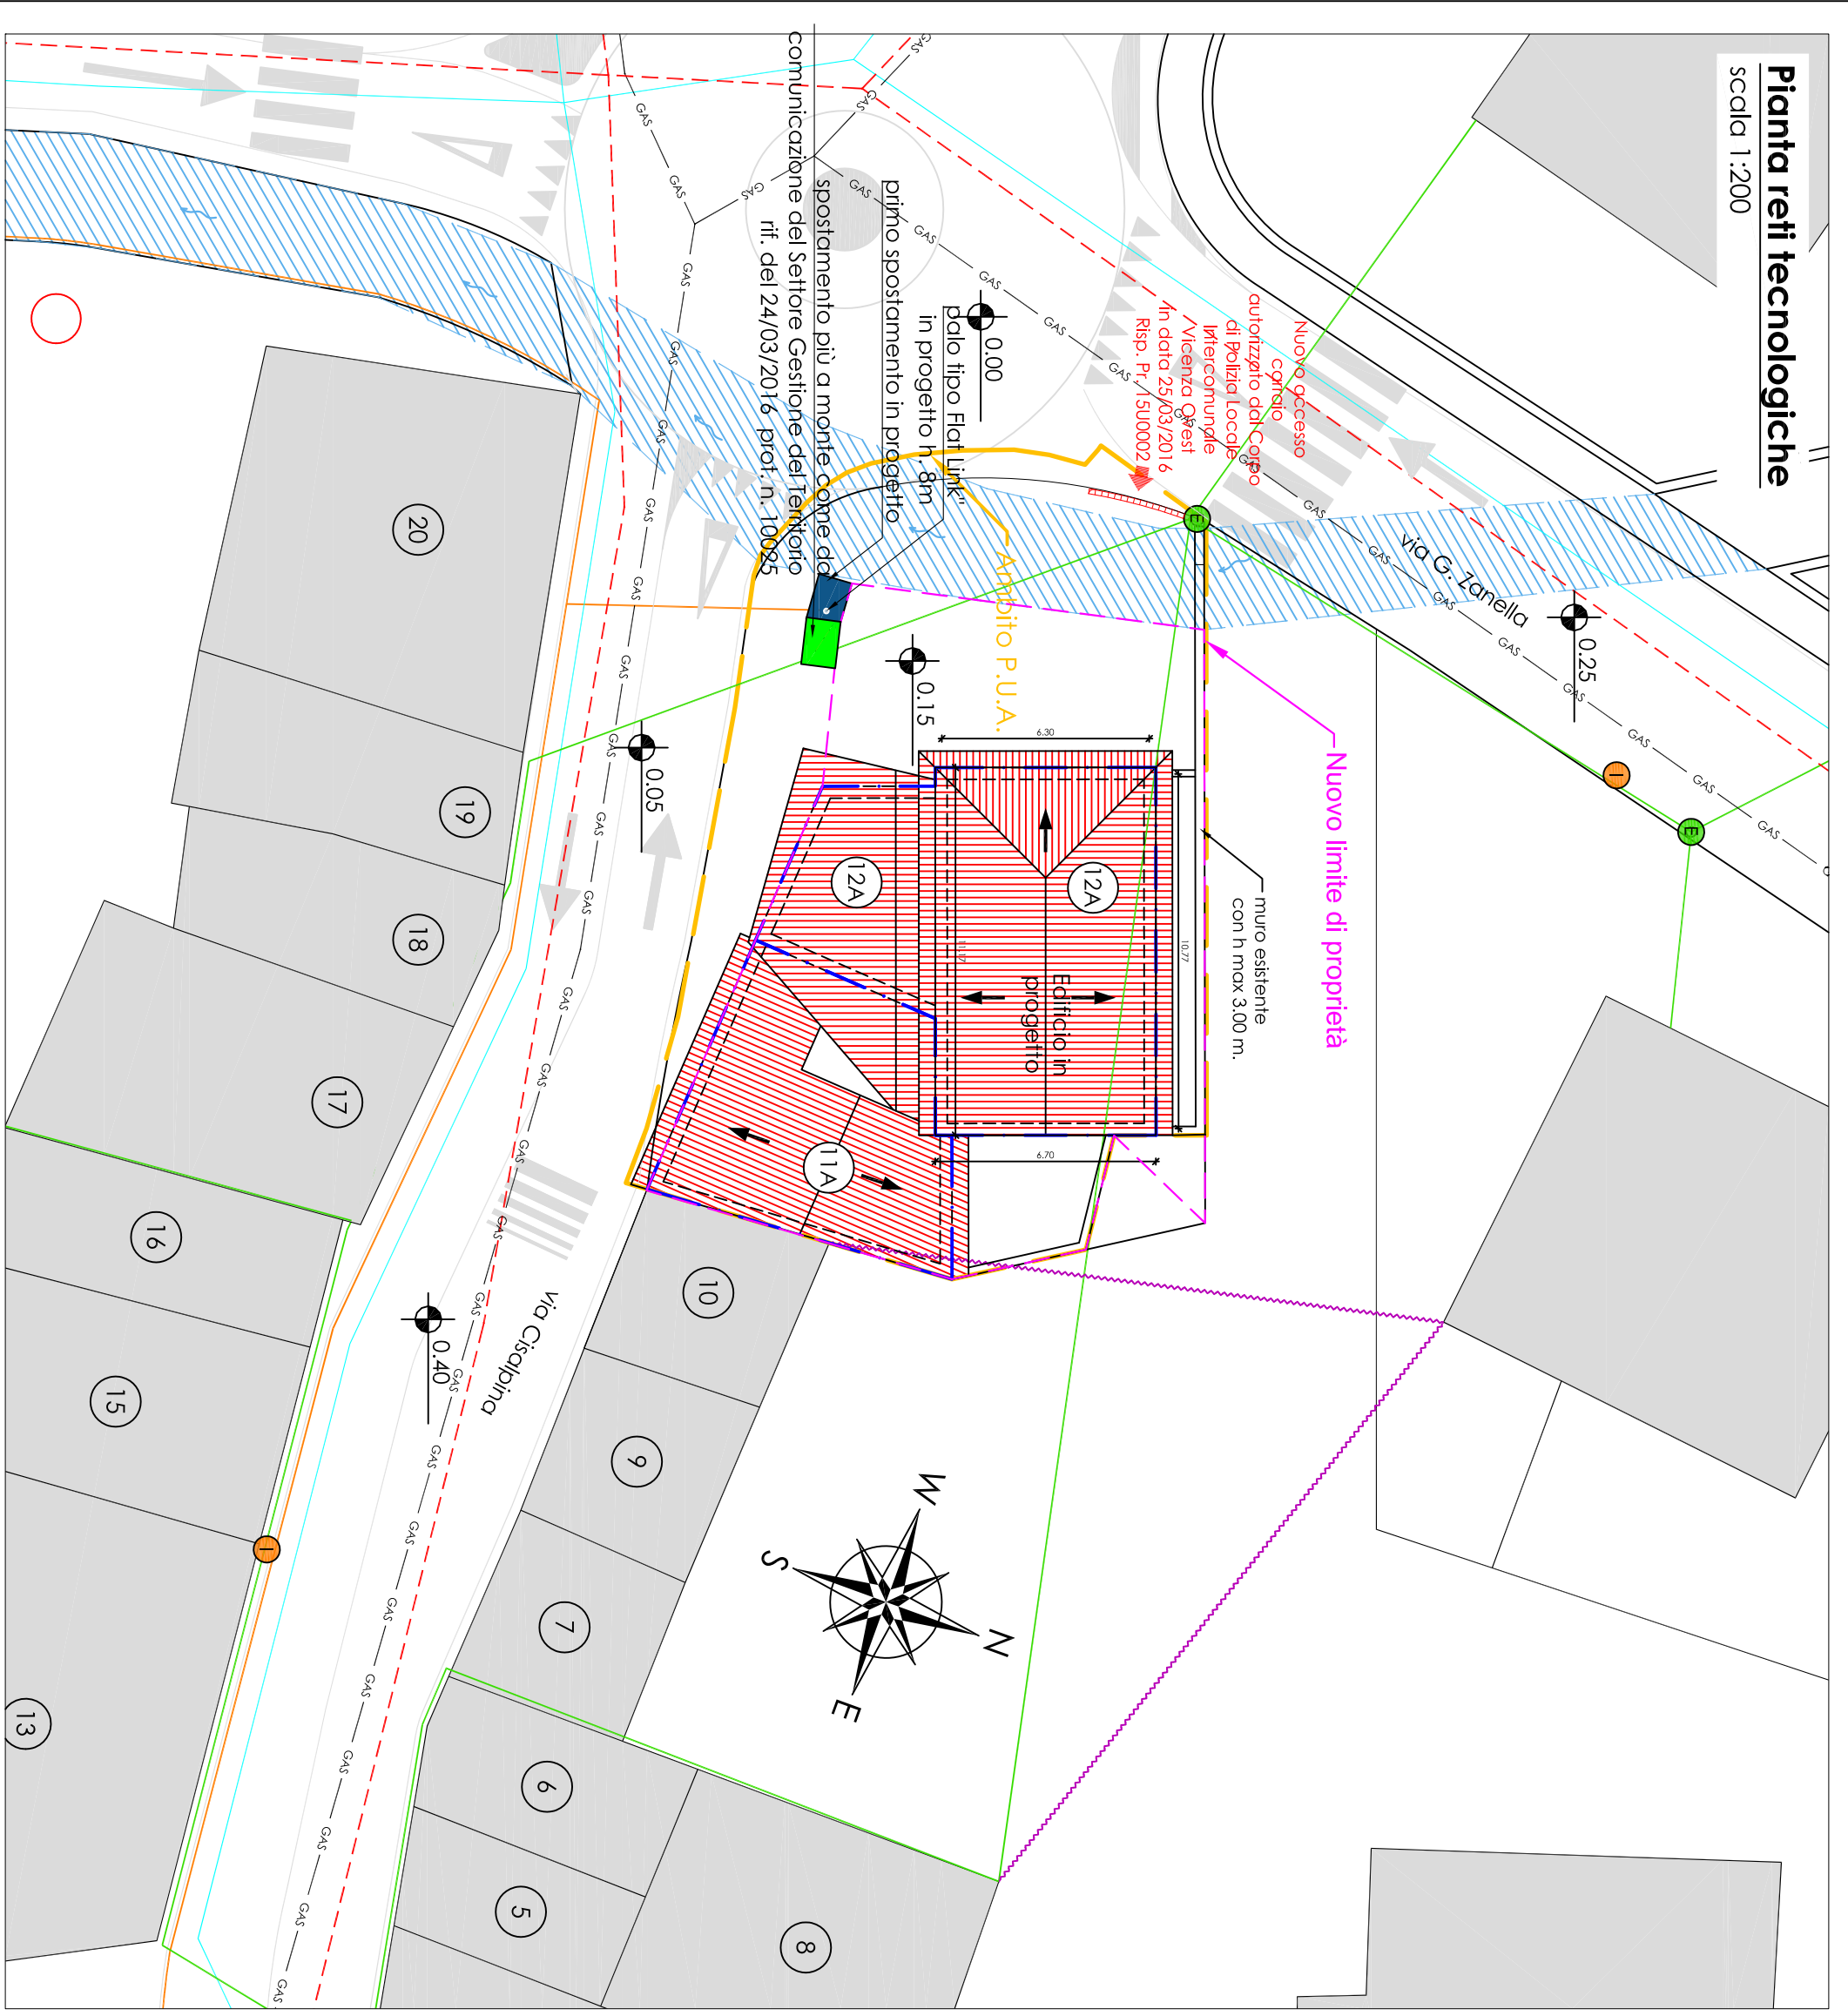

LEGENDA	
	Nuovo limite di proprietà
	Ambito Piano Urbanistico Attuale
	Sogorno edifici oggetto dell'intervento
	Edifici esistenti
	Raggio limitato
	Capitale
	Unità edilizia (riferimento alle schede progettuali)
	Fognonatura misto esistente
	Acquedotto esistente
	Telecom esistente
	Gas metano esistente
	Polo PNE - posizione prevista
	Linea cavo PNE esistente
	Polo illuminazione pubblica (esistente)
	Illuminazione pubblica esistente