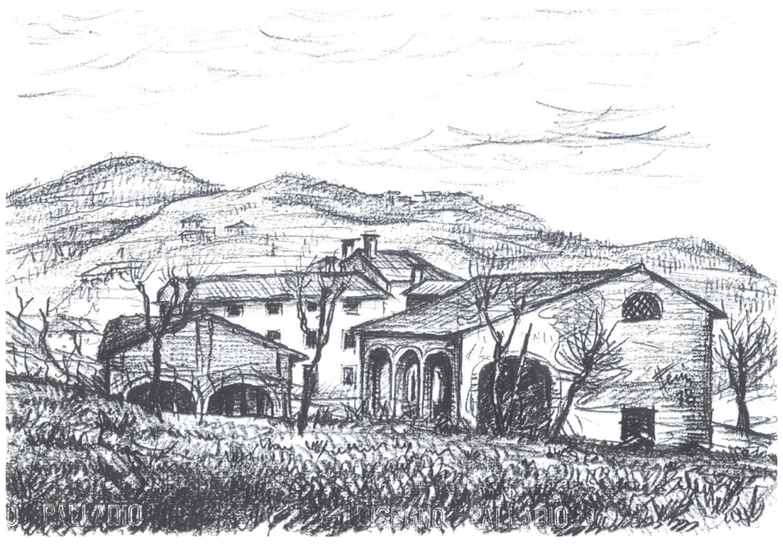

NOTE

- passi carrai:
  aut. art. 22.1 e art.22.3 codice della strada

Planimetria sistemazione esterna
scala 1:200

Comune di Arzignano — Provincia di Vicenza

Data aggiornamento 12 febbraio 2016

PROGETTO:
PIANO DI RECUPERO - VIA MONTE DI PENA
scheda P.I. : AdED63

ALLEGATO 10

OGGETTO:
PLANIMETRIA -INDICAZIONI SEGNALETICA STRADALE

scala 1:200

IL PROGETTISTA

arch. Ferrari Dario

Il COMMITTENTE

Immobiliare Milano s.r.l.

CF arch

Conte & Ferrari Architetti Associati
Via D. Chiesa, 6 - 36040 Meledo di Sarego (VI)
Tel 0444820642 P.iva/C.F. 03672000241
E-mail: info.cfarch@gmail.com
E-mail PEC: dario.ferrari3@archiworldpec.it

A norma di legge il presente elaborato non può essere riprodotto o comunicato a terzi senza espressa e preventiva autorizzazione