

LEGENDA RETI FOGNARIE SU SUOLO PUBBLICO:

- 100 quota fondo pozzetto
- LINEA PRINCIPALE RETE FOGNATURA CIVILE: PEAD SDR 26 PN 6,3 PE 100 diametro 250 mm
- POZZETTONE FOGNATURA: PEAD dn 800 + cls pref 120x120 + c. ghisa carrabile dn 600
- RETE METEORICHE: PEAD strutturato a doppia parte DN 400 mm
- POZZETTONE METEORICHE: CLS Pref. dn 1000 + c. ghisa carrabile dn 600
- CADITOIA: pozzetti in cls 50x50x60 con sifone e caditoia in ghisa carrabile a 8 fori
- POZZETTO ISPEZIONE PRIVATO PARROCCHIA (dreno campo da calcio)

LEGENDA RETE ACQUEDOTTO SU SUOLO PUBBLICO:

- LINEA RETE ACQUEDOTTO (Linea principale in ghisa sferoidale DN 100 PN16)
- RETE ACQUEDOTTO (derivazioni in PEHD PN DN 32)
- CAMPANA DI STACCO dn 32
- POZZETTONE 120x120x100 FINALE CON INNESTO SU LINEA ESISTENTE



STUDIO DI PROGETTAZIONE
ARCHITETTO EZIO FOLDINI
ARCHITETTURA URBANISTICA AMBIENTE RESTAURO
VIA CAZZAVILLAN 30 - ARZIGNANO - 0444/673345

CITTA' DI ARZIGNANO

PIANO DI LOTTIZZAZIONE RESIDENZIALE
isolato C2 n° 8001 denominato "Nobile"
Realizzazione opere di urbanizzazione
Variante al Permesso di Costruire n.08PC0208 del 05/05/2009

PROGETTO EDILIZIO

RETI EXTRA PDL


TAVOLA N°:

9 PIANO DI LOTTIZZAZIONE RESIDENZIALE
isolato C2 n° 8001 denominato "Nobile":
VARIANTE OPERE DI URBANIZZAZIONE


DITTA:
MARCIGAGLIA CONSTRUCTIONS S.P.A.
Via Montorso
Arzignano (VI)

STUDIO DI PROGETTAZIONE
**ARCHITETTO
EZIO FOLDINI**
ARCHITETTURA URBANISTICA AMBIENTE RESTAURO
VIA CAZZAVILLAN 30 - ARZIGNANO - 0444/673345
www.architettoeziofoldini.it

LUGLIO 2016

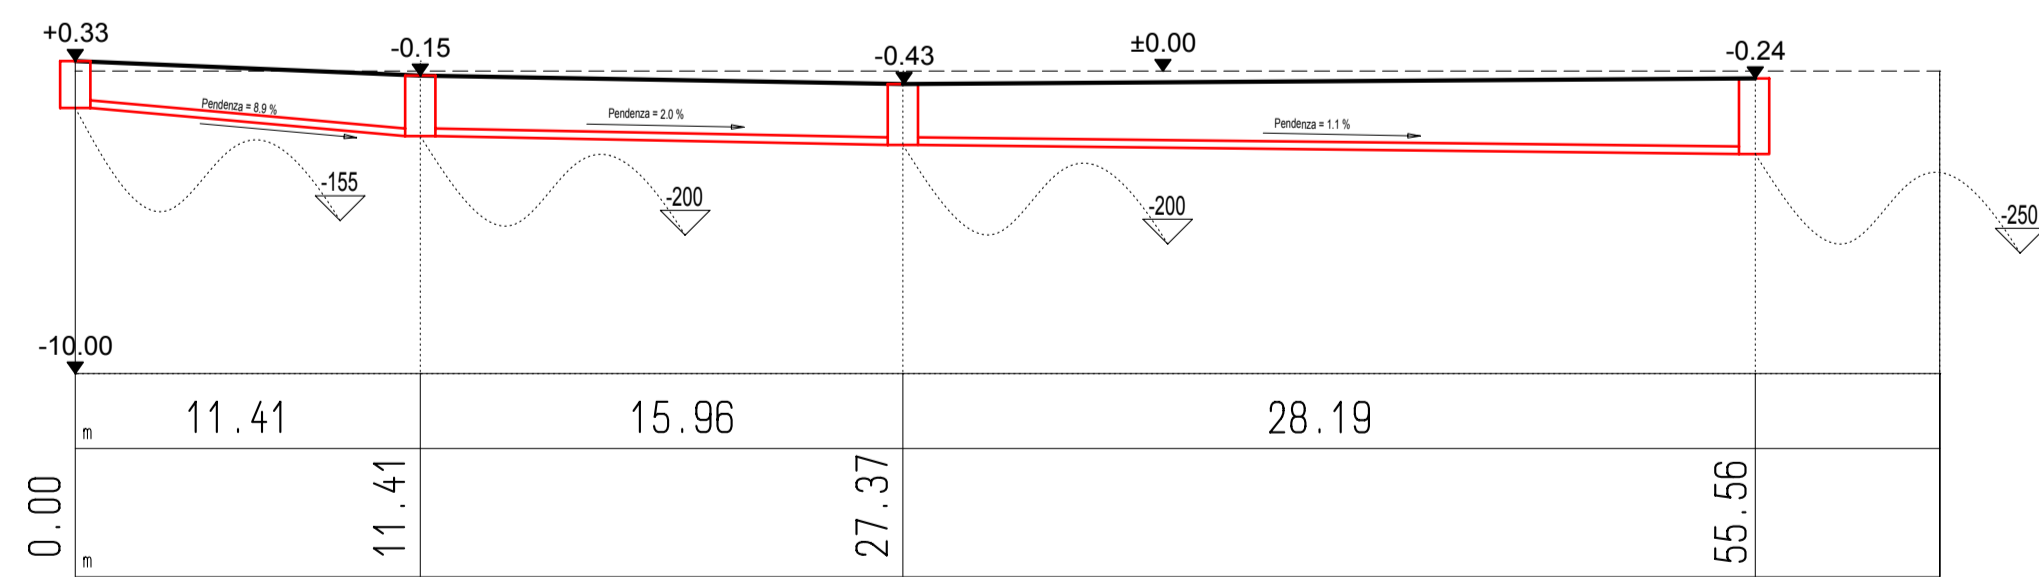

PROFILO FOGNATURA CIVILE PEAD SDR 26 PN 6,3 PE 100 DN 250 mm

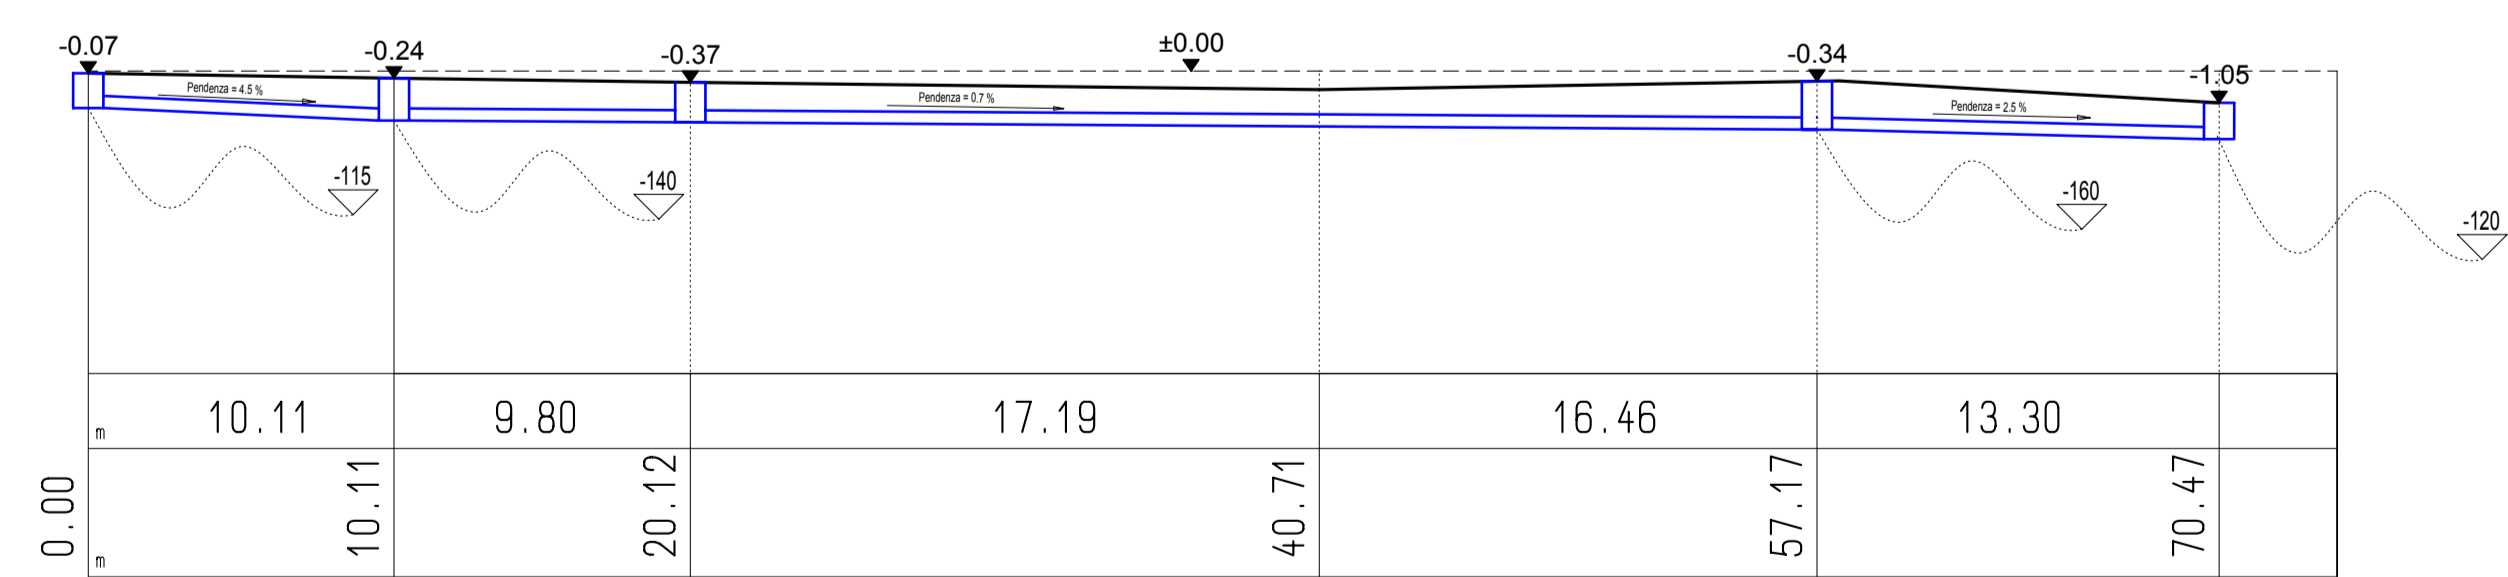

PROFILO ACQUE METEORICHE PEAD STRUTTURATO A DOPPIA PARETE 100 DN 400 mm