

COMUNE DI ARZIGNANO – VICENZA

OGGETTO:

VARIANTE AL P.U.A. RIOTORTO 2
isolato n° C2-8043

**STUDIO DI PROGETTAZIONE
ARCHITETTO EZIO FOLDINI**
ARCHITETTURA URBANISTICA AMBIENTE RESTAURO

VIA CAZZAVILLAN 30 - ARZIGNANO
TELEFONO E FAX. 0444/673345
mail: architettoeziofoldini@virgilio.it

DITTE PROPRIETARIE:

URANIA S.R.L.
p.iva 03982330247

IL GRIFO S.R.L.
p.iva 00194710249

PROGETTO E DD.LL.

scala: / / /

data: gennaio 2017


DOCUMENTAZIONE FOTOGRAFICA

Allegato n°

2


Legenda

- rilievo GPS stato attuale
- - - confine catastale ricostruito (tramite rilievo GPS e ricostruzione frazionamenti)
- perimetro P.U.A. Piano degli interventi isolato n° C2-8043
- perimetro P.U.A. variato

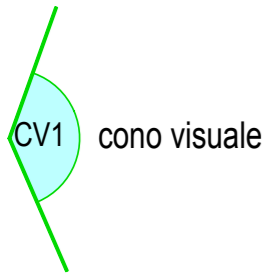

CONI VISUALI: CV1-CV2-CV3

Planimetria scala 1/500

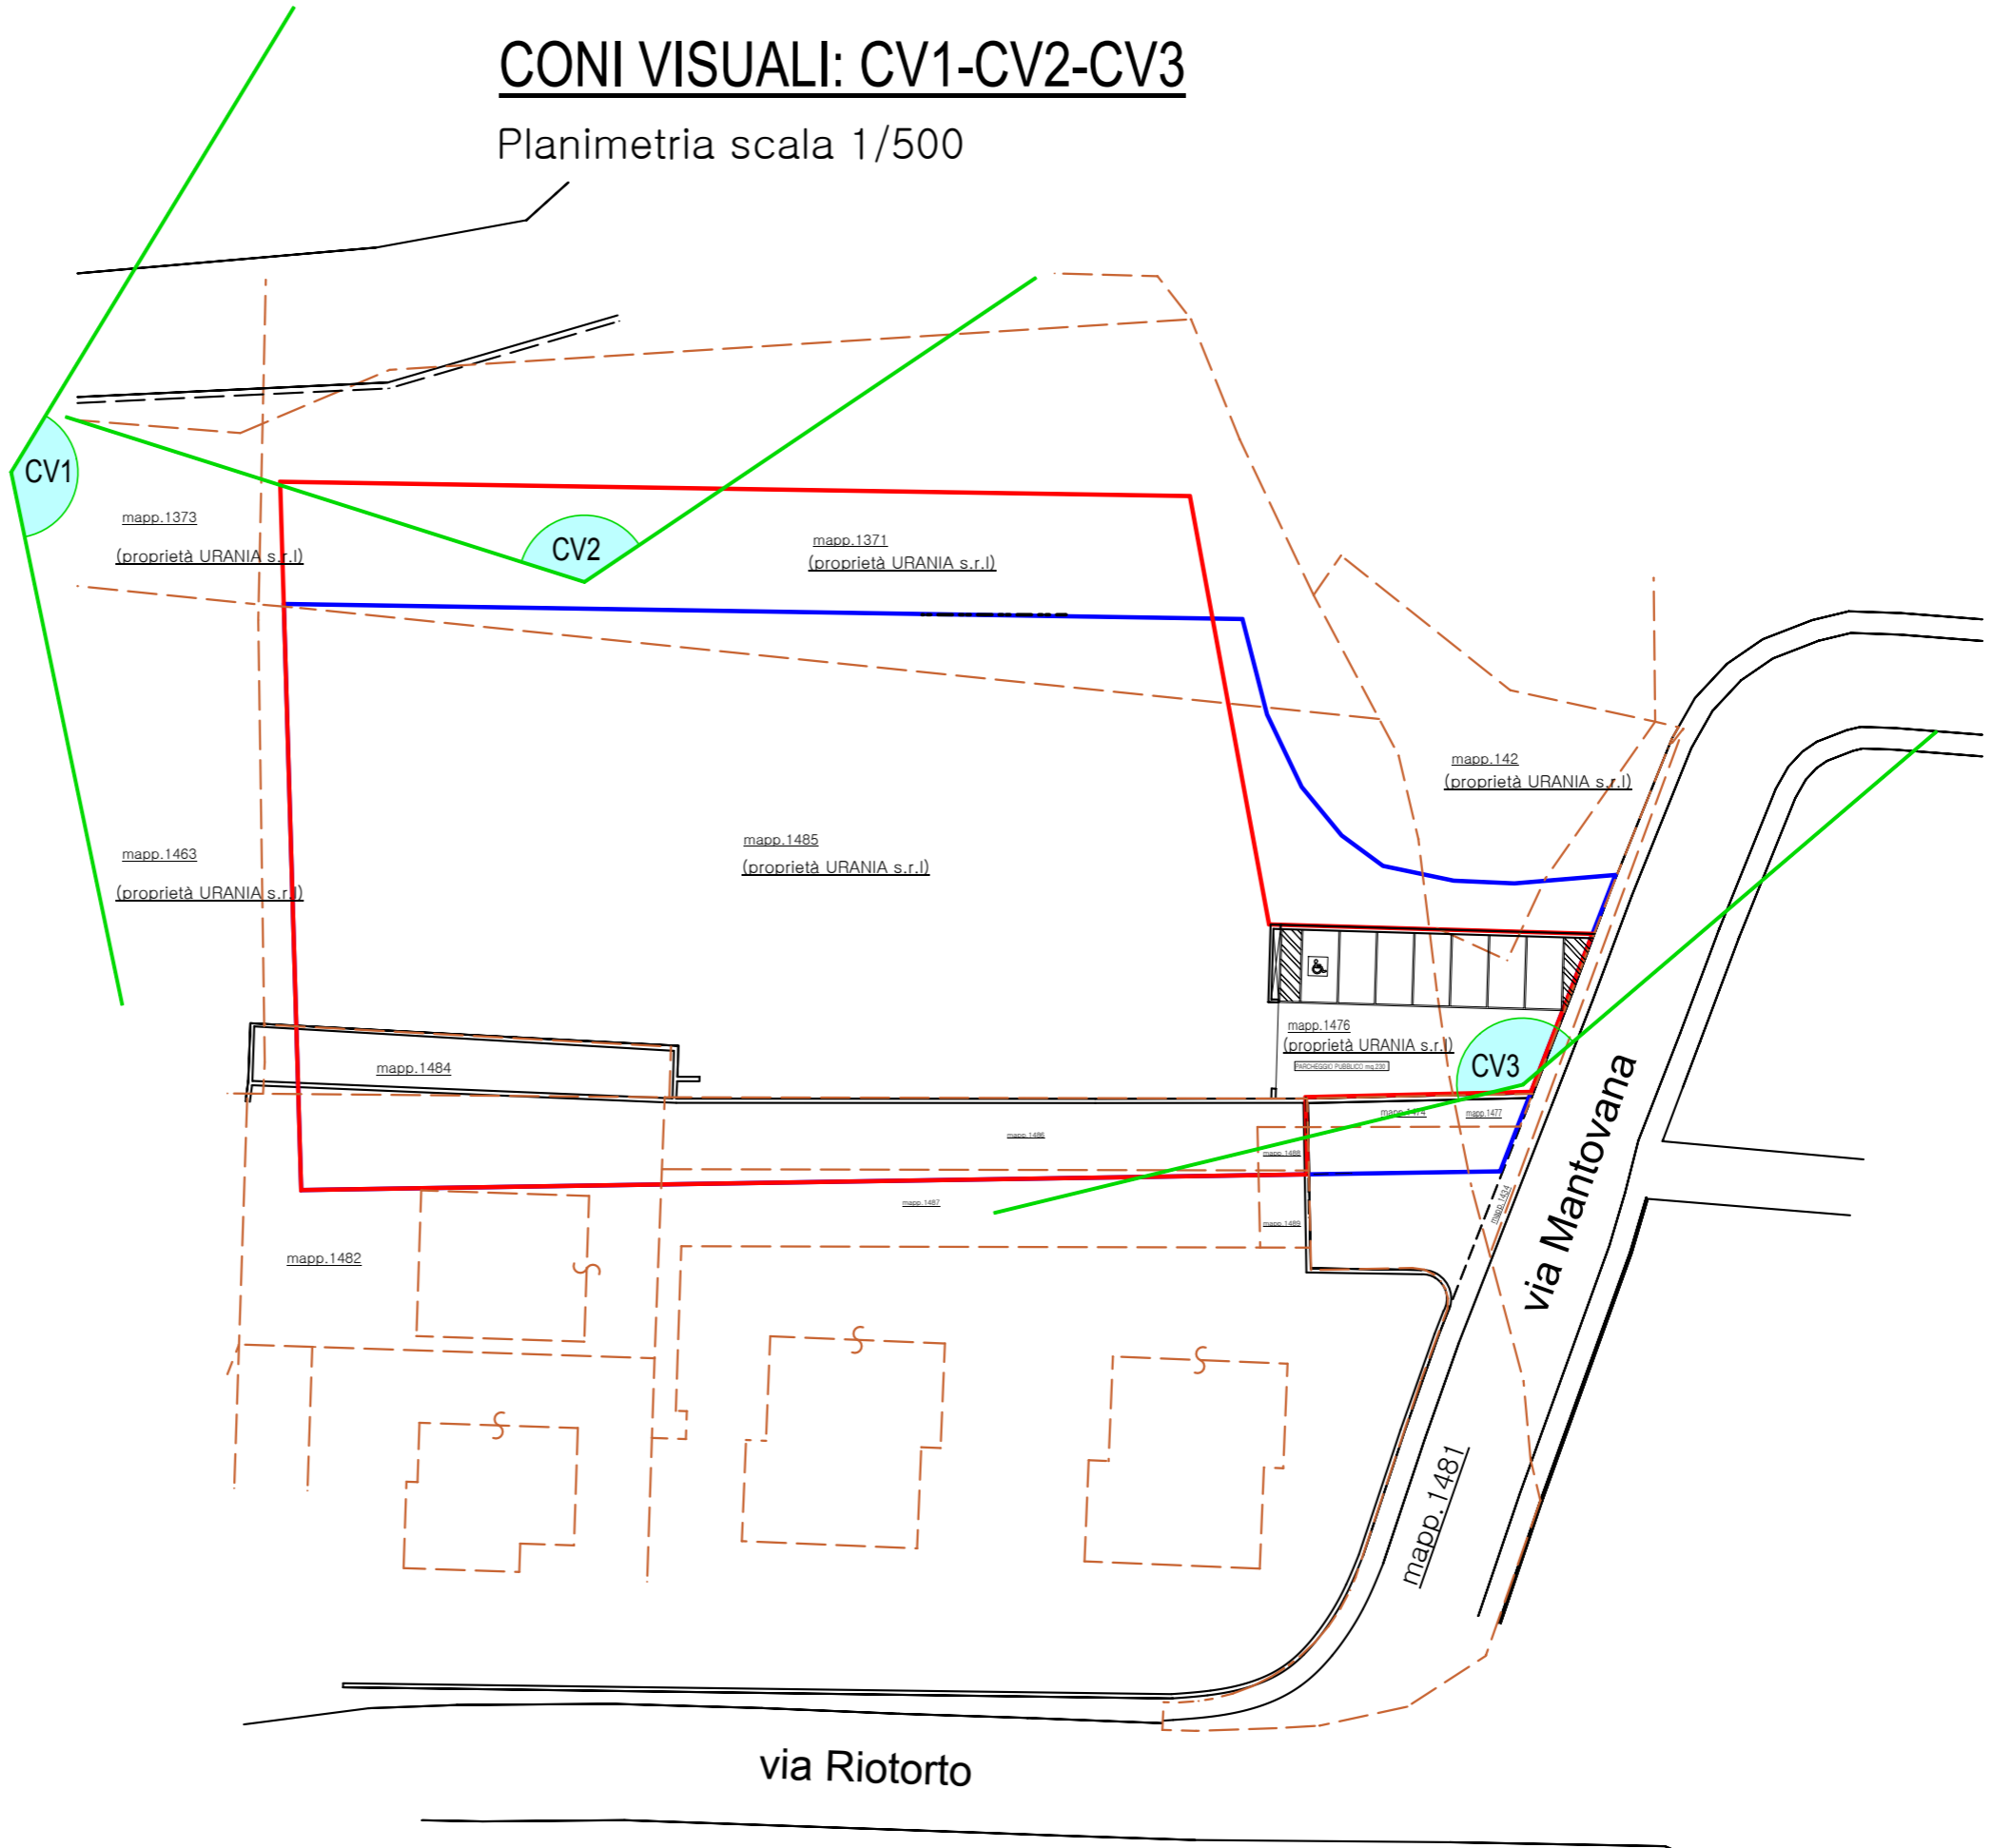



CV1



CV2



CV3