

COMUNE DI ARZIGNANO – VICENZA

OGGETTO:

VARIANTE AL P.U.A. RIOTORTO 2
isolato n° C2-8043

**STUDIO DI PROGETTAZIONE
ARCHITETTO EZIO FOLDINI**
ARCHITETTURA URBANISTICA AMBIENTE RESTAURO

VIA CAZZAVILLAN 30 - ARZIGNANO
TELEFONO E FAX. 0444/673345
mail: architettoeziofoldini@virgilio.it

DITTE PROPRIETARIE:

URANIA S.R.L.
p.iva 03982330247

IL GRIFO S.R.L.
p.iva 00194710249

PROGETTO E DD.LL.

scala: / / /

data: gennaio 2017

DIMOSTRAZIONE SUPERFICI P.U.A.

Allegato n°

8

Legenda

perimetro P.U.A. Piano degli interventi isolato n° C2-8043

(perimetro 250 ml – superficie 3.160 mq)


perimetro P.U.A. variato

(perimetro 268 ml – superficie 3.470 mq)


Dimostrazione superfici Variante P.U.A. scala 1/250

Tabella calcolo superfici

TRIANGOLO	BASE	ALTEZZA	SUPERFICIE (mq)	ZONA
1	65,68	8,20	269,29	B
2	65,68	8,37	274,87	B
3	72,19	19,01	686,17	A
4	79,13	9,87	390,51	A
5	79,13	36,33	1437,40	A
6	70,30	5,36	188,40	A
7	14,45	4,96	35,84	D
8	15,65	5,47	42,80	D
9	21,71	8,84	95,96	A
10	21,71	11,74	127,44	A
11	22,55	3,35	37,77	C
12	6,59	4,33	14,27	C
13	17,20	0,88	7,57	C
14	13,12	2,13	13,97	C
15	8,86	3,17	14,04	C
16	9,78	3,46	16,92	C
17	14,53	2,35	17,07	C
18	21,62	2,51	27,13	C
19	7,73	1,79	6,92	C
			3704,33	

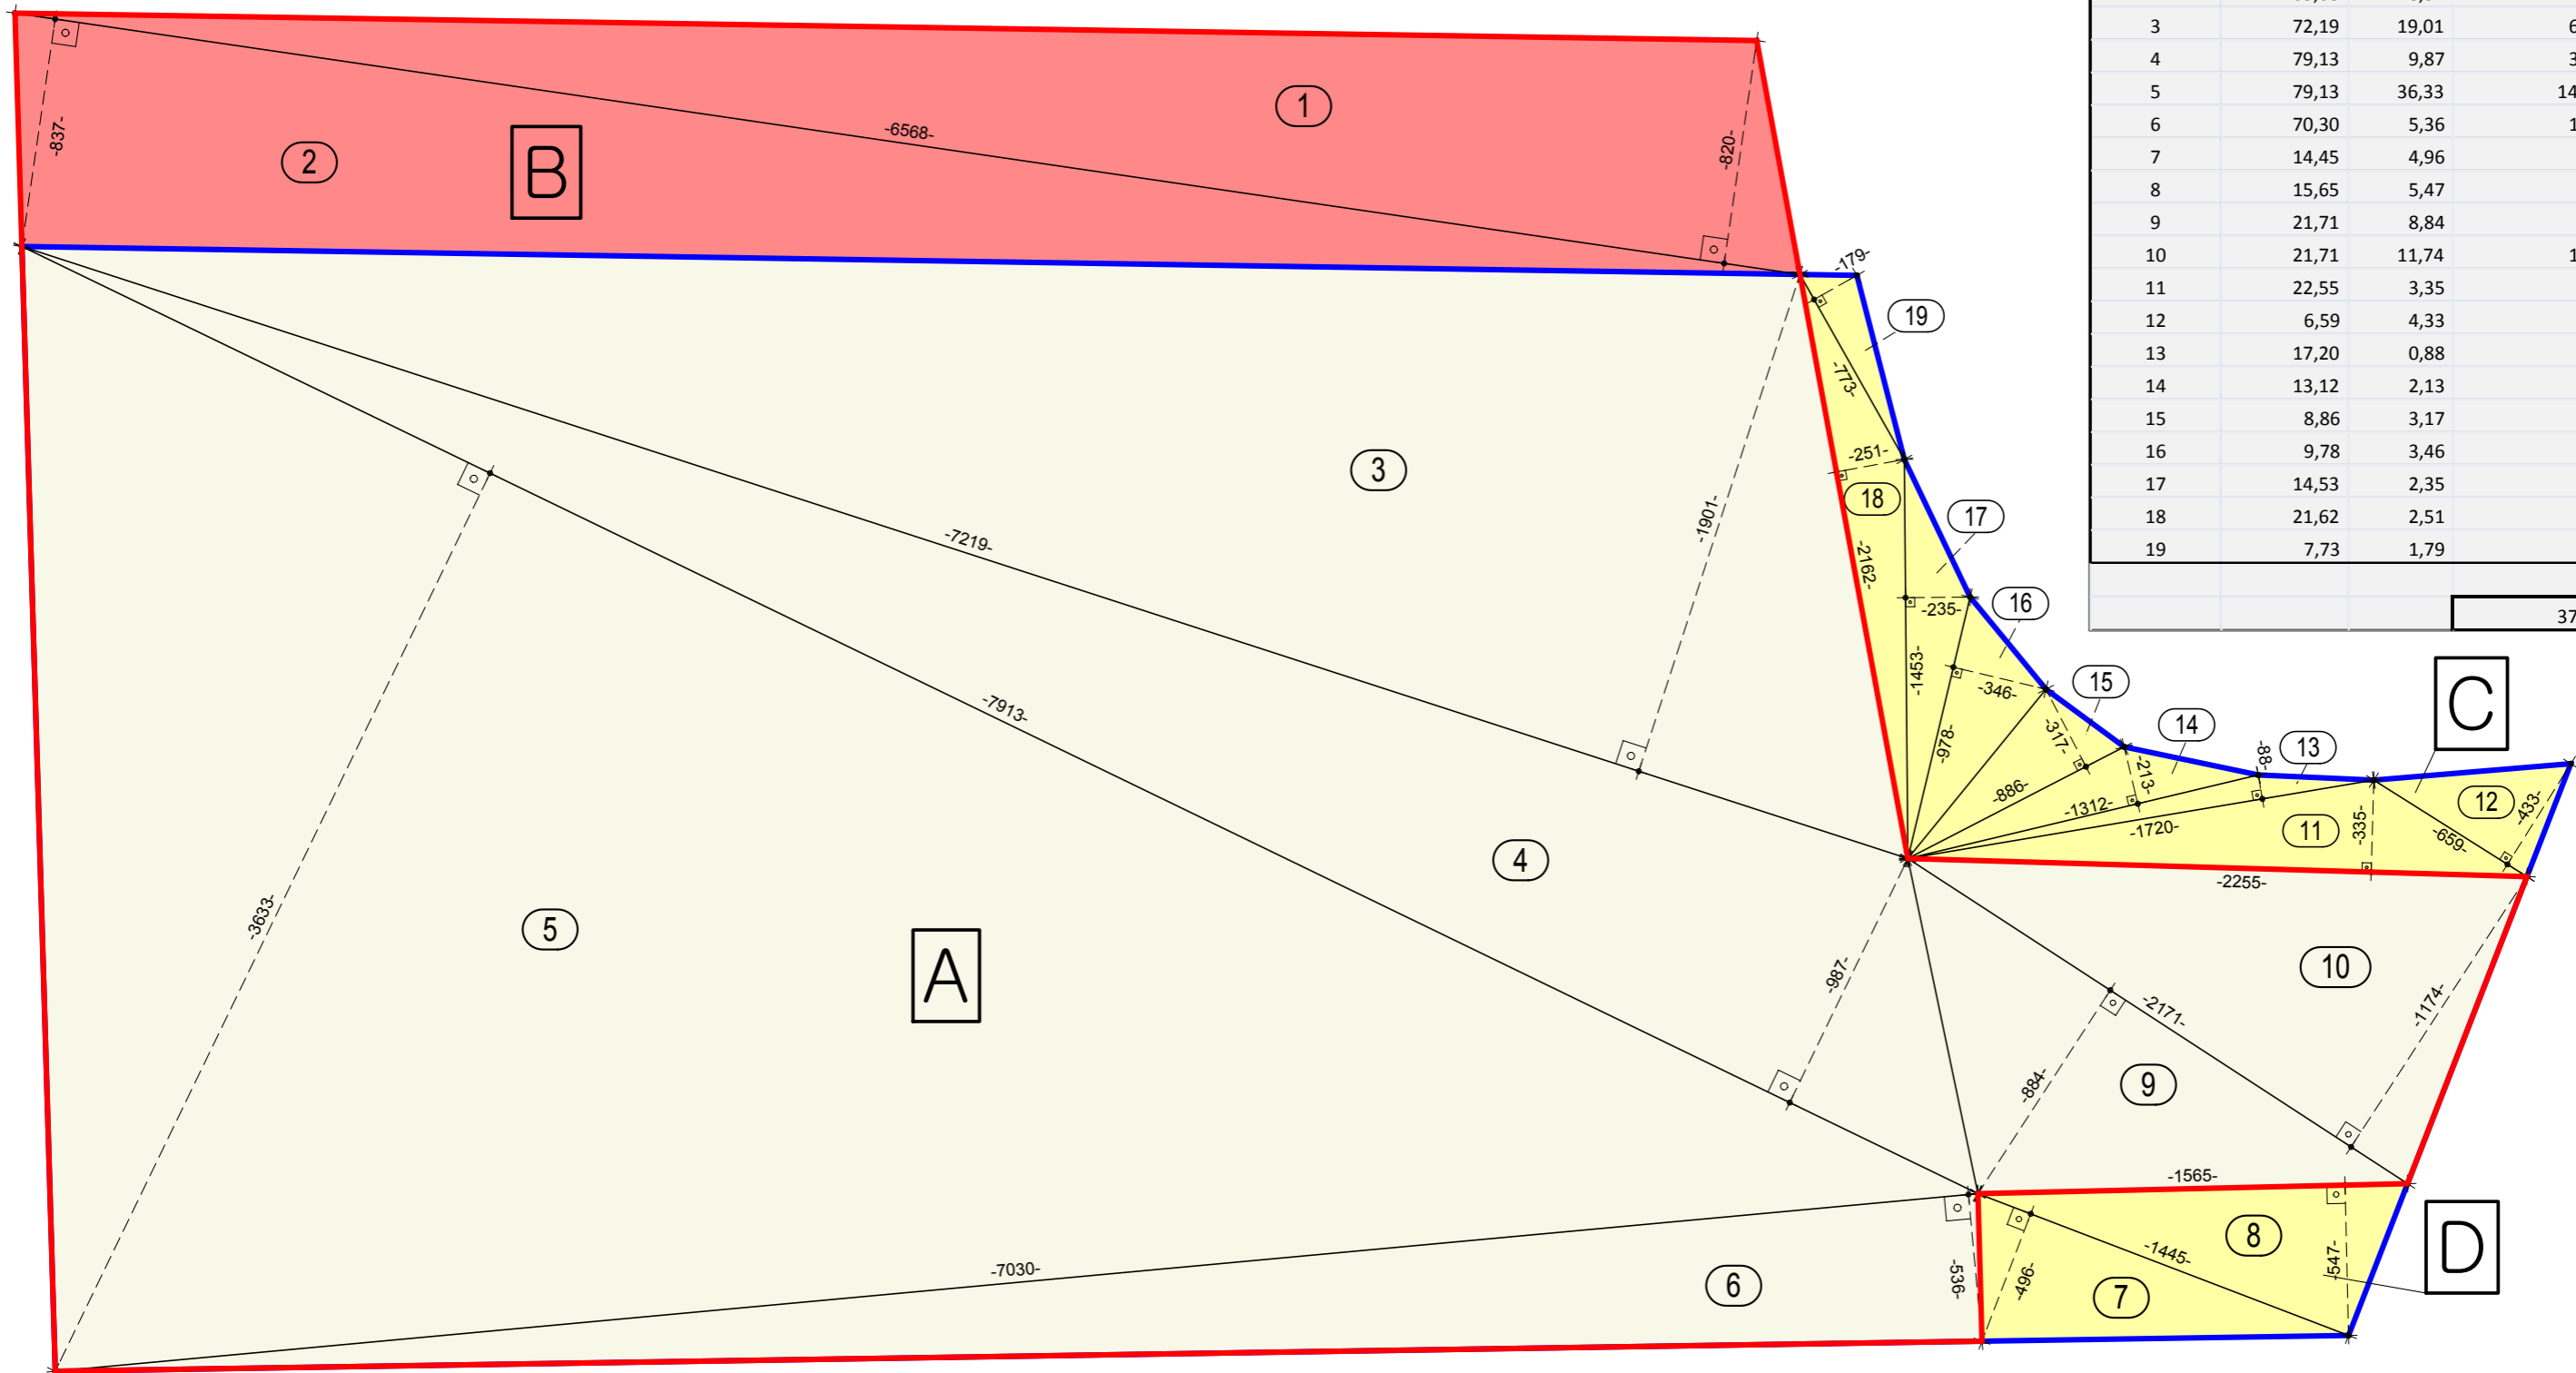

Legenda - Dimostrazione

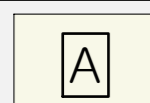


superficie in comune con P.I. mq. 2.926
(triangoli 3+4+5+6+9+10)



ampliamento ambito P.U.A. mq. 544
(triangoli 1+2)



riduzione ambito P.U.A. mq. 156
(triangoli 11+12+13+14+15+16+17+18+19)

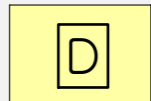

riduzione ambito P.U.A. mq. 79
(triangoli 7+8)

$$B - (C + D) = \text{mq. } 309 < 10\% \text{ di mq. } 3.160 \text{ del P.I.}$$

$$A = \text{mq. } 2.926 > 90\% \text{ di mq. } 3.160 \text{ del P.I.}$$

$$\text{perimetro P.U.A.} = \text{ml. } 268.10 < (\text{ml. } 250.00 + 10\%) \text{ del P.I.}$$