


Legenda

- rilievo GPS stato attuale
- - - confine catastale ricostruito (tramite rilievo GPS e ricostruzione frazionamenti)
- perimetro P.U.A. variato (perimetro 268 ml - superficie 3.470 mq)
- ▲ punto di rilievo con quota
- 15.00 —
— 14.00 — isolivelli
- A — profili longitudinali
- ① — sezioni trasversali

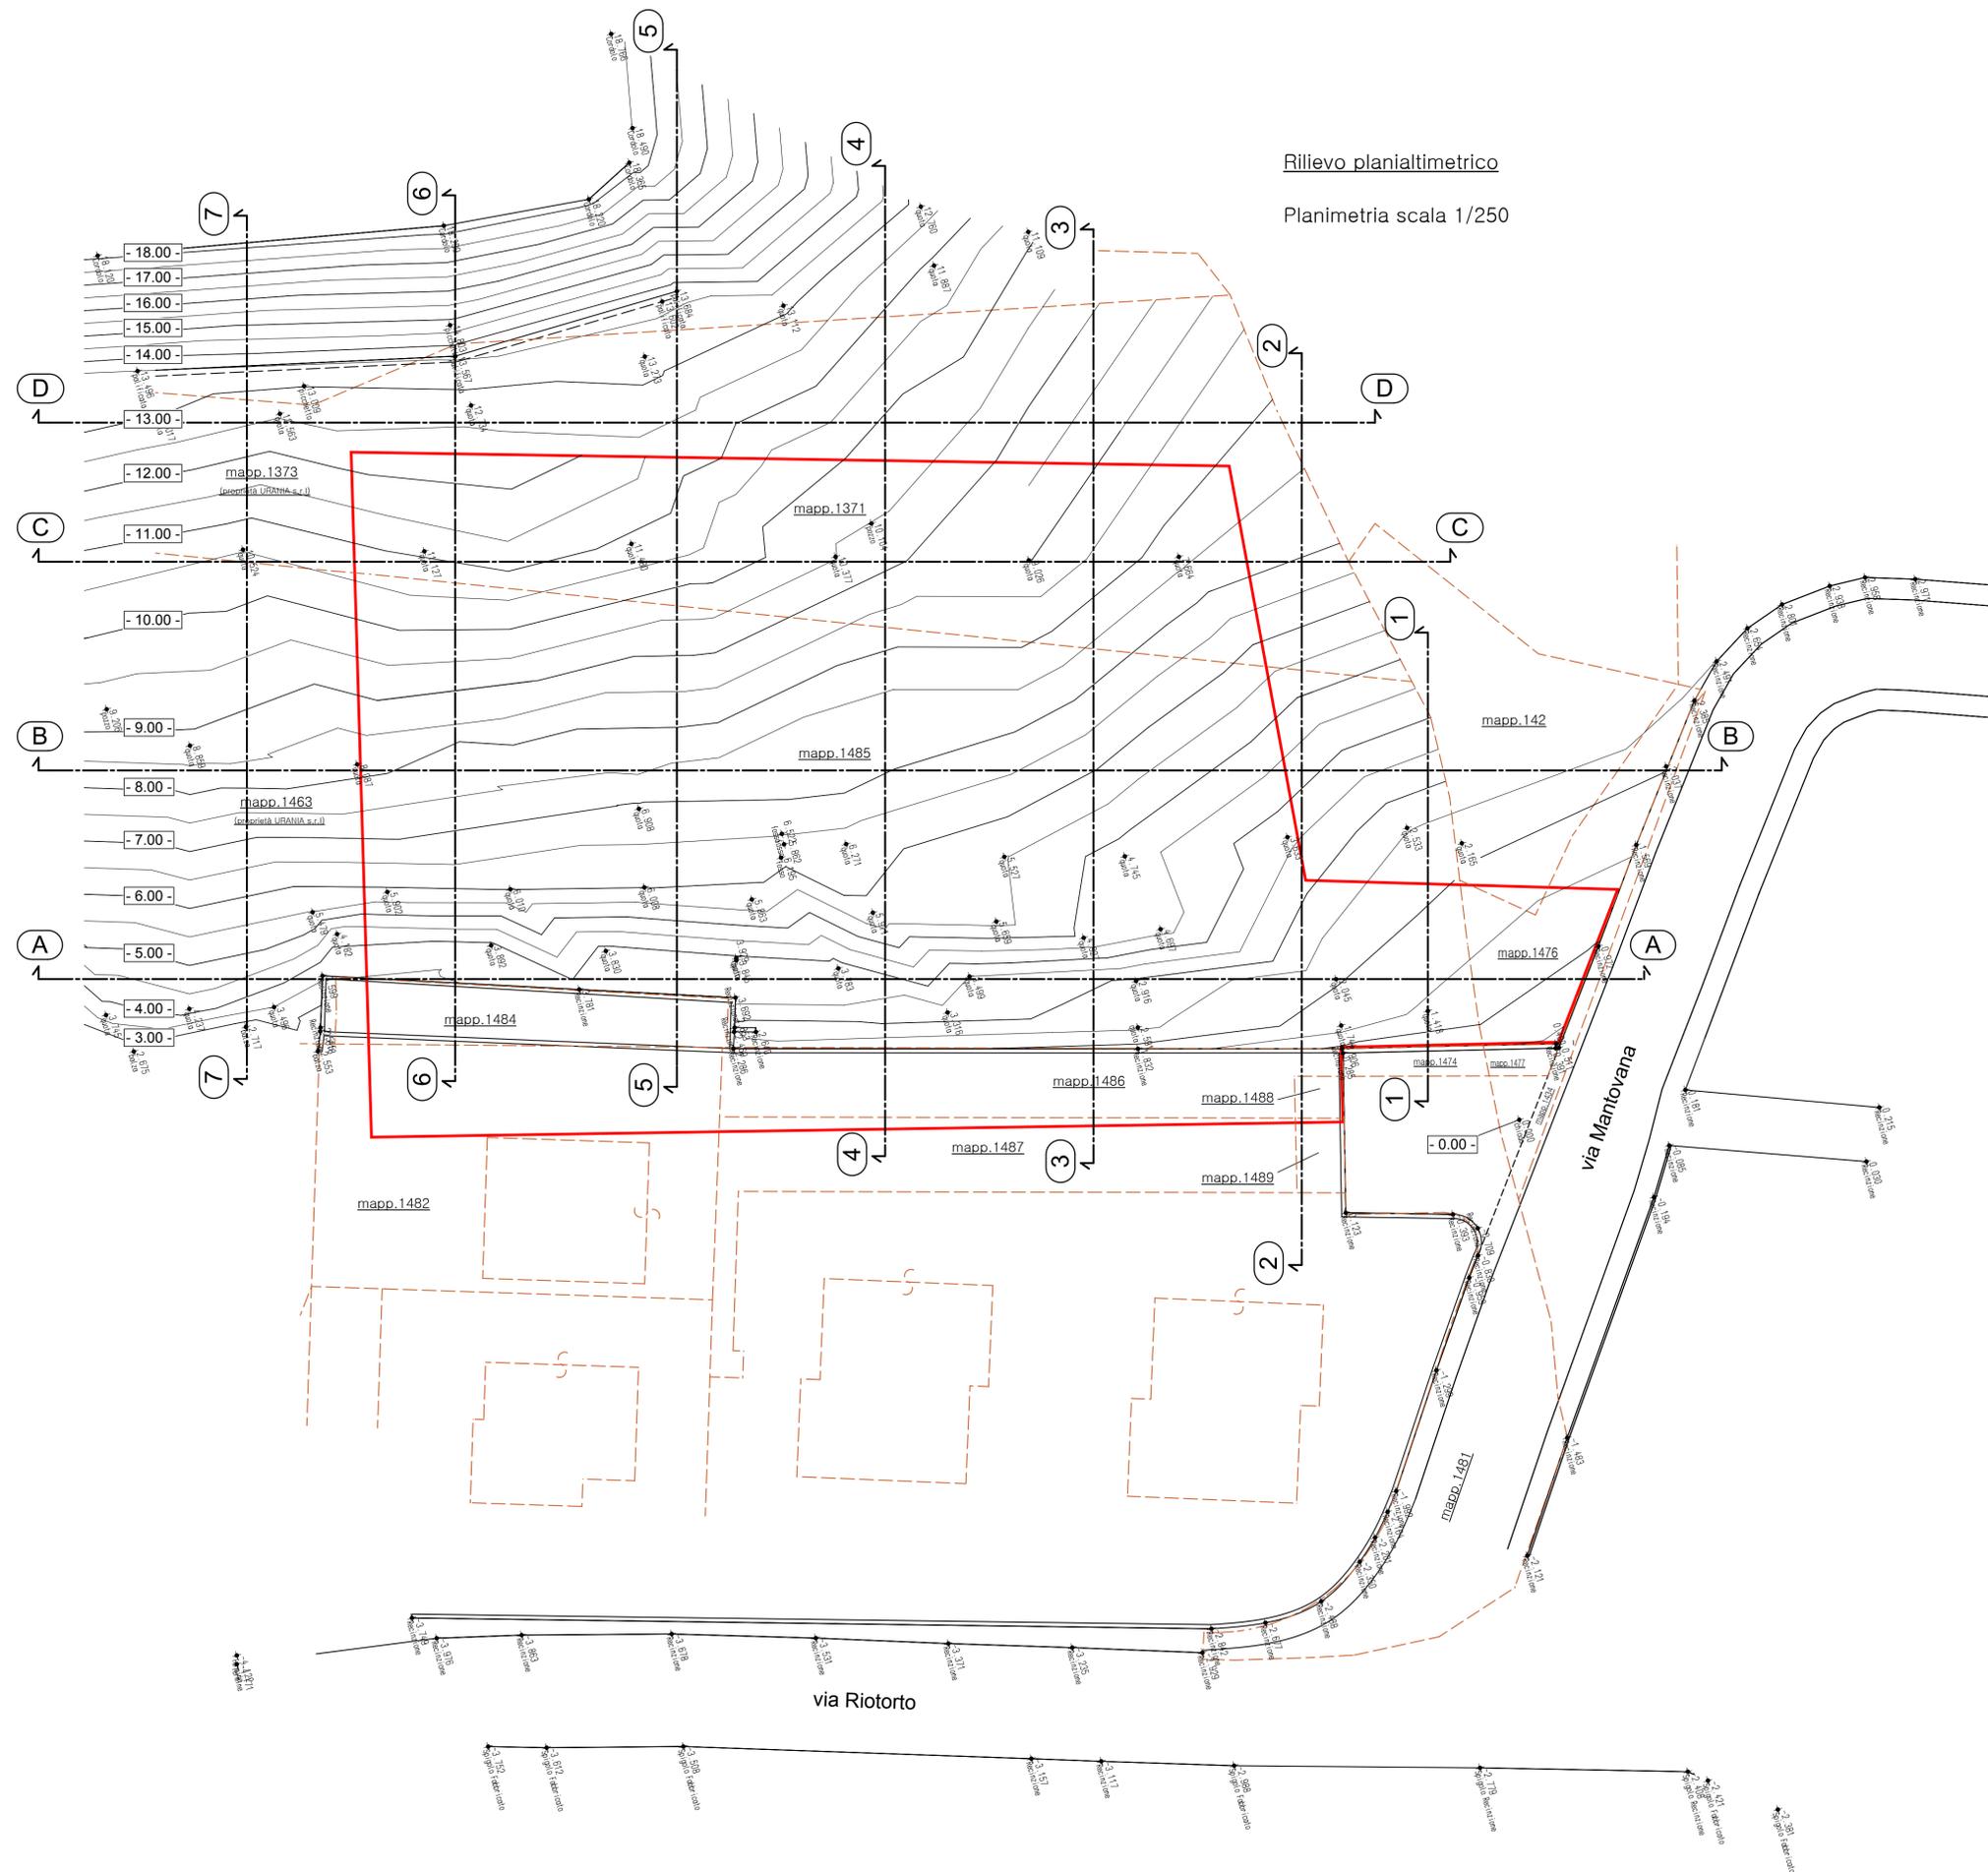

COMUNE DI ARZIGNANO – VICENZA

OGGETTO:
VARIANTE AL P.U.A. RIORTORTO 2
isolato n° C2-8043

STUDIO DI PROGETTAZIONE
ARCHITETTO EZIO FOLDINI
ARCHITETTURA URBANISTICA AMBIENTE RESTAURNO
VIA CAZZAVILLAN 30 – ARZIGNANO
TELEFONO E FAX, 0444/873345
mail: architettoeziofoldini@virgilio.it

DITTE PROPRIETARIE:

URANIA S.R.L.
p.iva 03982330247

IL GRIFO S.R.L.
p.iva 00194710249

PROGETTO E DD.LL.

scala: 1/250

data: gennaio 2017 Rilievo planialtimetrico con quote, profili e sezioni

Tavola n°

3