Parcheggio Pubblico

Planimetria scala 1/50

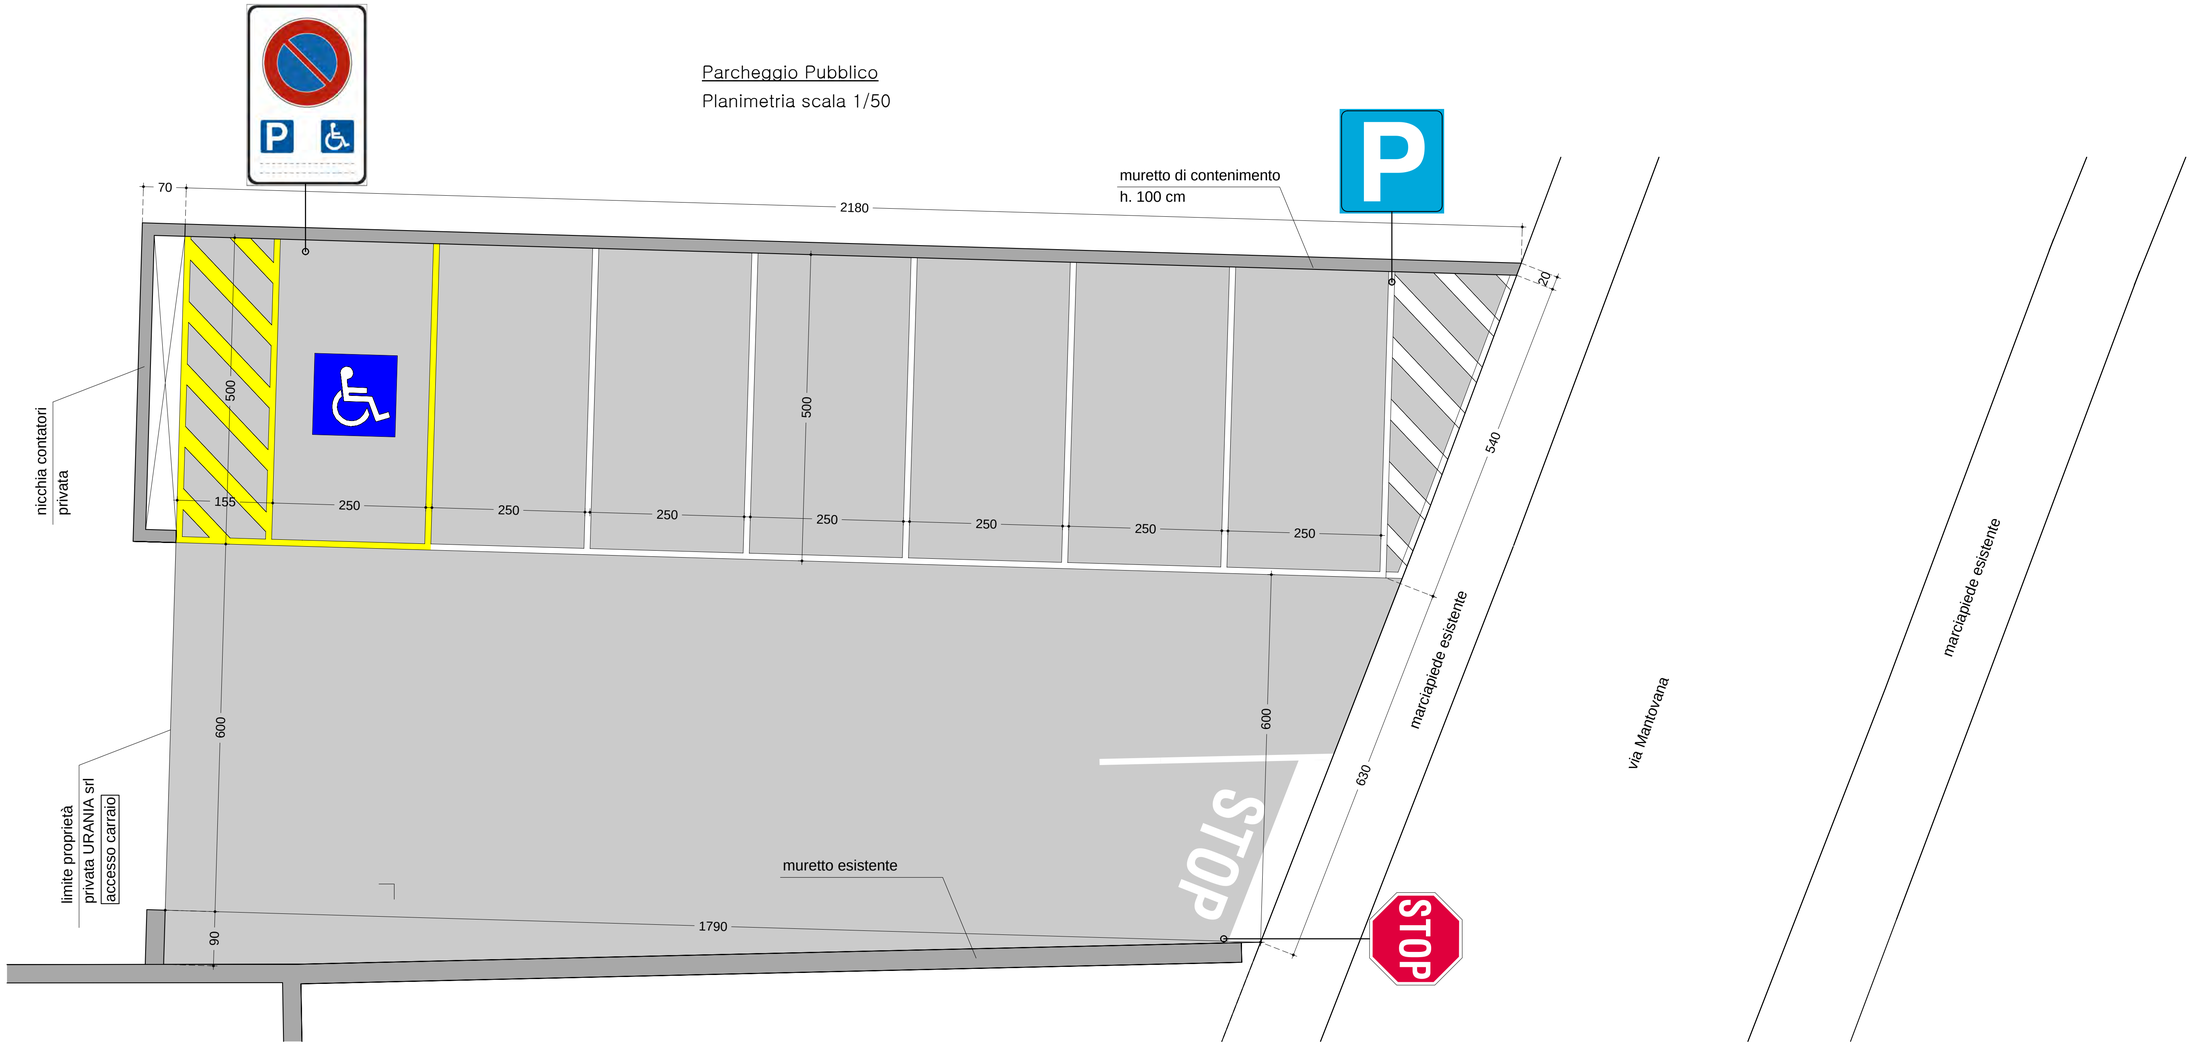

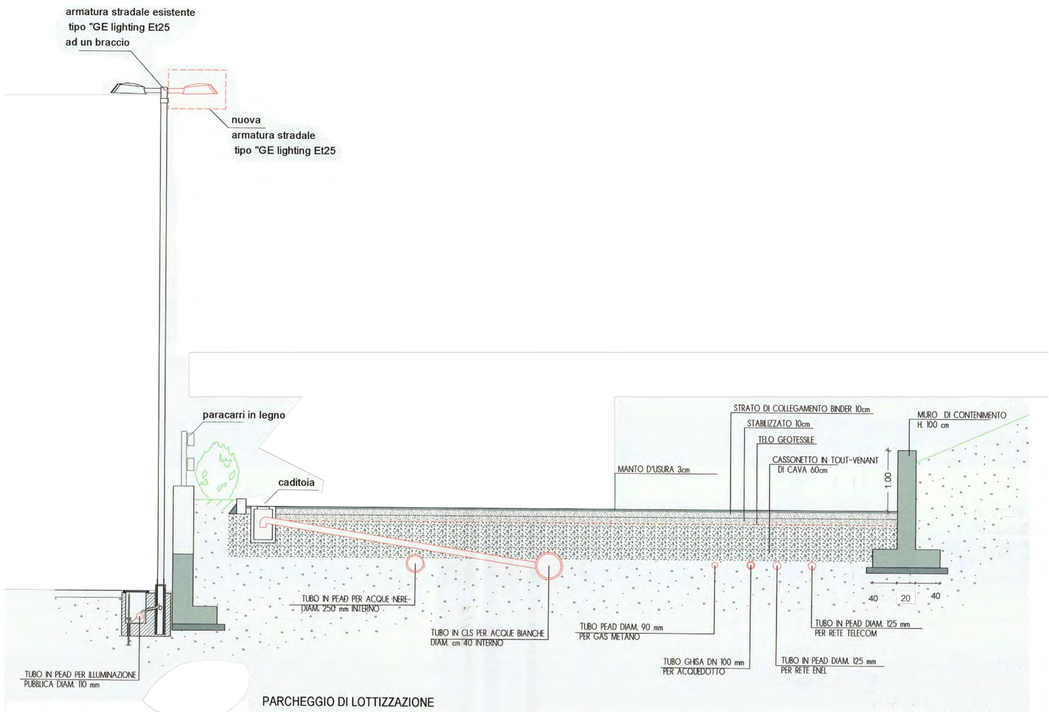

PARCHEGGIO DI LOTTIZZAZIONE

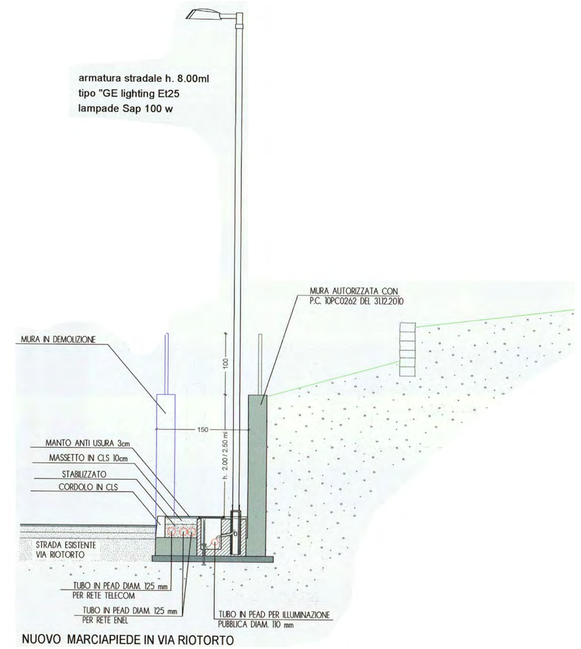

NUOVO MARCIAPIEDE IN VIA RIOTORTO

COMUNE DI ARZIGNANO - VICENZA

OGGETTO:

VARIANTE AL P.U.A. RIOTORTO 2

isolato n° C2-8043

STUDIO DI PROGETTAZIONE
ARCHITETTO EZIO FOLDINI
ARCHITETTURA URBANISTICA AMBIENTE RESTAURO
VIA CAZZAVILLAN 30 - ARZIGNANO
TELEFONO E FAX. 0444/673345
mail: architettoeziofoldini@virgilio.it

PROGETTO E DD.LL.

DITTE PROPRIETARIE:

URANIA S.R.L.
p.iva 03982330247

IL GRIFO S.R.L.
p.iva 00194710249

scala: 1/50

data: gennaio 2017

Parcheggio Pubblico

Tavola n° 7