




**COMUNE DI ARZIGNANO VICENZA**

<b>STUDIO DI ARCHITETTURA</b> <b>ARCH. LORENZO FRIGO</b>		<b>DITTE :</b> <b>IL GRIFO S.R.L.</b> <b>MOLON GRAZIANO S.R.L.</b>	<b>PIANO DI LOTTIZZAZIONE</b> <b>" CALAVENA ALTA "</b>
<b>PROG. -- D D.L L.</b>		<b>COMMITTENTI</b>	<b>DOCUMENTAZIONE</b> <b>FOTOGRAFICA</b>
presentazione	SETTEMBRE 2018	<b>VARIANTE</b>	<b>NOVEMBRE 2018</b>
integrazione	OTTOBRE 2018		
integrazione	NOVEMBRE 2018		
<b>G1</b>			
STUDIO ARCH. FRIGO LORENZO CORSO MATTEOTTI 33 TEL 0444 671933 FAX 0444 457981			

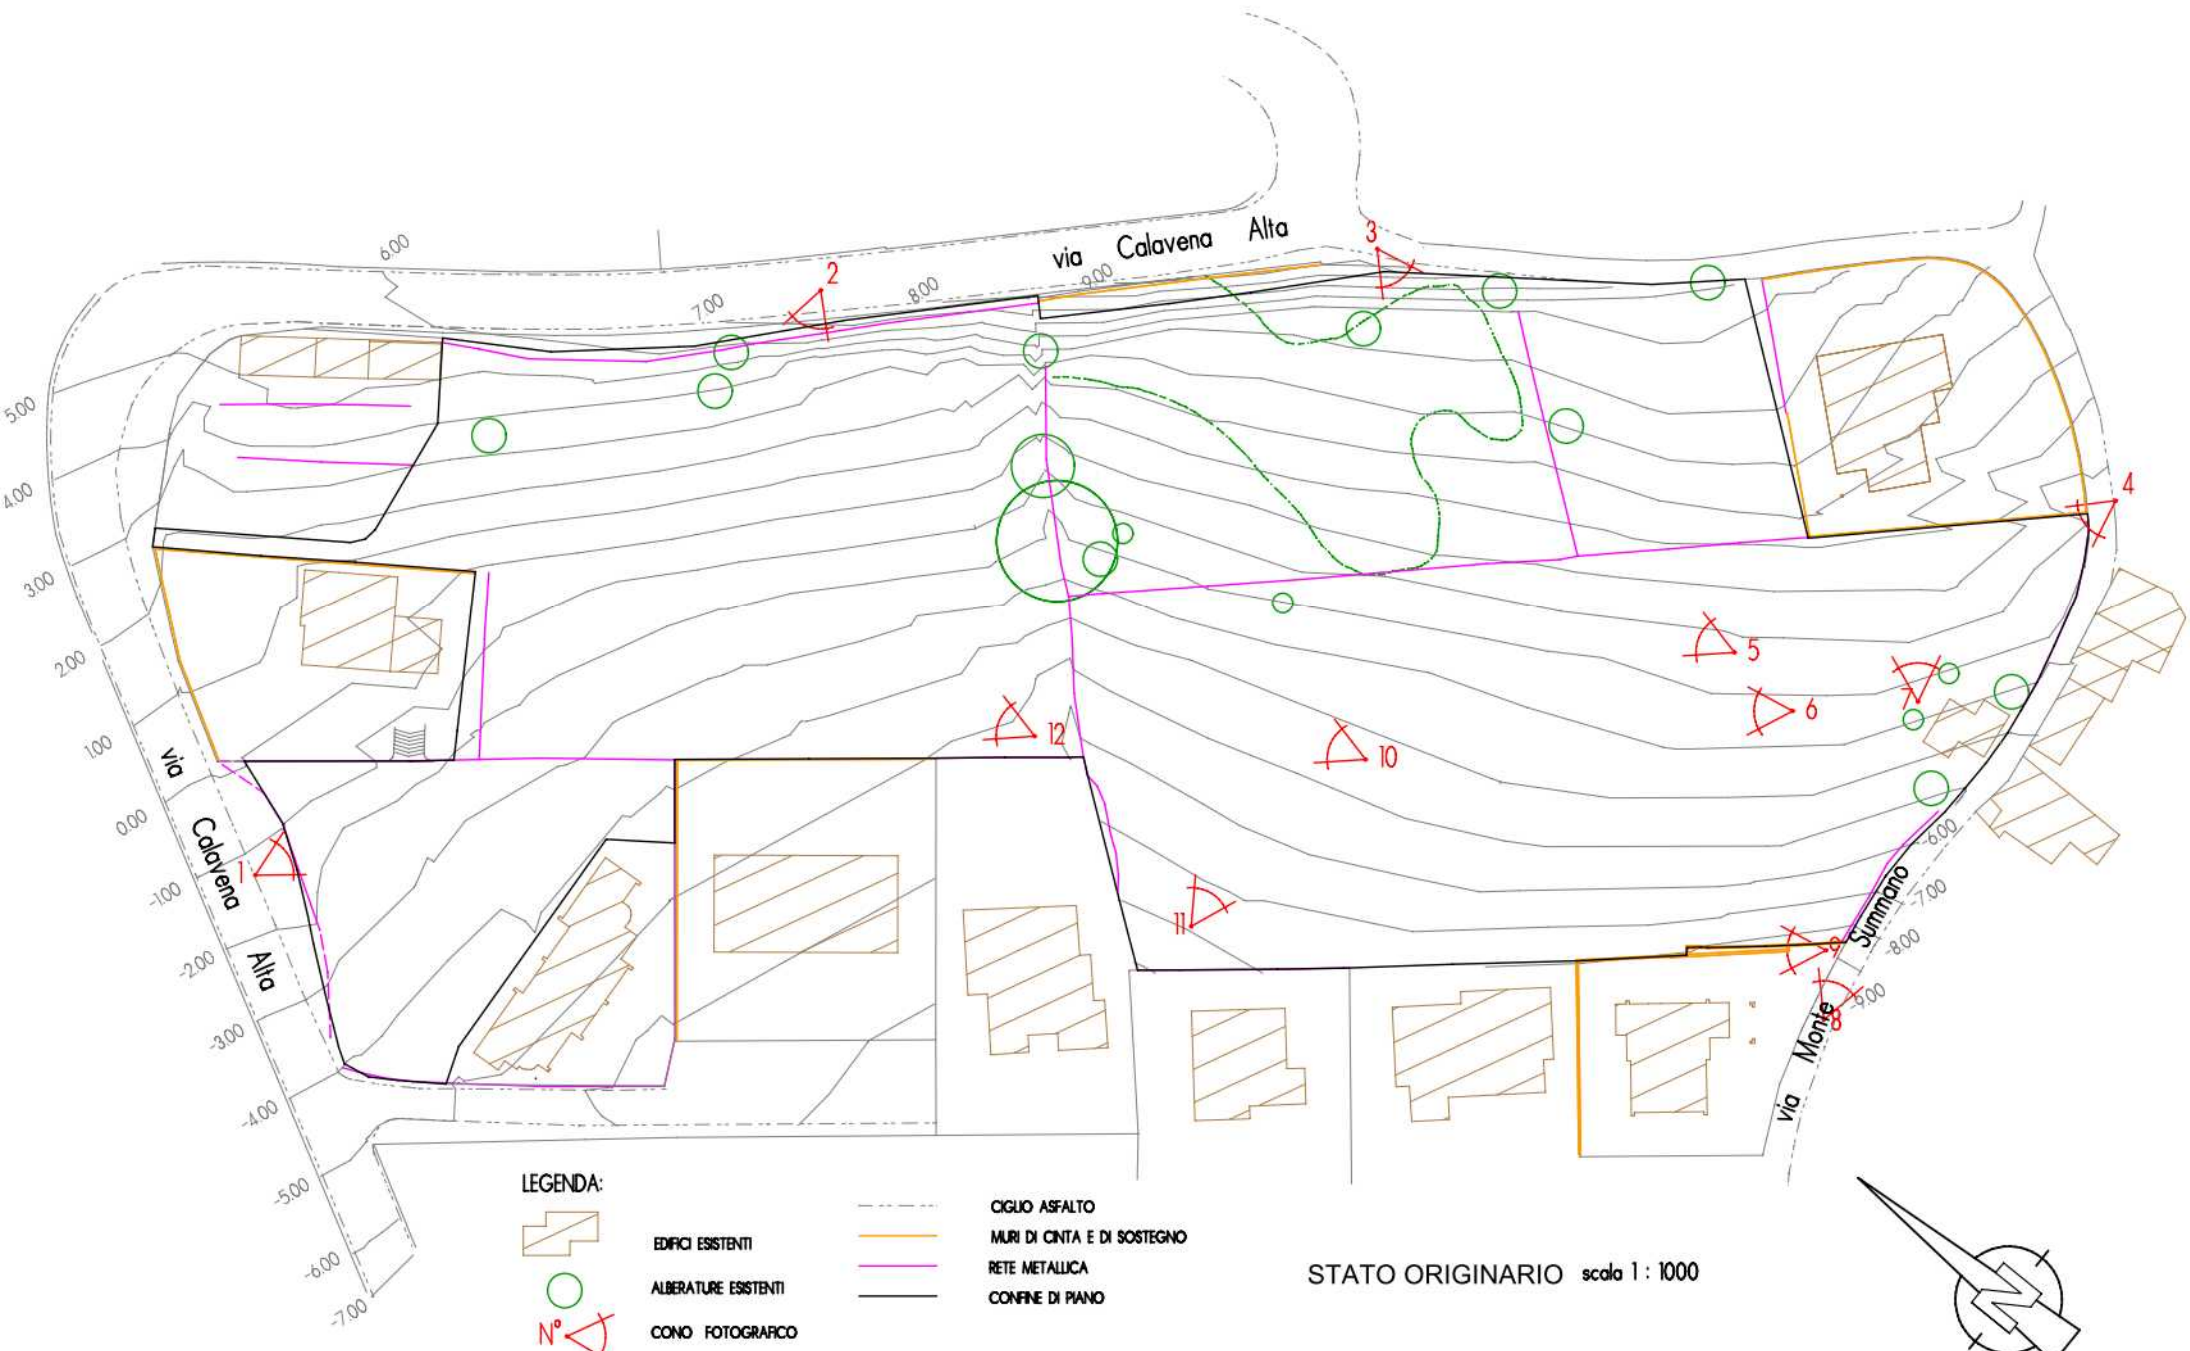

**LEGENDA:**

-  EDIFICI ESISTENTI
-  ALBERATURE ESISTENTI
-  CONO FOTOGRAFICO

-  CIGLIO ASFALTO
-  MURI DI CINTA E DI SOSTEGNO
-  RETE METALLICA
-  CONFINI DI PIANO

STATO ORIGINARIO scala 1 : 1000

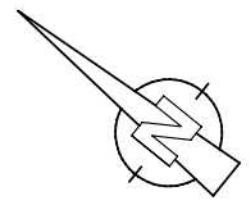




FOTO AREA AUTUNNALE: VISIONE NORD-SUD



FOTO AEREA AUTUNNALE: INGRANDIMENTO



FOTO AREA ESTIVA: VISIONE NORD-SUD



FOTO AEREA ESTIVA: VISIONE SUD-NORD



FOTO NR.1



FOTO NR. 2



FOTO NR. 3



FOTO NR. 4



FOTO NR. 5



FOTO NR. 6



FOTO NR. 7



FOTO NR. 8





FOTO NR. 9



FOTO NR. 10



FOTO NR. 11



FOTO NR. 12

DOCUMENTAZIONE FOTOGRAFICA AL 29.03.2018  
STATO DI FATTO PER VARIANTE DOPO INIZIO LAVORI

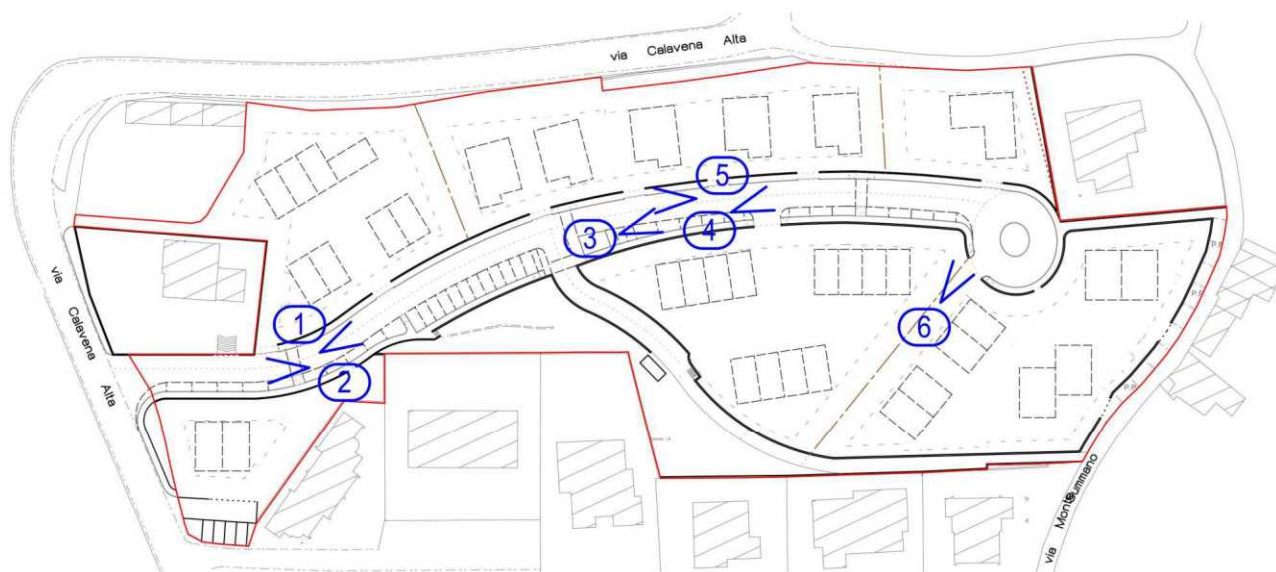




FOTO 1



FOTO 2



FOTO 3



FOTO 4



FOTO 5



FOTO 6

DOCUMENTAZIONE FOTOGRAFICA AL 29.09.2018

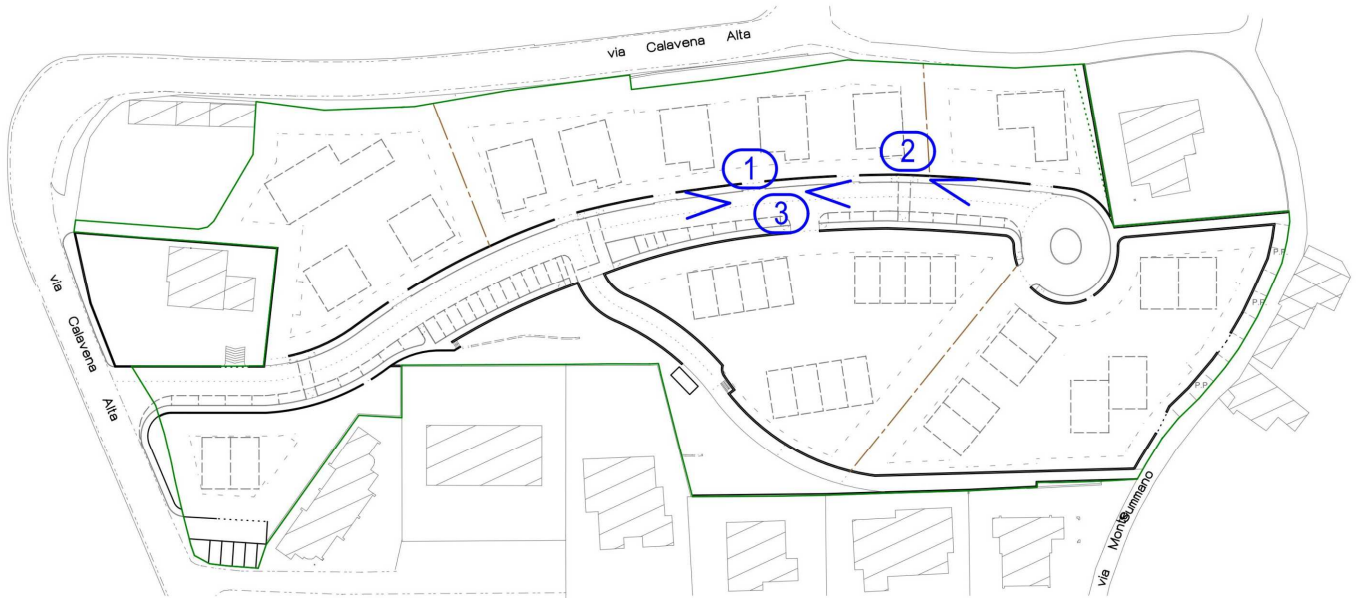


FOTO 1

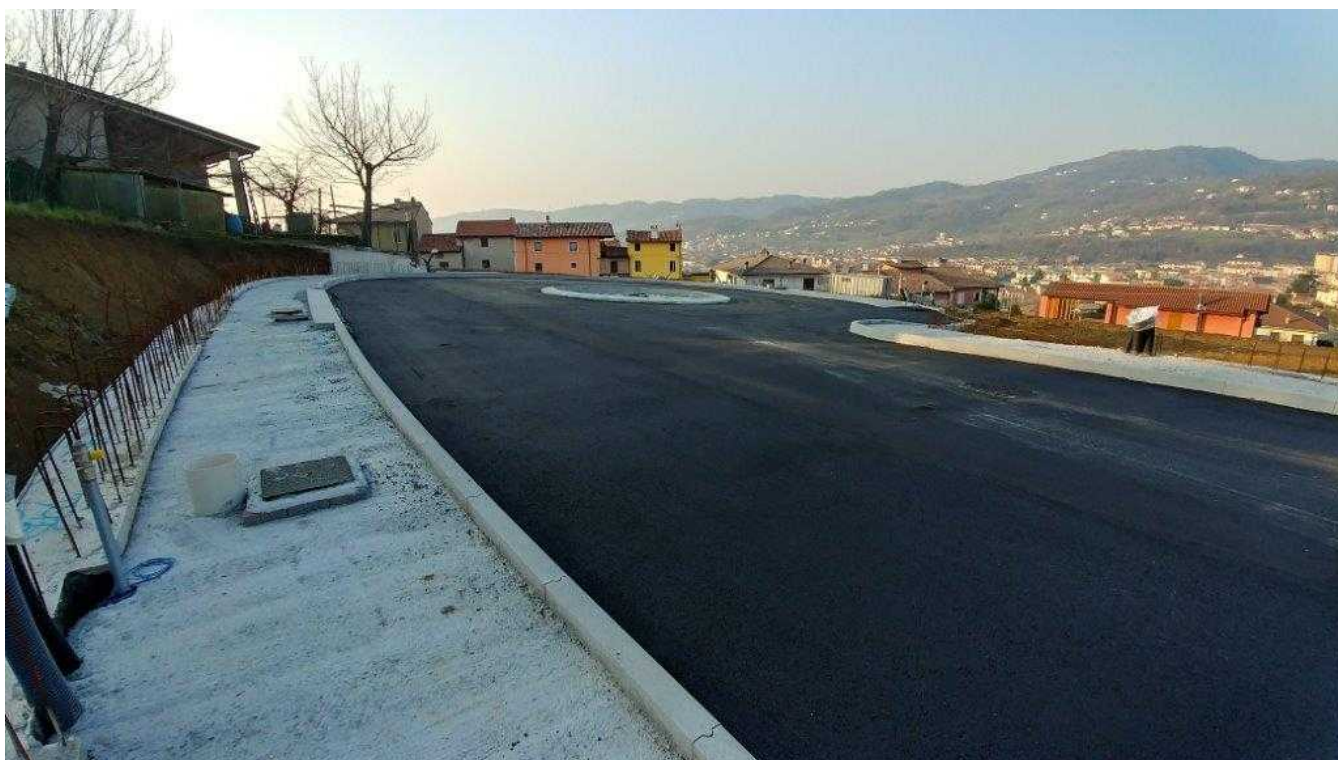


FOTO 2



FOTO 3