




ZONIZZAZIONE scala 1500

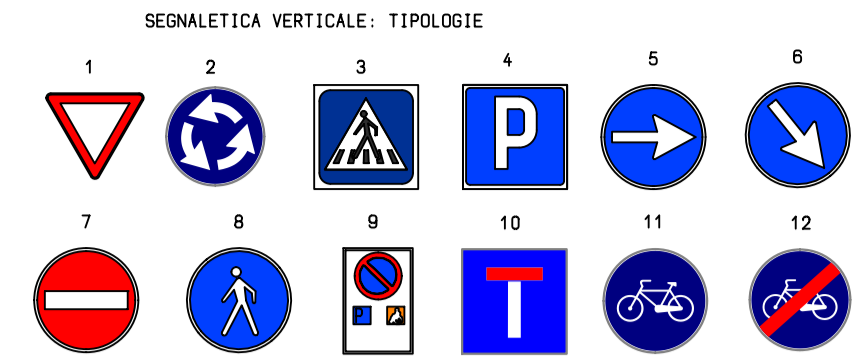

LEGENDA

NUMERO	DESCRIZIONE
1	DARE LA PRECEDENZA
2	ROTATORIA
3	ATTERRAMENTO PEDONALE (cartello bifacciale)
4	PARCHEGGIO
5	DIREZIONE OBBLIGATORIA A DESTRA
6	PASSAGGIO OBBLIGATORIO A DESTRA
7	SENSO VIETATO
8	PERCORSO PEDONALE (cartello bifacciale)
9	PARCHEGGIO RISERVATO AI DISABILI
10	STRADA CHIUSA
11	PISTA CICLABILE
12	FINE PISTA CICLABILE

LEGENDA: OPERE DI URBANIZZAZIONE

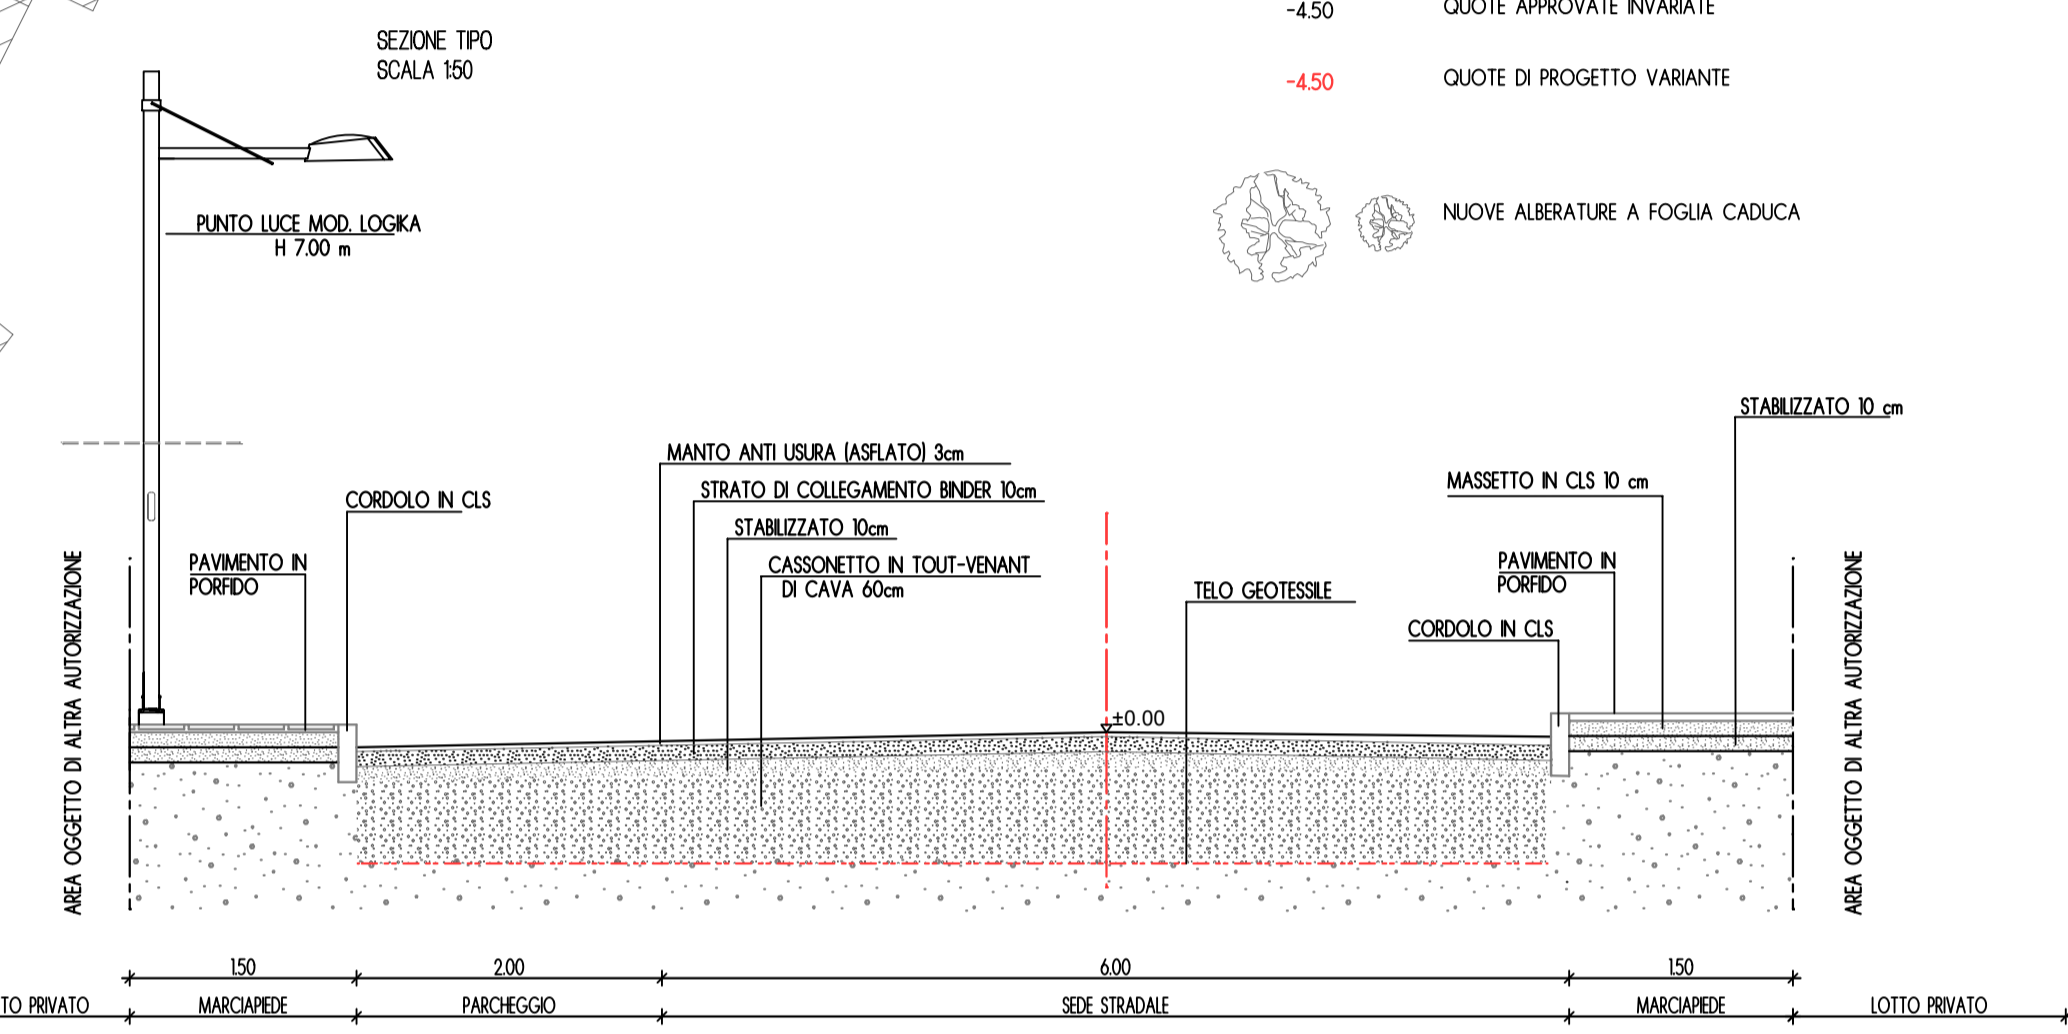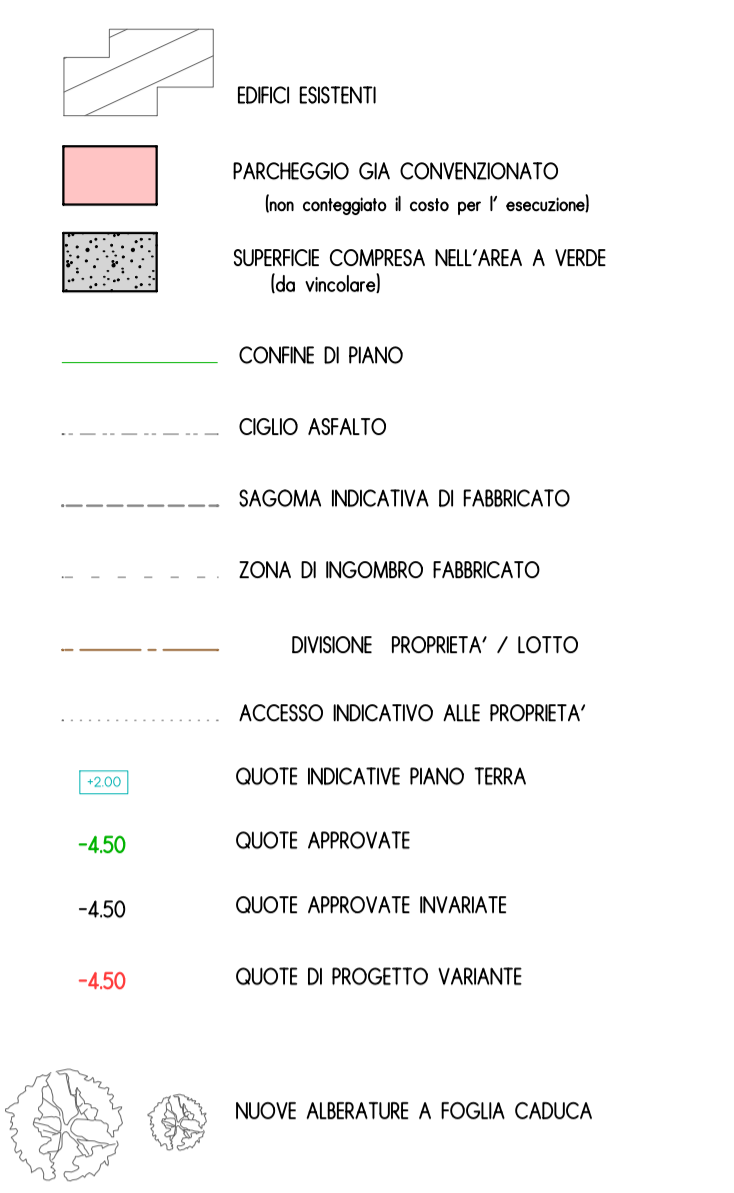


SISTEMAZIONE VERDE PUBBLICO
scala 1:200 INDICATIVA




LEGENDA:



DIMOSTRAZIONE D.P.R. 380/2001
Superamento barriere architettoniche
PARTICOLARE N. 1

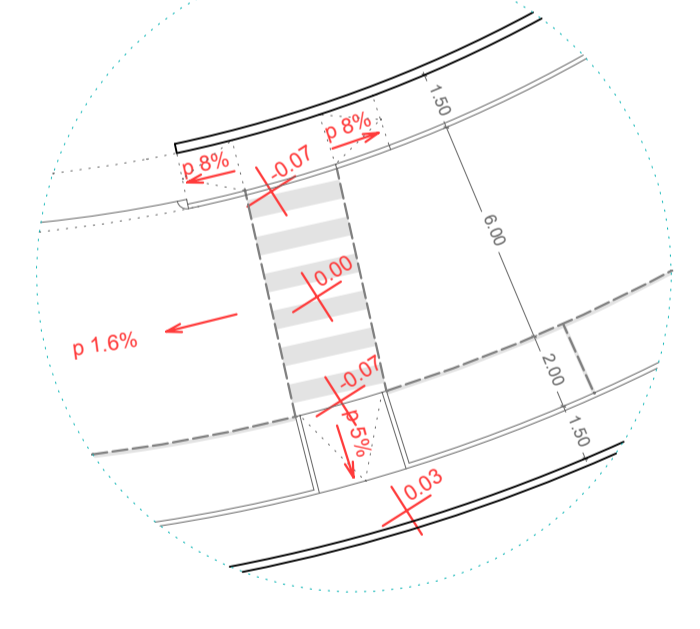

DIMOSTRAZIONE D.P.R. 380/2001
Superamento barriere architettoniche
PARTICOLARE N. 2

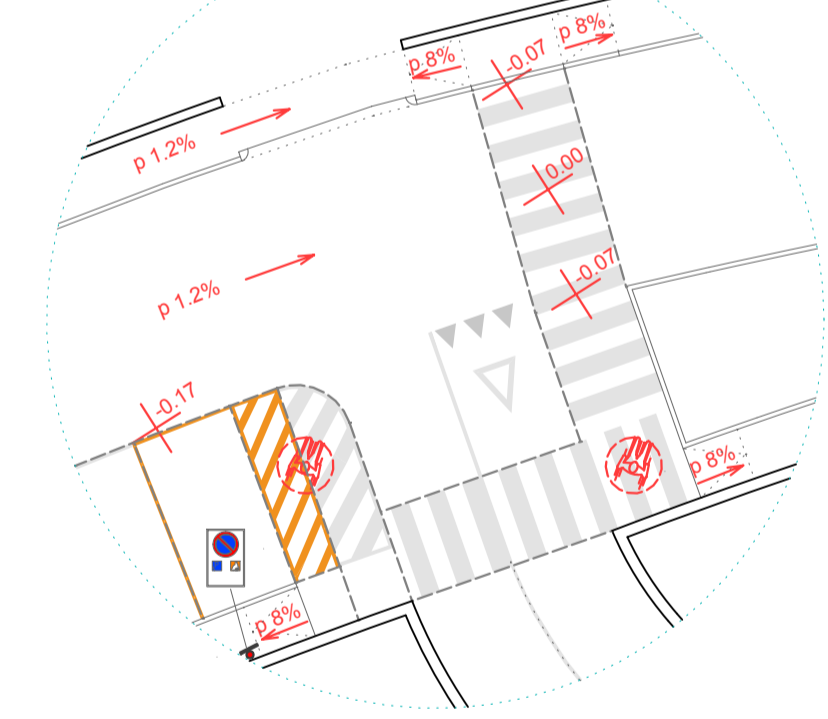

COMUNE DI ARZIGNANO VICENZA		
STUDIO DI ARCHITETTURA ARCH. LORENZO FRIGO	DITTE : IL GRIFO S.R.L. MOLON GRAZIANO S.R.L.	PIANO DI LOTTIZZAZIONE " CALAVENA ALTA "
PROG. - D.D.L.	COMMITTENTI	OPERE A VERDE SEGNALETICA STRADALE E SEZIONE
presentazione integrazione	SETTEMBRE 2018 NOVEMBRE 2018	VARIANTE NOVEMBRE 2018
STUDIO ARCH. FRIGO LORENZO CORSO MATTEOTTI 33 TEL. 0444 671033 FAX 0444 457881		2/1 RF - TAV 2404