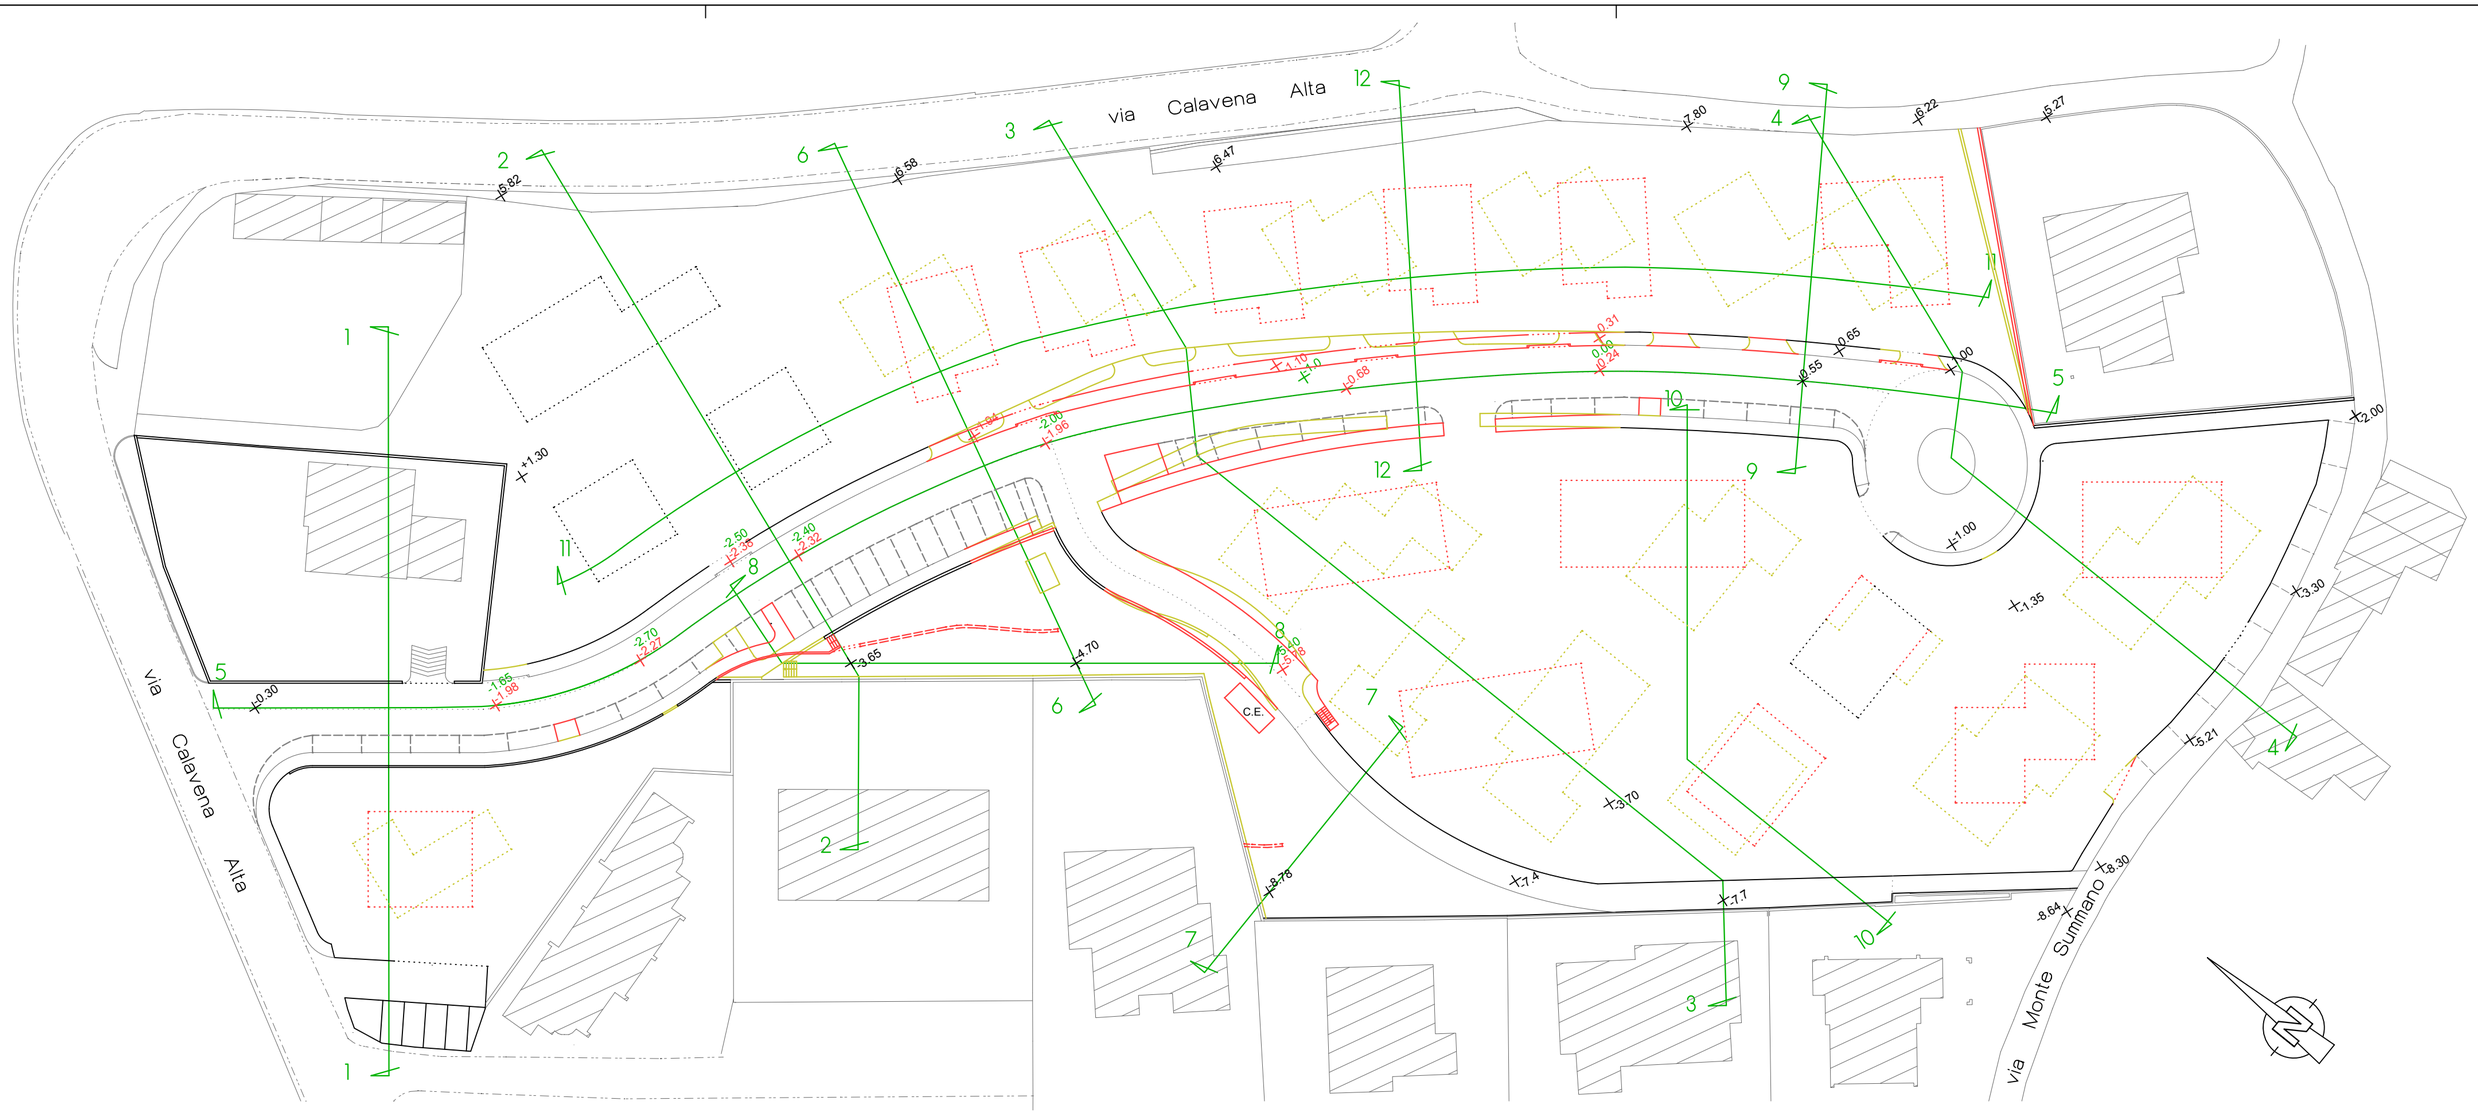

PLANIMETRIA SINOTTICA
SCALA 1:500

LEGENDA

DEMOLIZIONE
COSTRUZIONE

COMUNE DI ARZIGNANO VICENZA		
STUDIO DI ARCHITETTURA **ARCH. LORENZO FRIGO**	**DITTE :** **IL GRIFO S.R.L.** **MOLON GRAZIANO S.R.L.**	PIANO DI LOTTIZZAZIONE " CALAVENA ALTA "
PROG. -- D D.L L.	**COMMITTENTI**	SINOTTICA ZONIZZAZIONE SCALA 1 : 500
presentazione SETTEMBRE 2018 integrazione NOVEMBRE 2018	**VARIANTE**	NOVEMBRE 2018 6

STUDIO ARCH. FRIGO LORENZO CORSO MATTEOTTI 33 TEL 0444 671933 FAX 0444 457981

RIF. TAV 2408