



PAT Vincioli
scala 1:2000

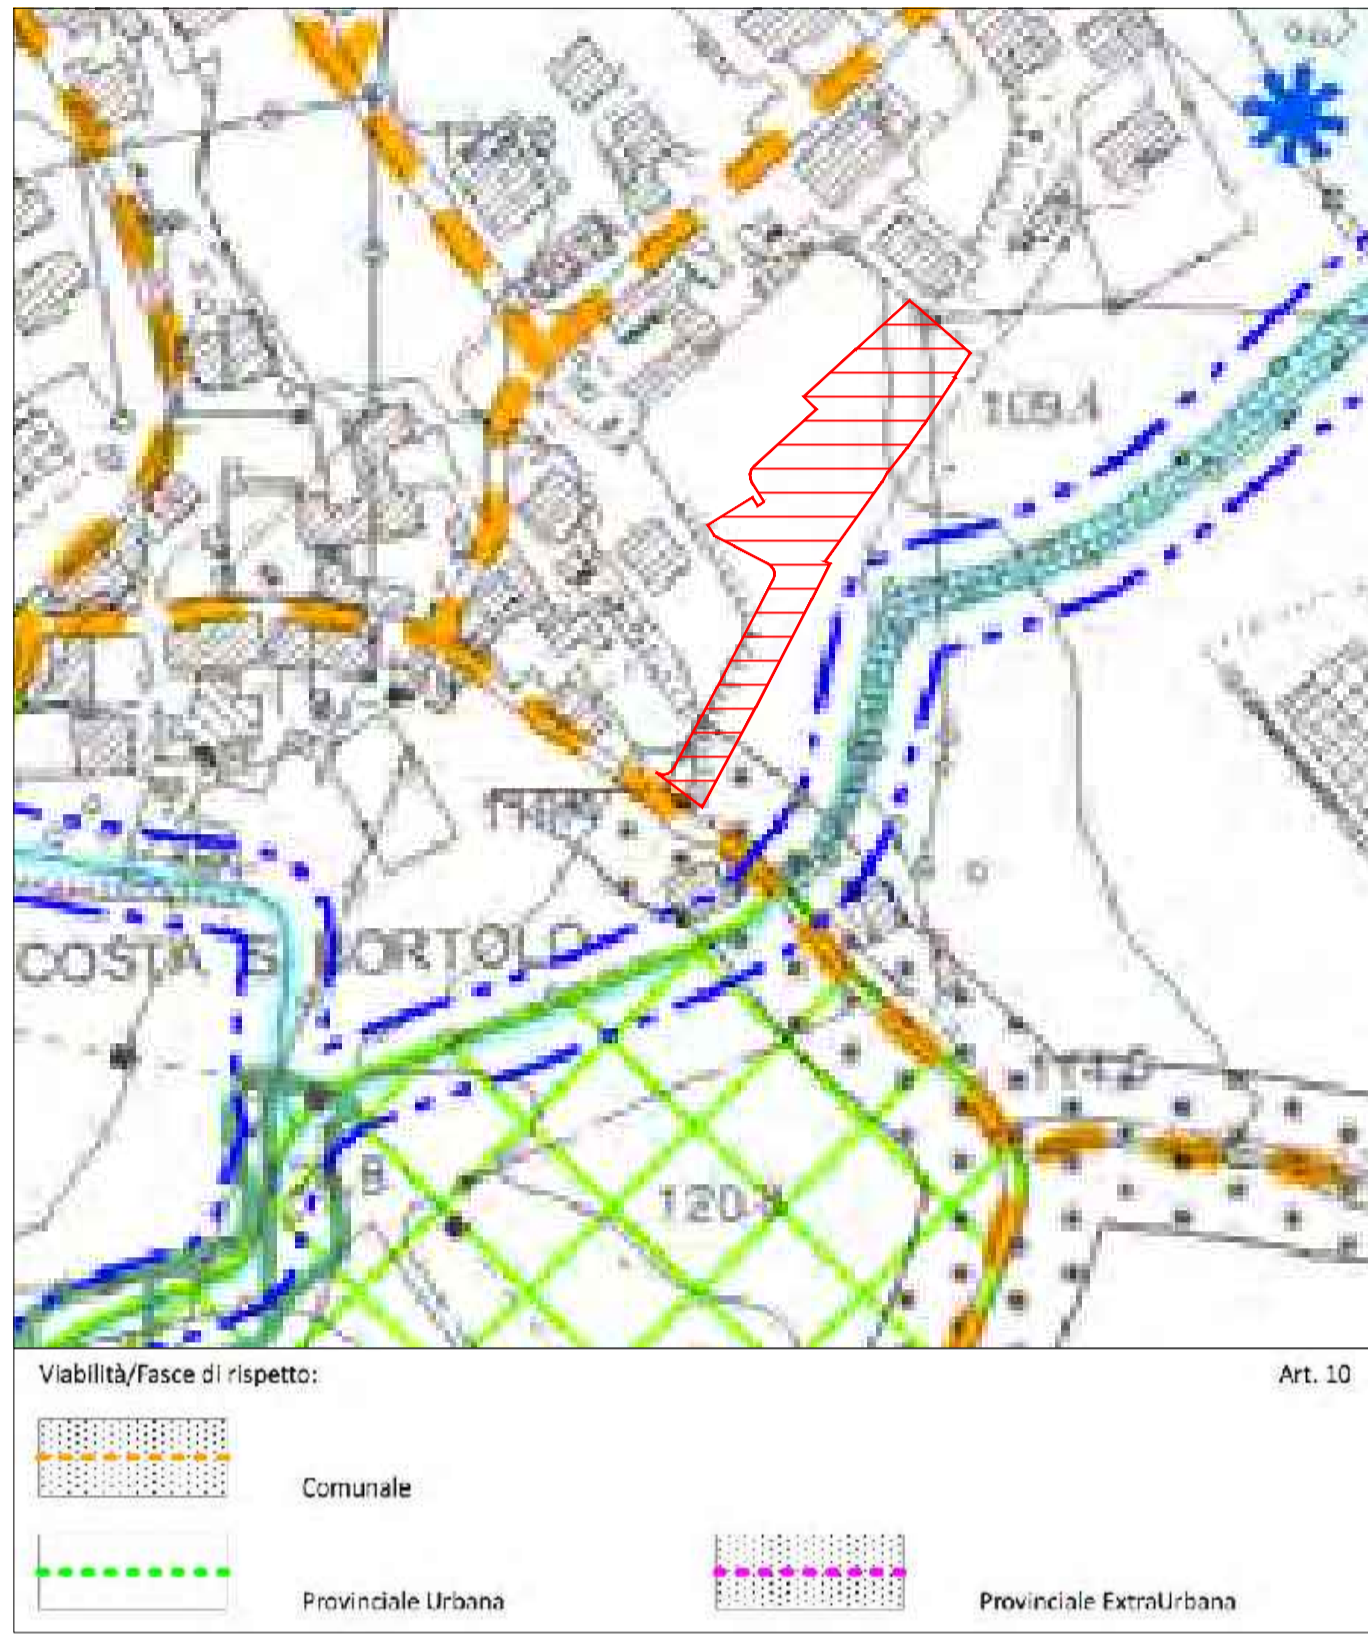

PAT Invarianti
scala 1:2000

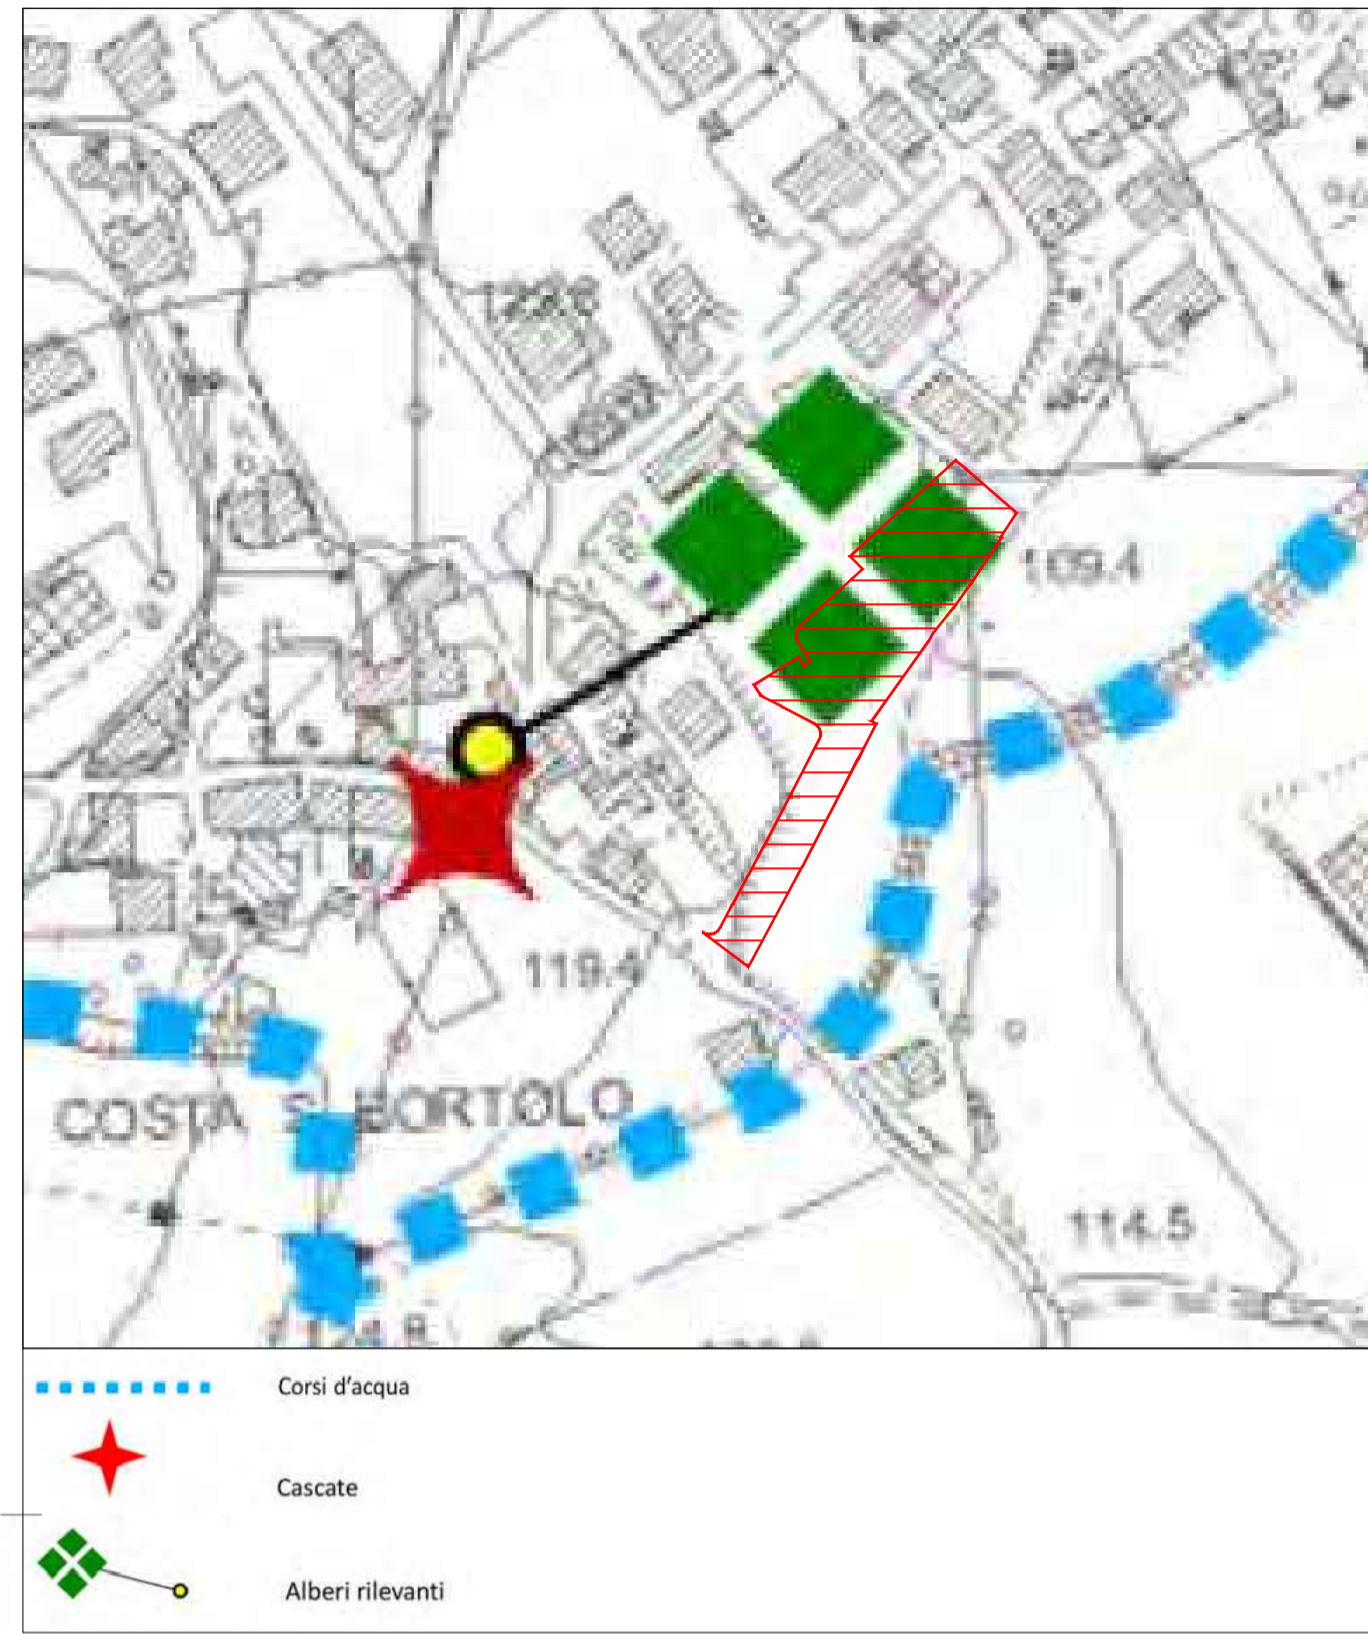

PAT Fragilità
scala 1:2000




Ortofoto
scala 1:2000




PAT Trasformabilità
scala 1:2000



Piano degli Interventi
scala 1:2000

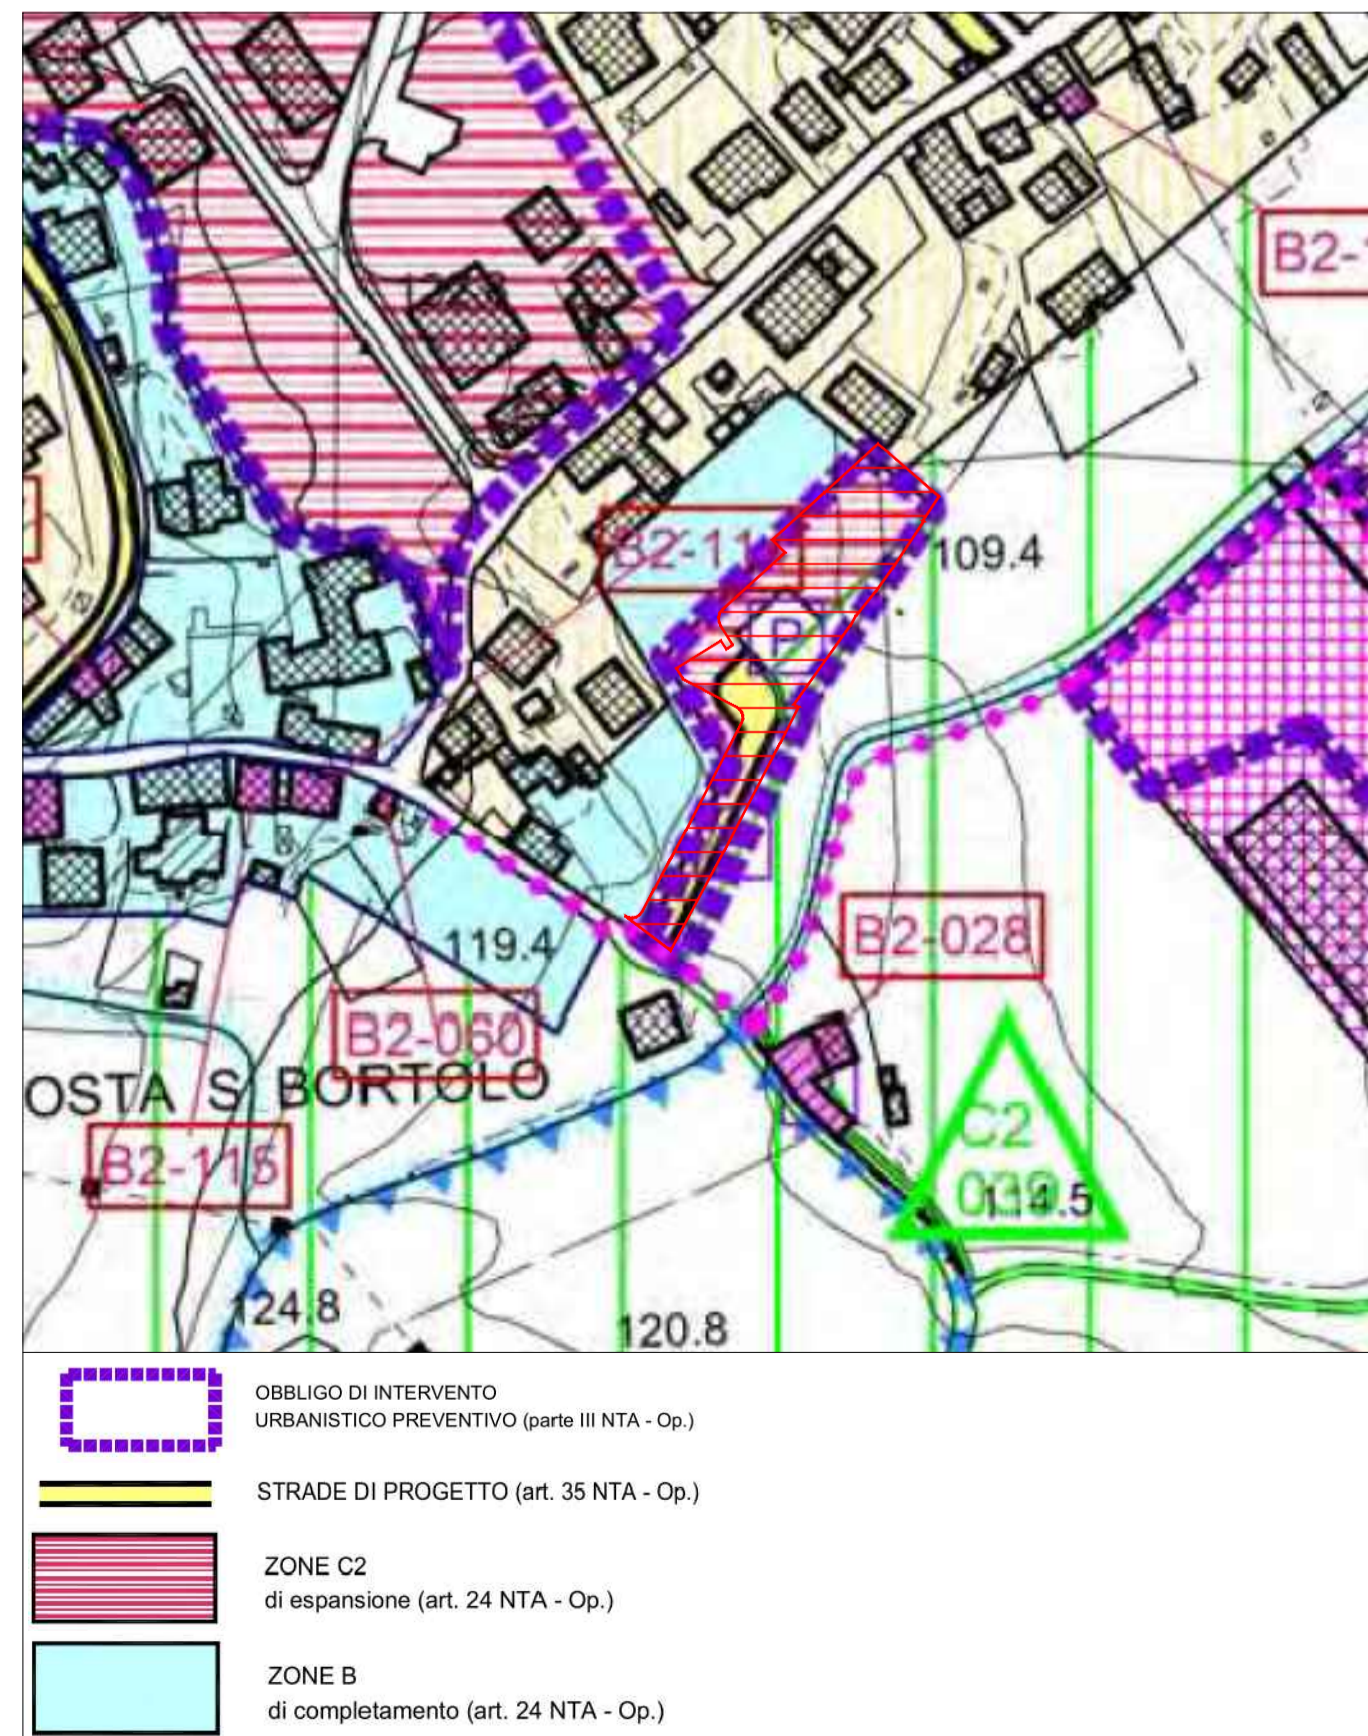

Estratto di Mappa
scala 1:2000

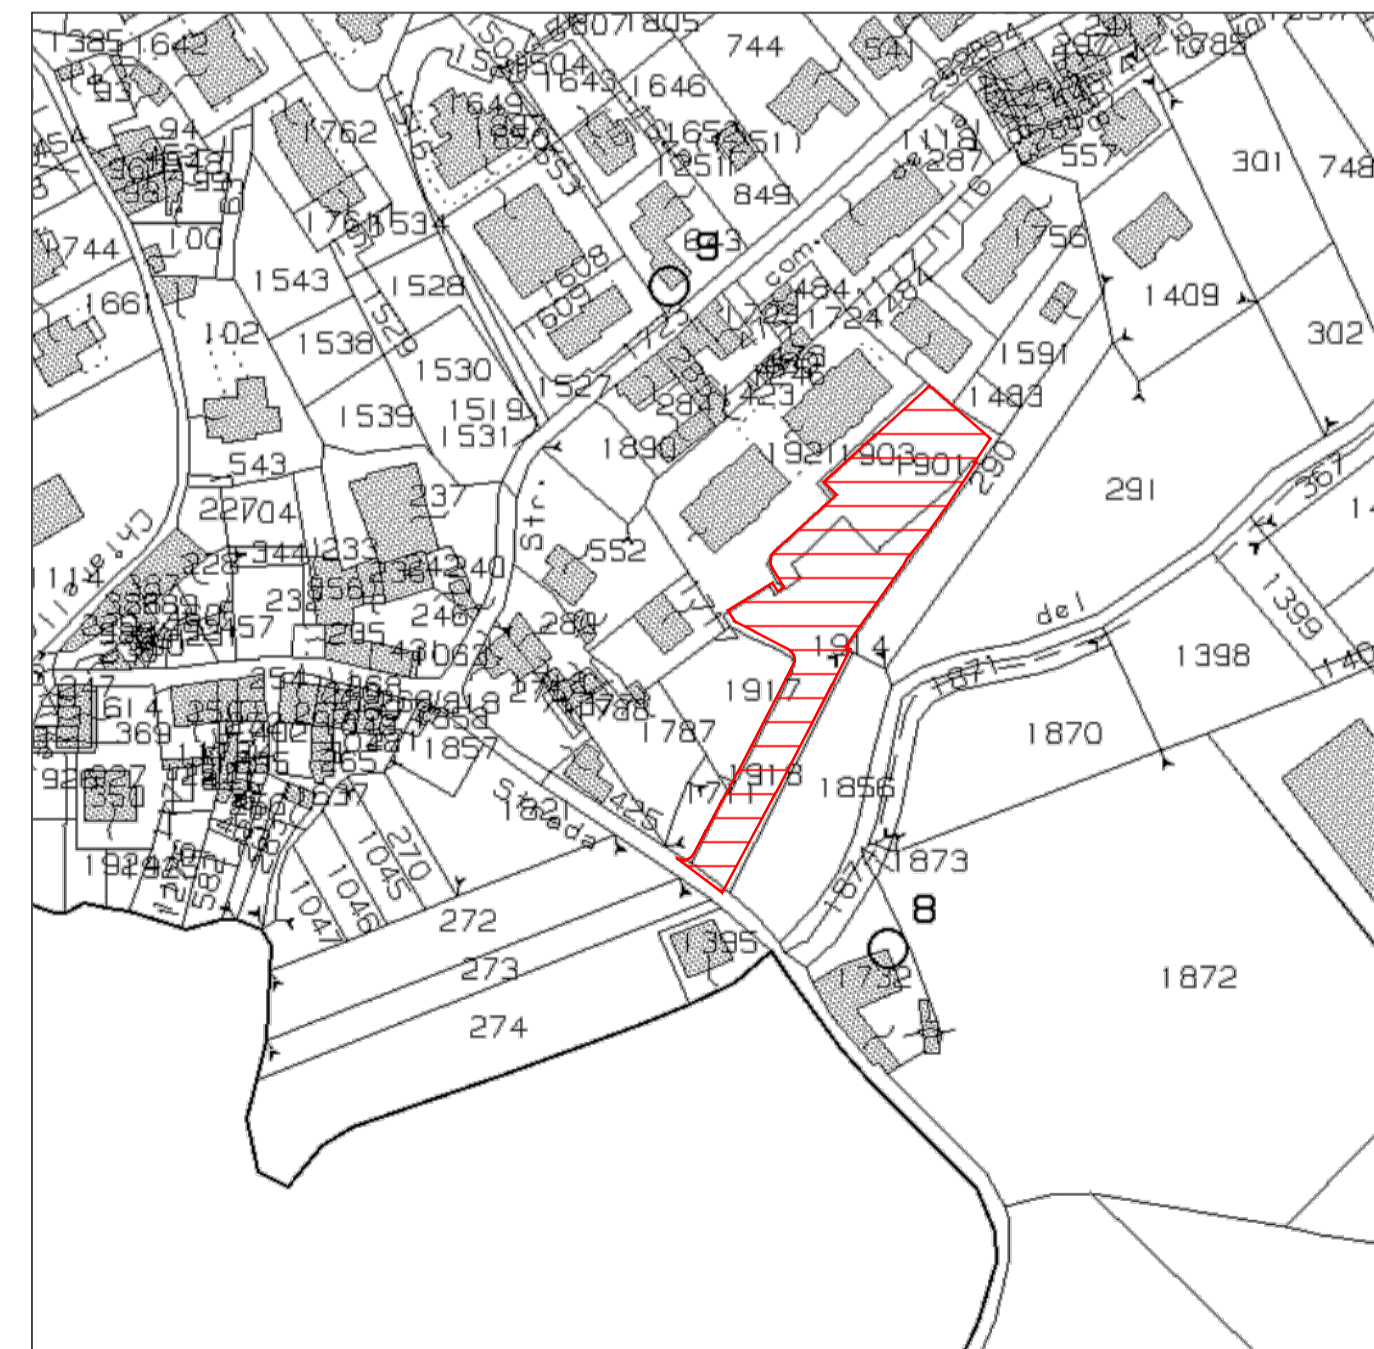

COMUNE DI ARZIGNANO
PROVINCIA DI VICENZA



Marcigaglia

DITTA
DELPHI COSTRUZIONI S.R.L.

PROGETTO
PIANO DI LOTTIZZAZIONE "VIA TORDARA"

ALLEGATO
ESTRATTO DI MAPPA, P.I., P.A.T., ORTOFOTO

N.
0

Commissa
AE1809_DLP


Dis. N.
File

Codice Elaborato
PPH000I20A

File
PPH000I20A.dwg

SCALA:
1:2000

PROGETTISTA
**STUDIO TECNICO DI PROGETTAZIONE
ALBIERO Ing. ANDREA
EDILIZIA_IDRAULICA_STRUTTURE**
Via Volpato 16/2,
36071 Arzignano (VI)
tel. 0444/027338
e-mail: edilizia@studioalbierno.it

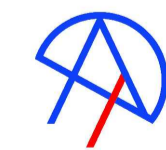

COMMITTENTE

DD.LL.

IMPRESA

REDATTO
Andrea Ing Albierno

VERIFICATO
Andrea Ing Albierno

Settembre 2018 00 PRIMA EMISSIONE

DATA REVISIONE NOTA