

**Legenda Reti Sottoservizi di progetto**

- Ambito PUA Piano di Lottizzazione
- Palo H=7,00 m con Corpo Illuminante
- Illuminazione Pubblica
- - - Telecom - linea aerea
- - - Telecom - linea interrata
- Enel - elettricità a bassa tensione

**TIPOLOGIA CORPO ILLUMINANTE**

- APPARECCHIO ILLUMINANTE 350 mA - 28 LED - 32.5W - 4.290 Lm - 4.000K - IP66
- APPARECCHIO ILLUMINANTE 525 mA - 28 LED - 49W - 6.070 Lm - 4.000K - IP66

APPARECCHIO DOTATO DI DRIVER CON REGOLAZIONE DELLA CORRENTE DI PILOTAGGIO 350/525/700 mA E RIDUZIONE DEL FLUSSO LUMINOSO

CARIBONI KAI SMALL X - 01K13C8008AWHM3

COMUNE DI ARZIGNANO  
PROVINCIA DI VICENZA



DITTA  
**DELPHI COSTRUZIONI S.R.L.**


PROGETTO  
**PIANO DI LOTTIZZAZIONE "VIA TORDARA"**

ALLEGATO  
**STATO DI PROGETTO: LINEA ELETTRICA, TELEFONICA ED ILLUMINAZIONE PUBBLICA**



N.  
**3**

Comessa AE1809_DLP	Codice Elaborato PPH0031Z3A	SCALA: varie
Dis. N.	File PPH0031Z3A.dwg	

PROGETTISTA  
**STUDIO TECNICO DI PROGETTAZIONE ALBIERO Ing. ANDREA EDILIZIA\_IDRAULICA\_STRUTTURE**  
Via Volpato 16/2,  
36071 Arzignano (VI)  
tel. 0444/027338  
e-mail: edilizia@studioalbierno.it

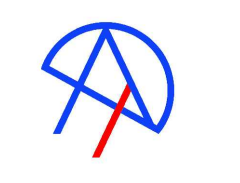

COMMITTENTE  
DD.LL.  
IMPRESA

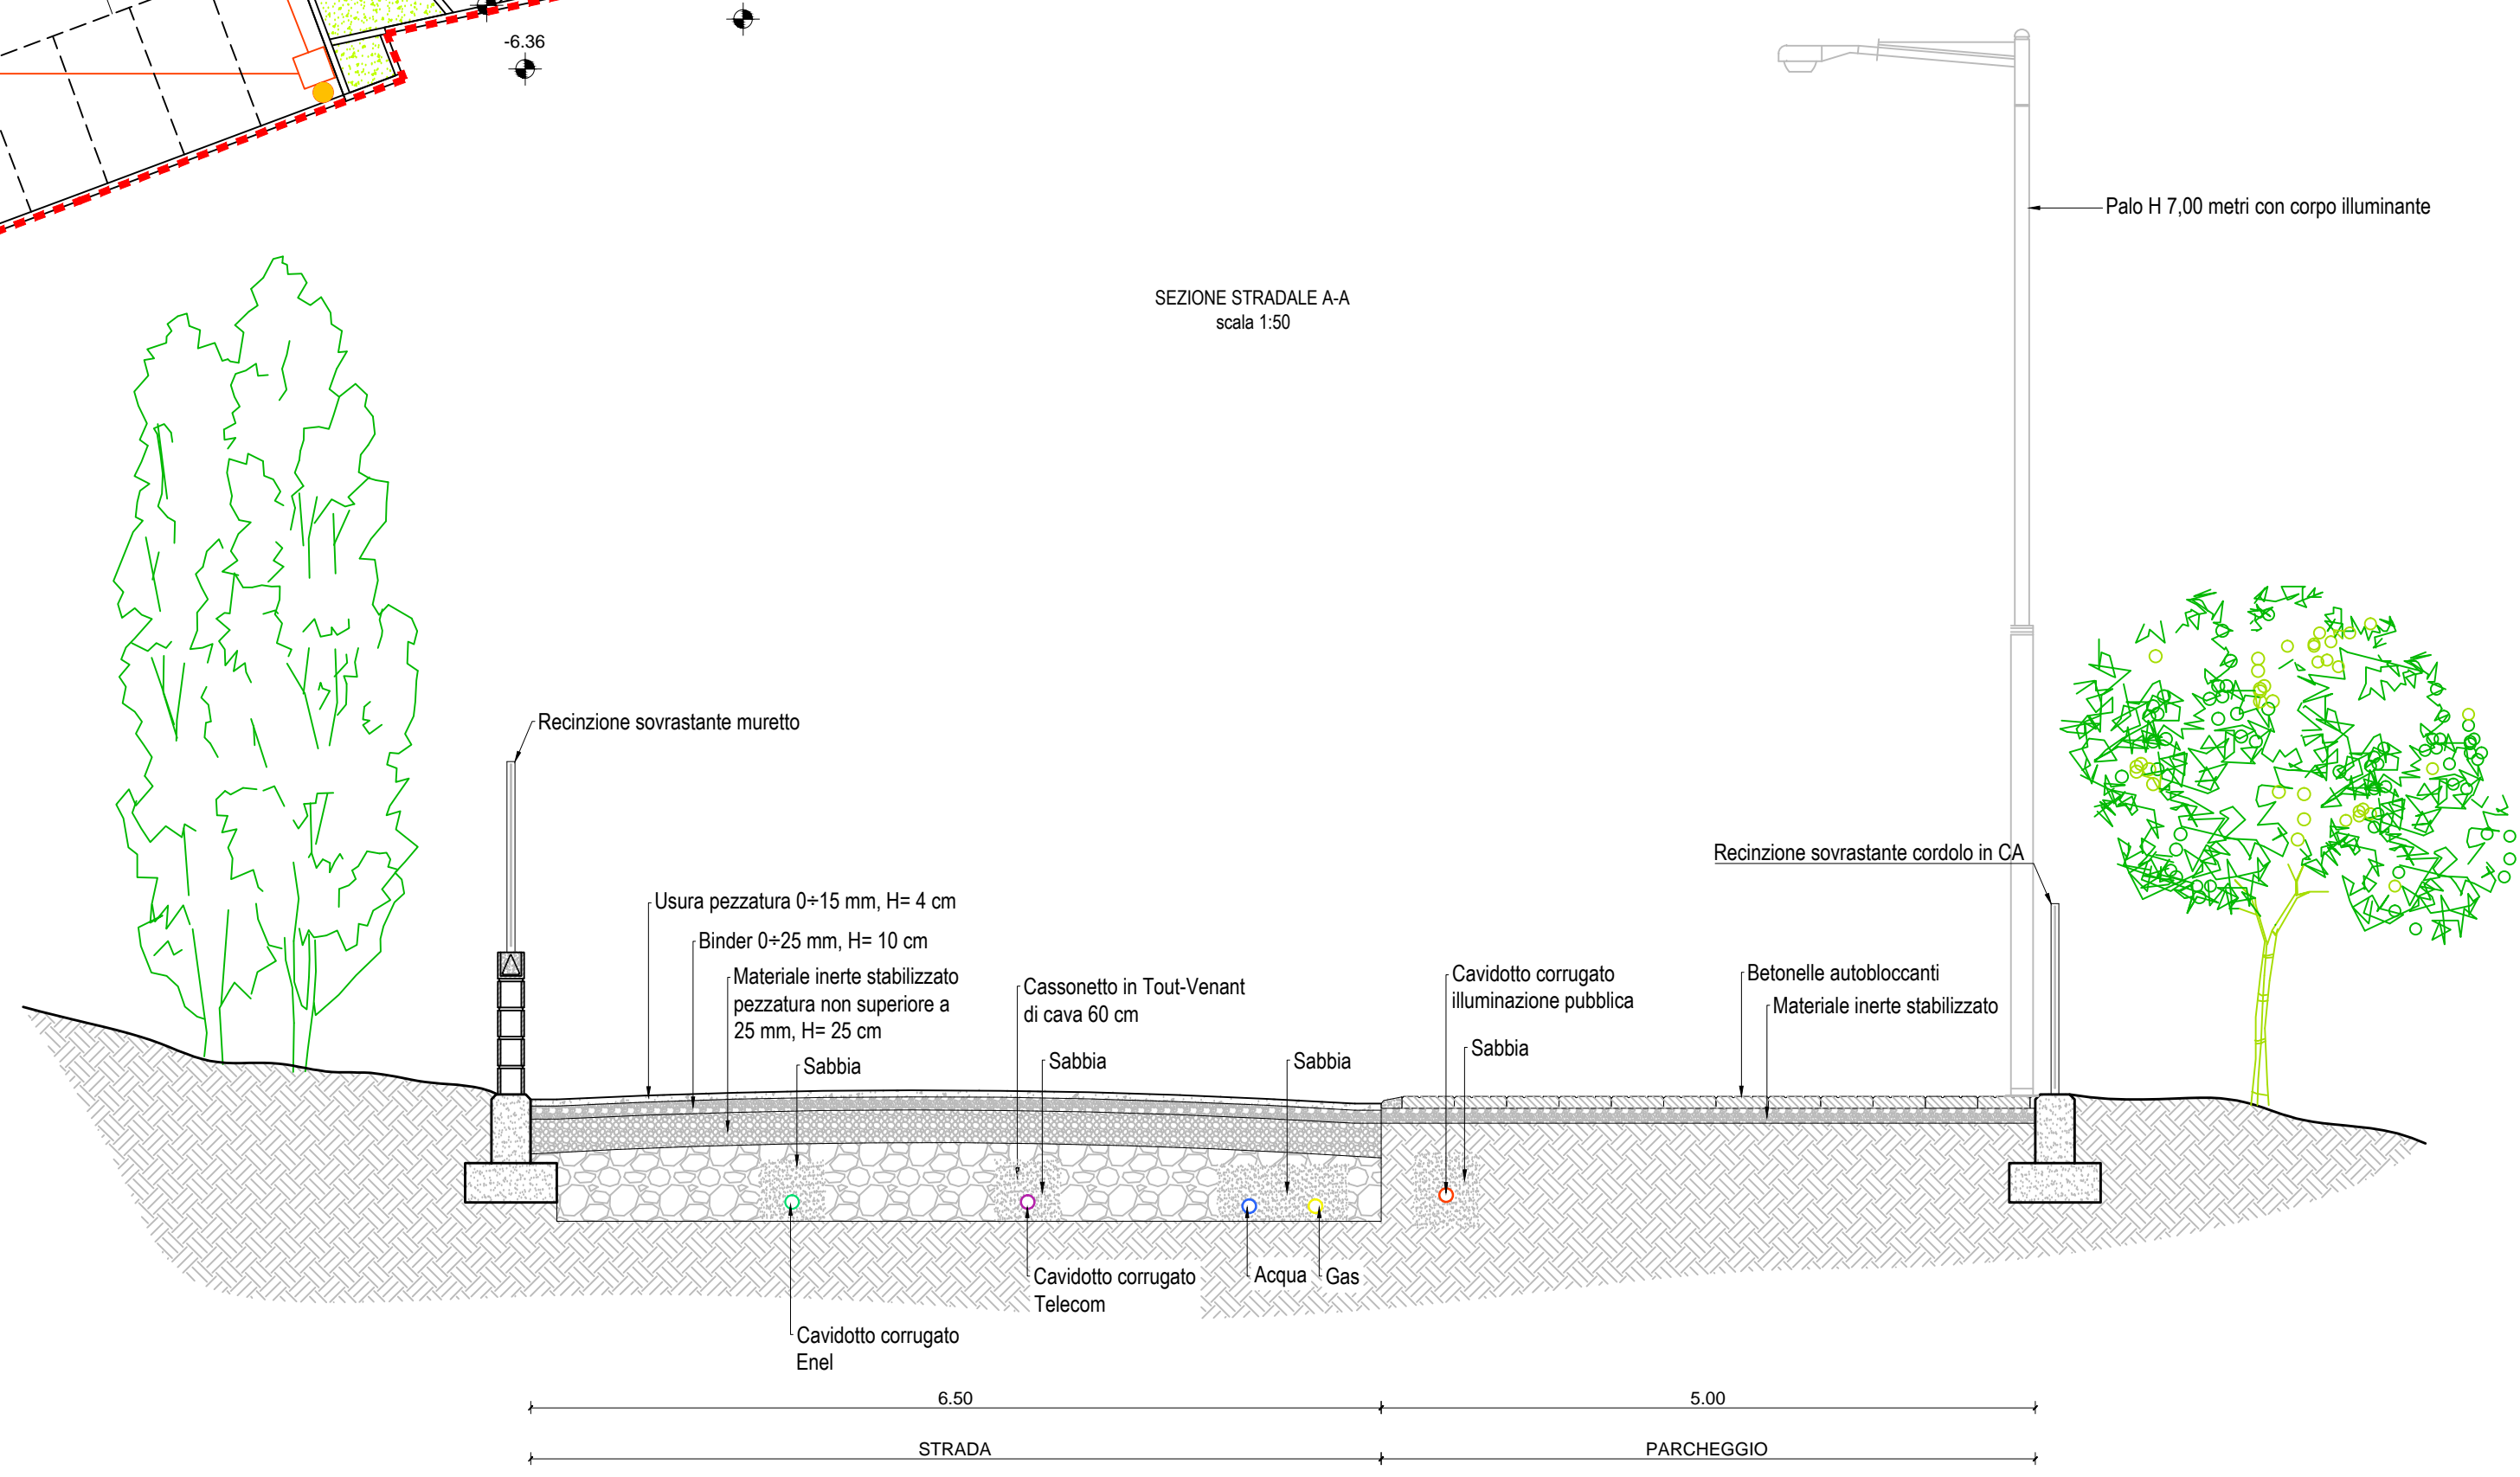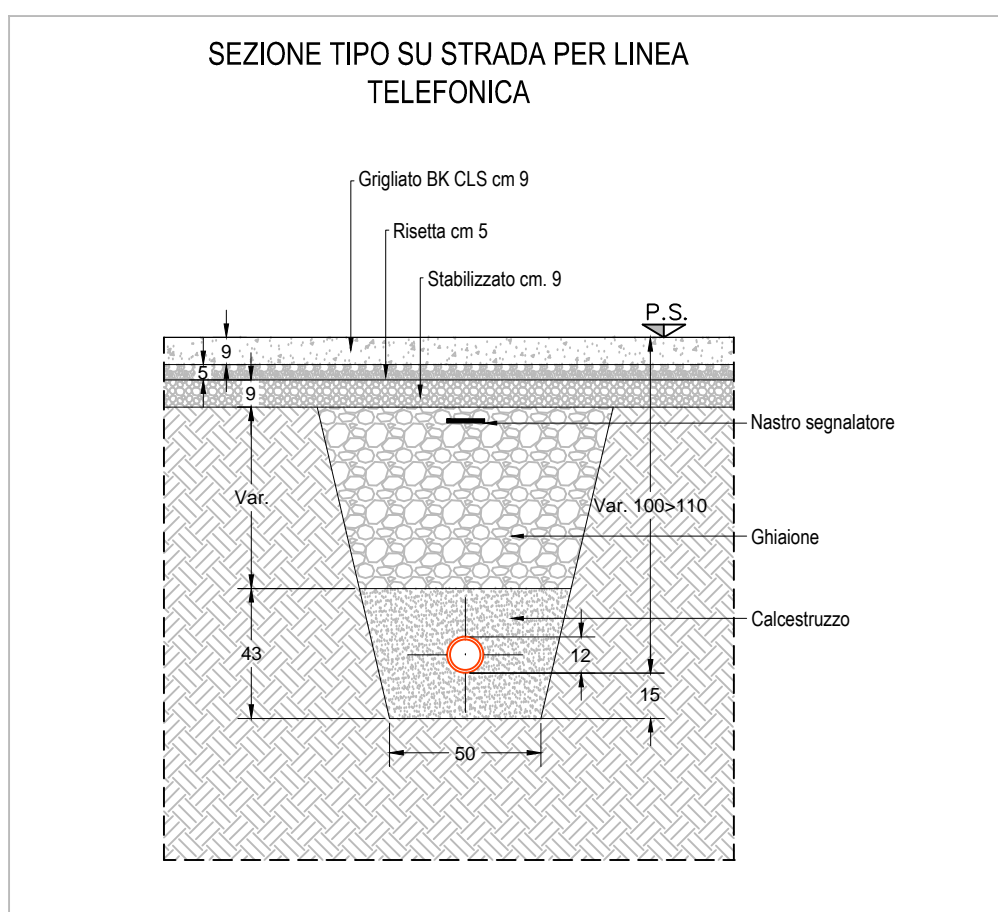

REDAITTO Andrea Ing Albierno	VERIFICATO Andrea Ing Albierno	
Febbraio 2019	03	AGGIORNAMENTO 03
Gennaio 2019	02	AGGIORNAMENTO 02
Dicembre 2018	01	AGGIORNAMENTO 01
Settembre 2018	00	PRIMA EMISSIONE
DATA	REVISIONE	NOTA