


- LEGENDA**
- Pozzetto di ispezione in cls
  - Pozzetto di ispezione in cls
  - Pozzetto di ispezione con sifone Firenze
  - Pozzetto di ispezione con sifone Firenze
  - Pozzetto in PEHD d'allaccio
  - Linea nera civile di progetto in PVC DN 160
  - Linea meteorica di progetto in PVC DN 200
  - Linea Pubblica acque miste
  - Vasca di accumulo acque meteoriche
  - Caditoia

Proprietà Zoso servitù che grava sui mappali n. 1719-282-351-1708; Alto Zoso - Delphi Notario Golin del 20.04.2007 rep. 45688 racc. 8959

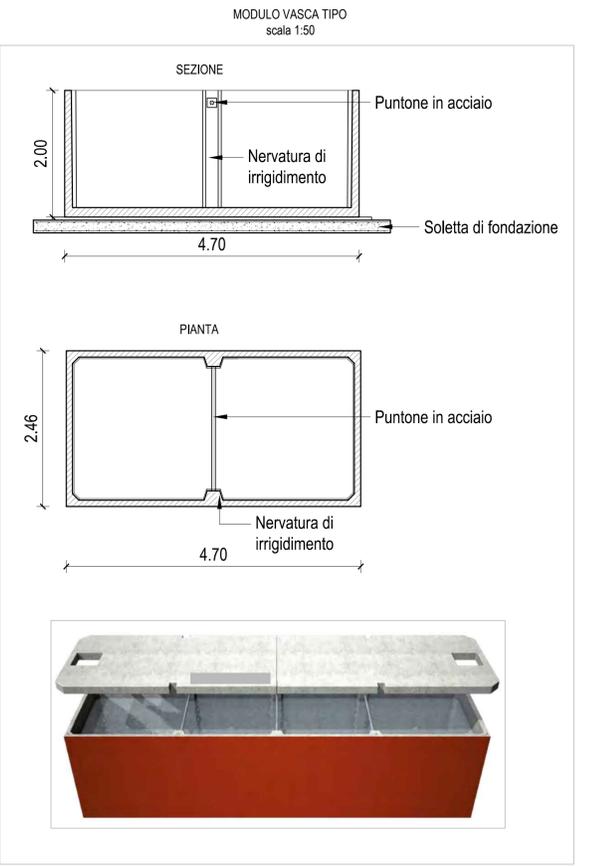

<b>COMUNE DI ARZIGNANO</b> <b>PROVINCIA DI VICENZA</b>		
DITTA <b>DELPHI COSTRUZIONI S.R.L.</b>		
PROGETTO <b>PIANO DI LOTTIZZAZIONE "VIA TORDARA"</b>		
ALLEGATO <b>STATO DI PROGETTO: PIANTE SCARICHI</b>	<b>4</b>	
Commessa AE1809_DLP	Codice Elaborato PPH004I23A	SCALA: 1:200
Dis. N. File	PPH004I23A.dwg	
PROGETTISTA <b>STUDIO TECNICO DI PROGETTAZIONE ALBIERO Ing. ANDREA</b> EDILIZIA_IDRAULICA_STRUTTURE Via Volpato 16/2, 36071 Arzignano (VI) tel. 0444/027338 e-mail: edilizia@studioalbierno.it		COMMITTENTE DD.LL. IMPRESA
REDATTO Andrea Ing. Albiero	VERIFICATO Andrea Ing. Albiero	
Febbraio 2019 Gennaio 2019 Settembre 2018	02 01 00	AGGIORNAMENTO 02 AGGIORNAMENTO 01 PRIMA EMISSIONE
DATA REVISIONE		NOTA

