


Legenda Reti Sottoservizi di progetto	
	GAS - bassa pressione

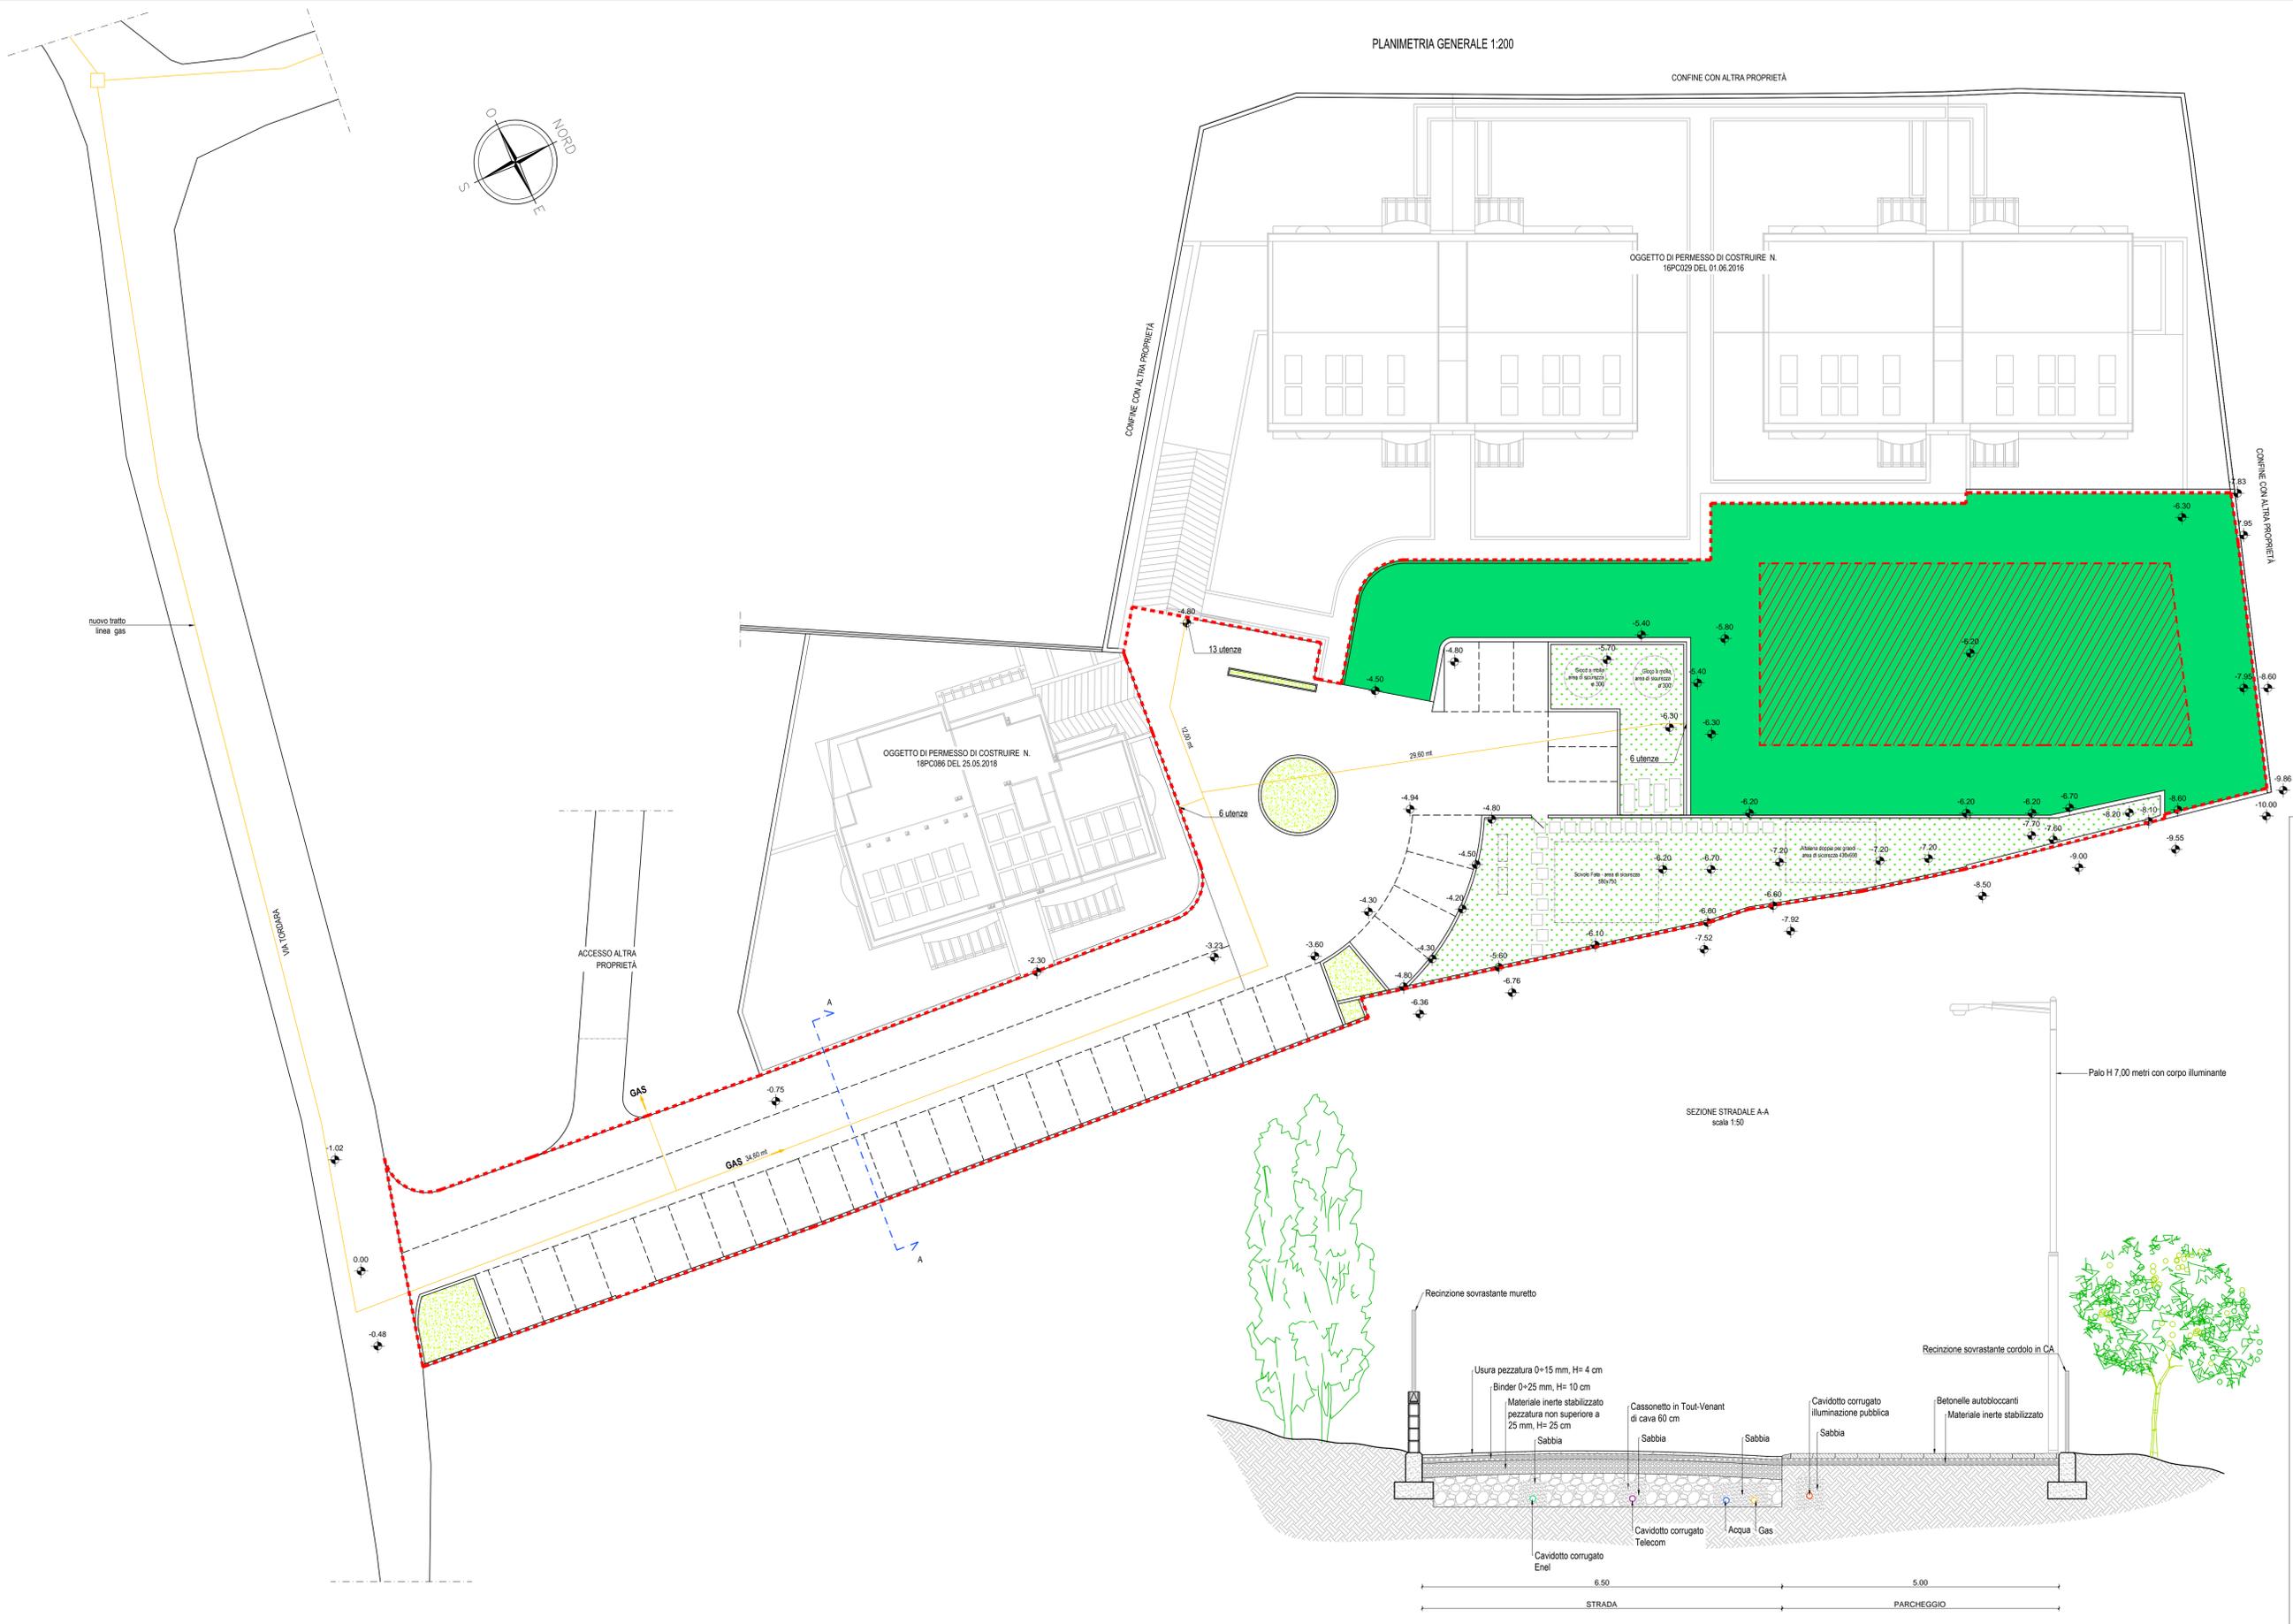

COMUNE DI ARZIGNANO
PROVINCIA DI VICENZA



DITTA
DELPHI COSTRUZIONI S.R.L.

PROGETTO
PIANO DI LOTTIZZAZIONE "VIA TORDARA"

ALLEGATO
**STATO DI PROGETTO: RETI TECNOLOGICHE - GAS
E SEZIONE STRADALE**

N.
6

Comessa AE1809_DLP	Codice Elaborato PPH006I23A	SCALA: varie
Dis. N.	File PPH006I23A.dwg	

PROGETTISTA
**STUDIO TECNICO DI PROGETTAZIONE
ALBIERO Ing. ANDREA
EDILIZIA_IDRAULICA_STRUTTURE**

Via Volpato 16/2,
36071 Arzignano (VI)
tel. 0444/027338
e-mail: edilizia@studioalbierno.it

COMMITTENTE
DD.LL.
IMPRESA

REDATTO Andrea Ing. Albiero	VERIFICATO Andrea Ing. Albiero	
Febbraio 2019	02	AGGIORNAMENTO 02
Gennaio 2019	01	AGGIORNAMENTO 01
Settembre 2018	00	PRIMA EMISSIONE
DATA	REVISIONE	NOTA