

PERCORSI

4.2.1/8.2.1 - I percorsi presentano un andamento semplice e regolare in relazione alle principali direttrici di accesso e sono privi di ostacoli di qualsiasi natura. Le variazioni di livello sono raccordate con rampe. La pendenza longitudinale delle rampe non supera il 5%, quella trasversale massima è dell'1%.



PAVIMENTAZIONI

4.2.2/8.2.2 - La pavimentazione del percorso pedonale sarà antiscivolo. I grigliati utilizzati nei calpestii avranno maglie con vuoti tali da non costituire ostacolo o pericolo rispetto a ruote, bastoni di sostegno e simili. In particolare le maglie dei grigliati inseriti nella pavimentazione saranno realizzati con maglie non attraversabili da una sfera di 2 cm di diametro.

PARCHEGGI



4.2.3/8.2.3 - Nell'area di parcheggio è previsto, nella misura minima di 1 ogni 50, posti auto di larghezza non inferiore a 3,20 m e riservati gratuitamente ai veicoli al servizio di persone disabili. Detti posti auto, opportunamente segnalati, sono ubicati in aderenza ai percorsi pedonali e nelle vicinanze degli edifici.

Parcheggi di progetto: n. 281


Parcheggi disabili da prevedere ai sensi della L.13/89: 281/50 = n. 6 posti auto dim (3,20 x 5,00) m



Parcheggi totali di progetto: n. 287

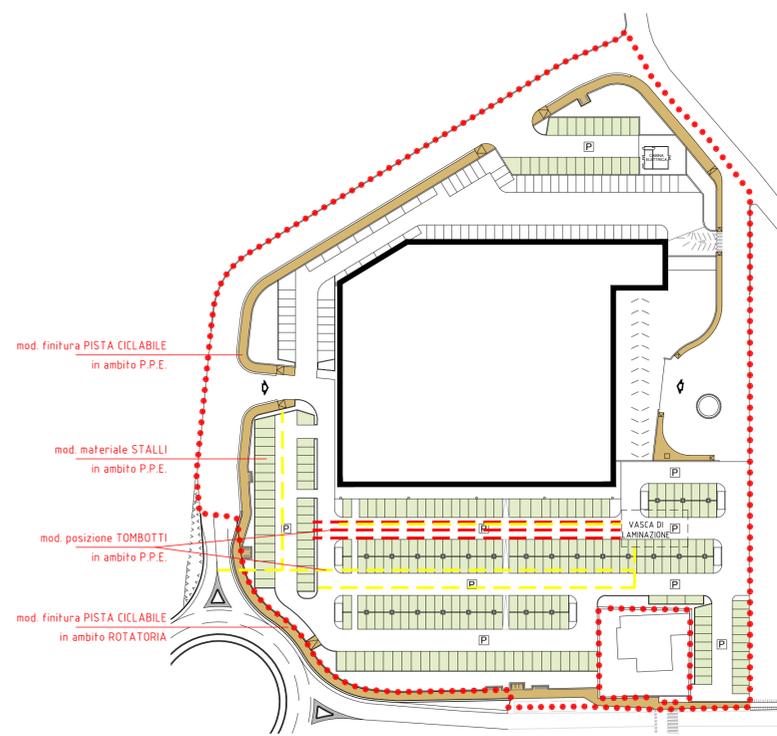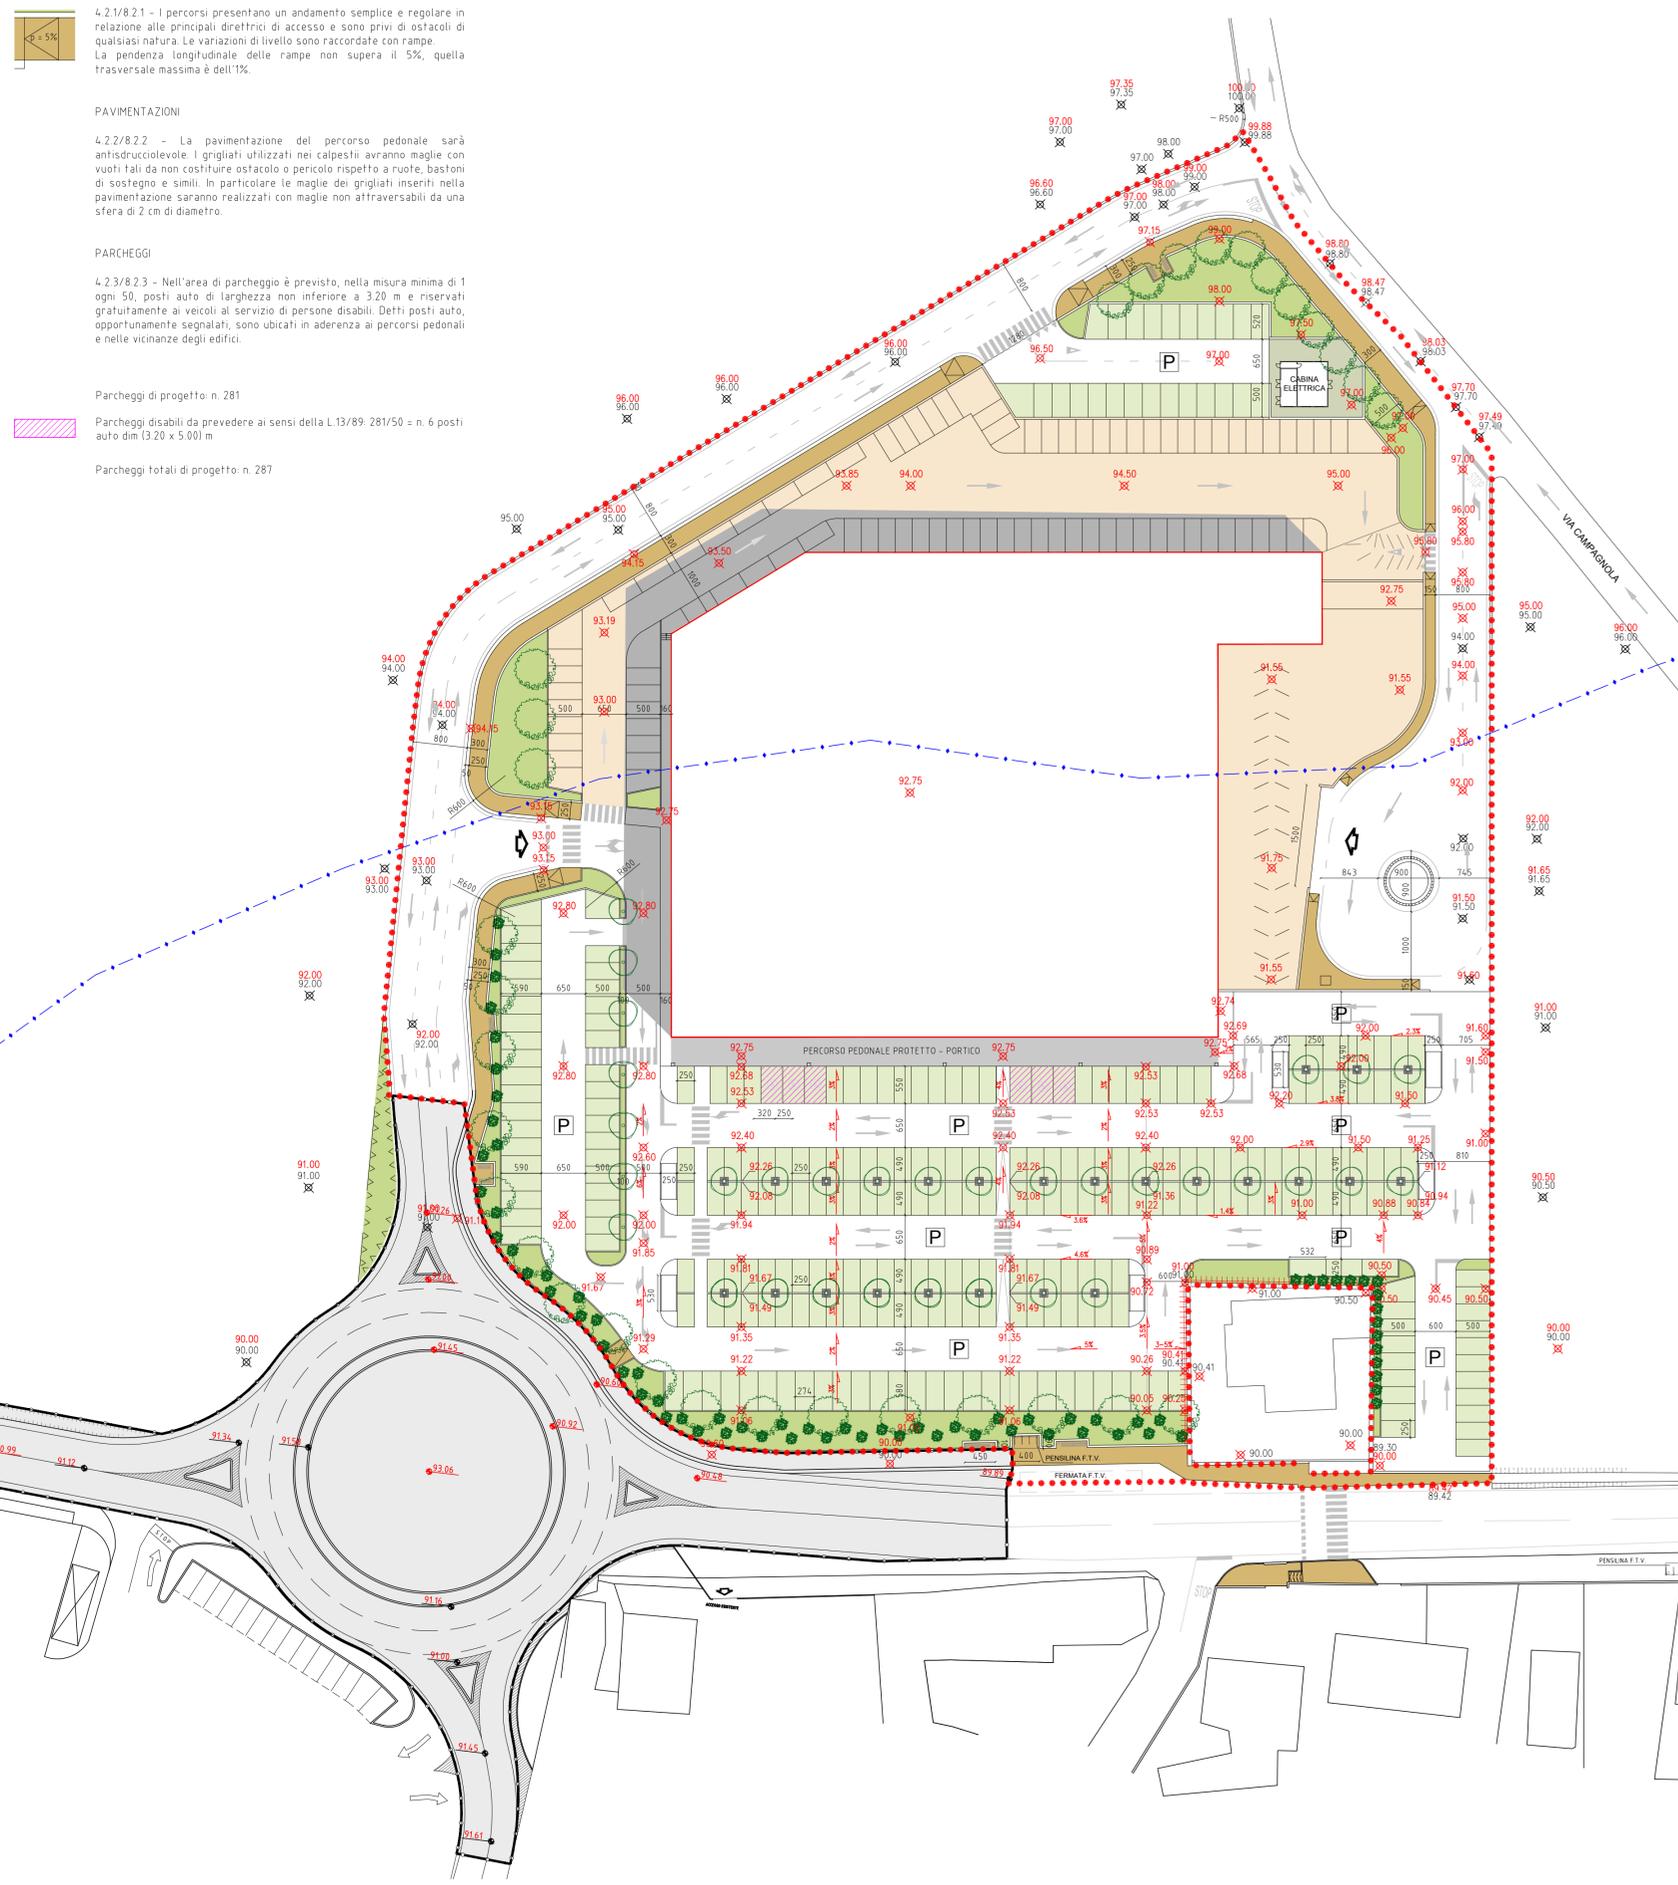


SINOTTICA

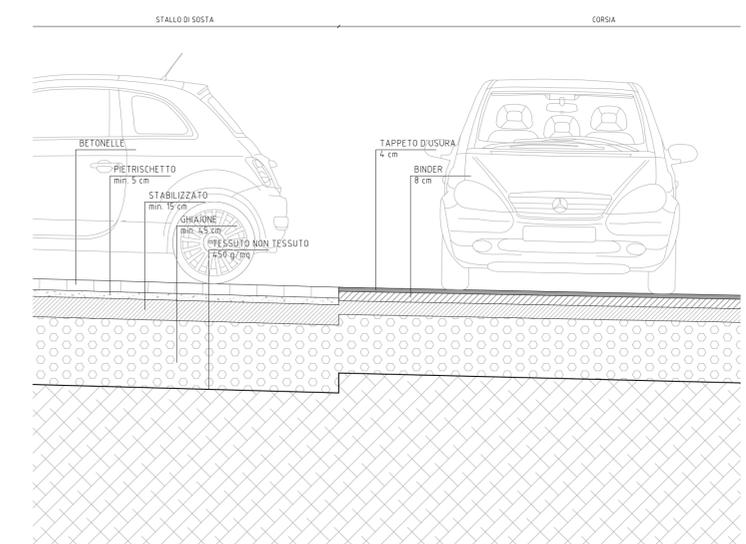


PARTICOLARE DELLA PAVIMENTAZIONE DEL PARCHEGGIO TRA STALLO E CORSIA

LEGENDA

	CONFINE COMUNALE		PAVIMENTAZIONE IN ASFALTO-COLORATO-TIPO «STREET-PRINT»- BETONELLA
	STRALCIO ROTATORIA, AL TRA AUTORIZZAZIONE IN CORSO		SUPERFICIE FONDIARIA LIBERA
	AMBITO INTERVENTO		ACER CAMPESTRE CON EVENTUALE GRIGLIA PROTEZIONE
	VINCOLO PAESAGGISTICO - D. LGS. 4/27/2004 / CORSI D'ACQUA		POPULUS ALBA
	SAGOMA NUOVO IMMOBILE		SIEPE DI CORNUS MAS, CRATAEGUS MONOGYNA E CORNUS SANGUINEA
	QUOTA ATTUALE QUOTA DI PROGETTO		ARREDO URBANO: N. 9 PANCHINE CON N. 6 CESTINI
	QUOTA DI PROGETTO = QUOTA ATTUALE		SENSI DI MARCIA
	ACCESSO CARRABILE AL LOTTO		PARCHEGGIO PUBBLICO
	PERCORSO CICLO-PEDONALE IN ASFALTO-COLORATO-ROSSO CEMENTO COLORATO ROSSO, FINITO CON LISCIVATURA ANTISCIVOLO		ATTRAVERSAMENTI PEDONALI
	AREA A VERDE		

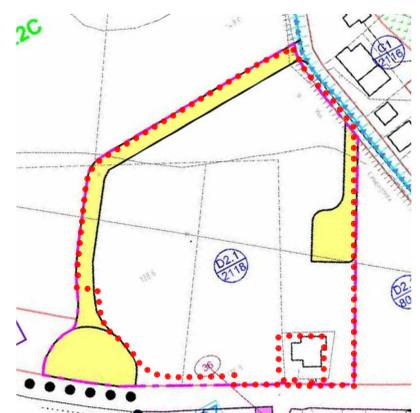

ESTRATTO P.I.

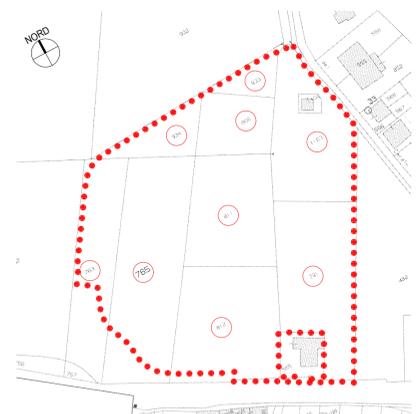

ESTRATTO CATASTALE

COMUNE DI ARZIGNANO - PROVINCIA DI VICENZA
FOGLIO N. 15, MAPP. N. 763, 765, 934, 933, 866, 811, 812, 791, 1103

tav. 01 INQUADRAMENTO, PROGETTO E DIMOSTRAZIONE L. 13/89
SCALA 1:500
EX TAV. 02 A DEL PRG APPROVATO

Comune di Arzignano Provincia di Vicenza
PROGETTO DI VARIANTE AL P.C. N. 14PC053 DEL 03.12.2015

Proprietà: Supermercati Tosano Cerea s.r.l. Progettista: arch. Luigi Pagliaruso

Impresa: Direttore Lavori: arch. Luigi Pagliaruso

Coordinamento progetto: arch. Elena Zorzin

18.10.2019

Studio di Architettura
Via dei Carpani n. 11
36075 Montebelluna Maggiore (VI) Italy
PAA
PAGLIARUSCO
ARCHITETTI
ASSOCIATI
+39 0444 499274
info@pagliaruso.it
www.pagliaruso.it
P.IVA 01923920244