


DIMOSTRAZIONE DATI URBANISTICI - RILEVATO

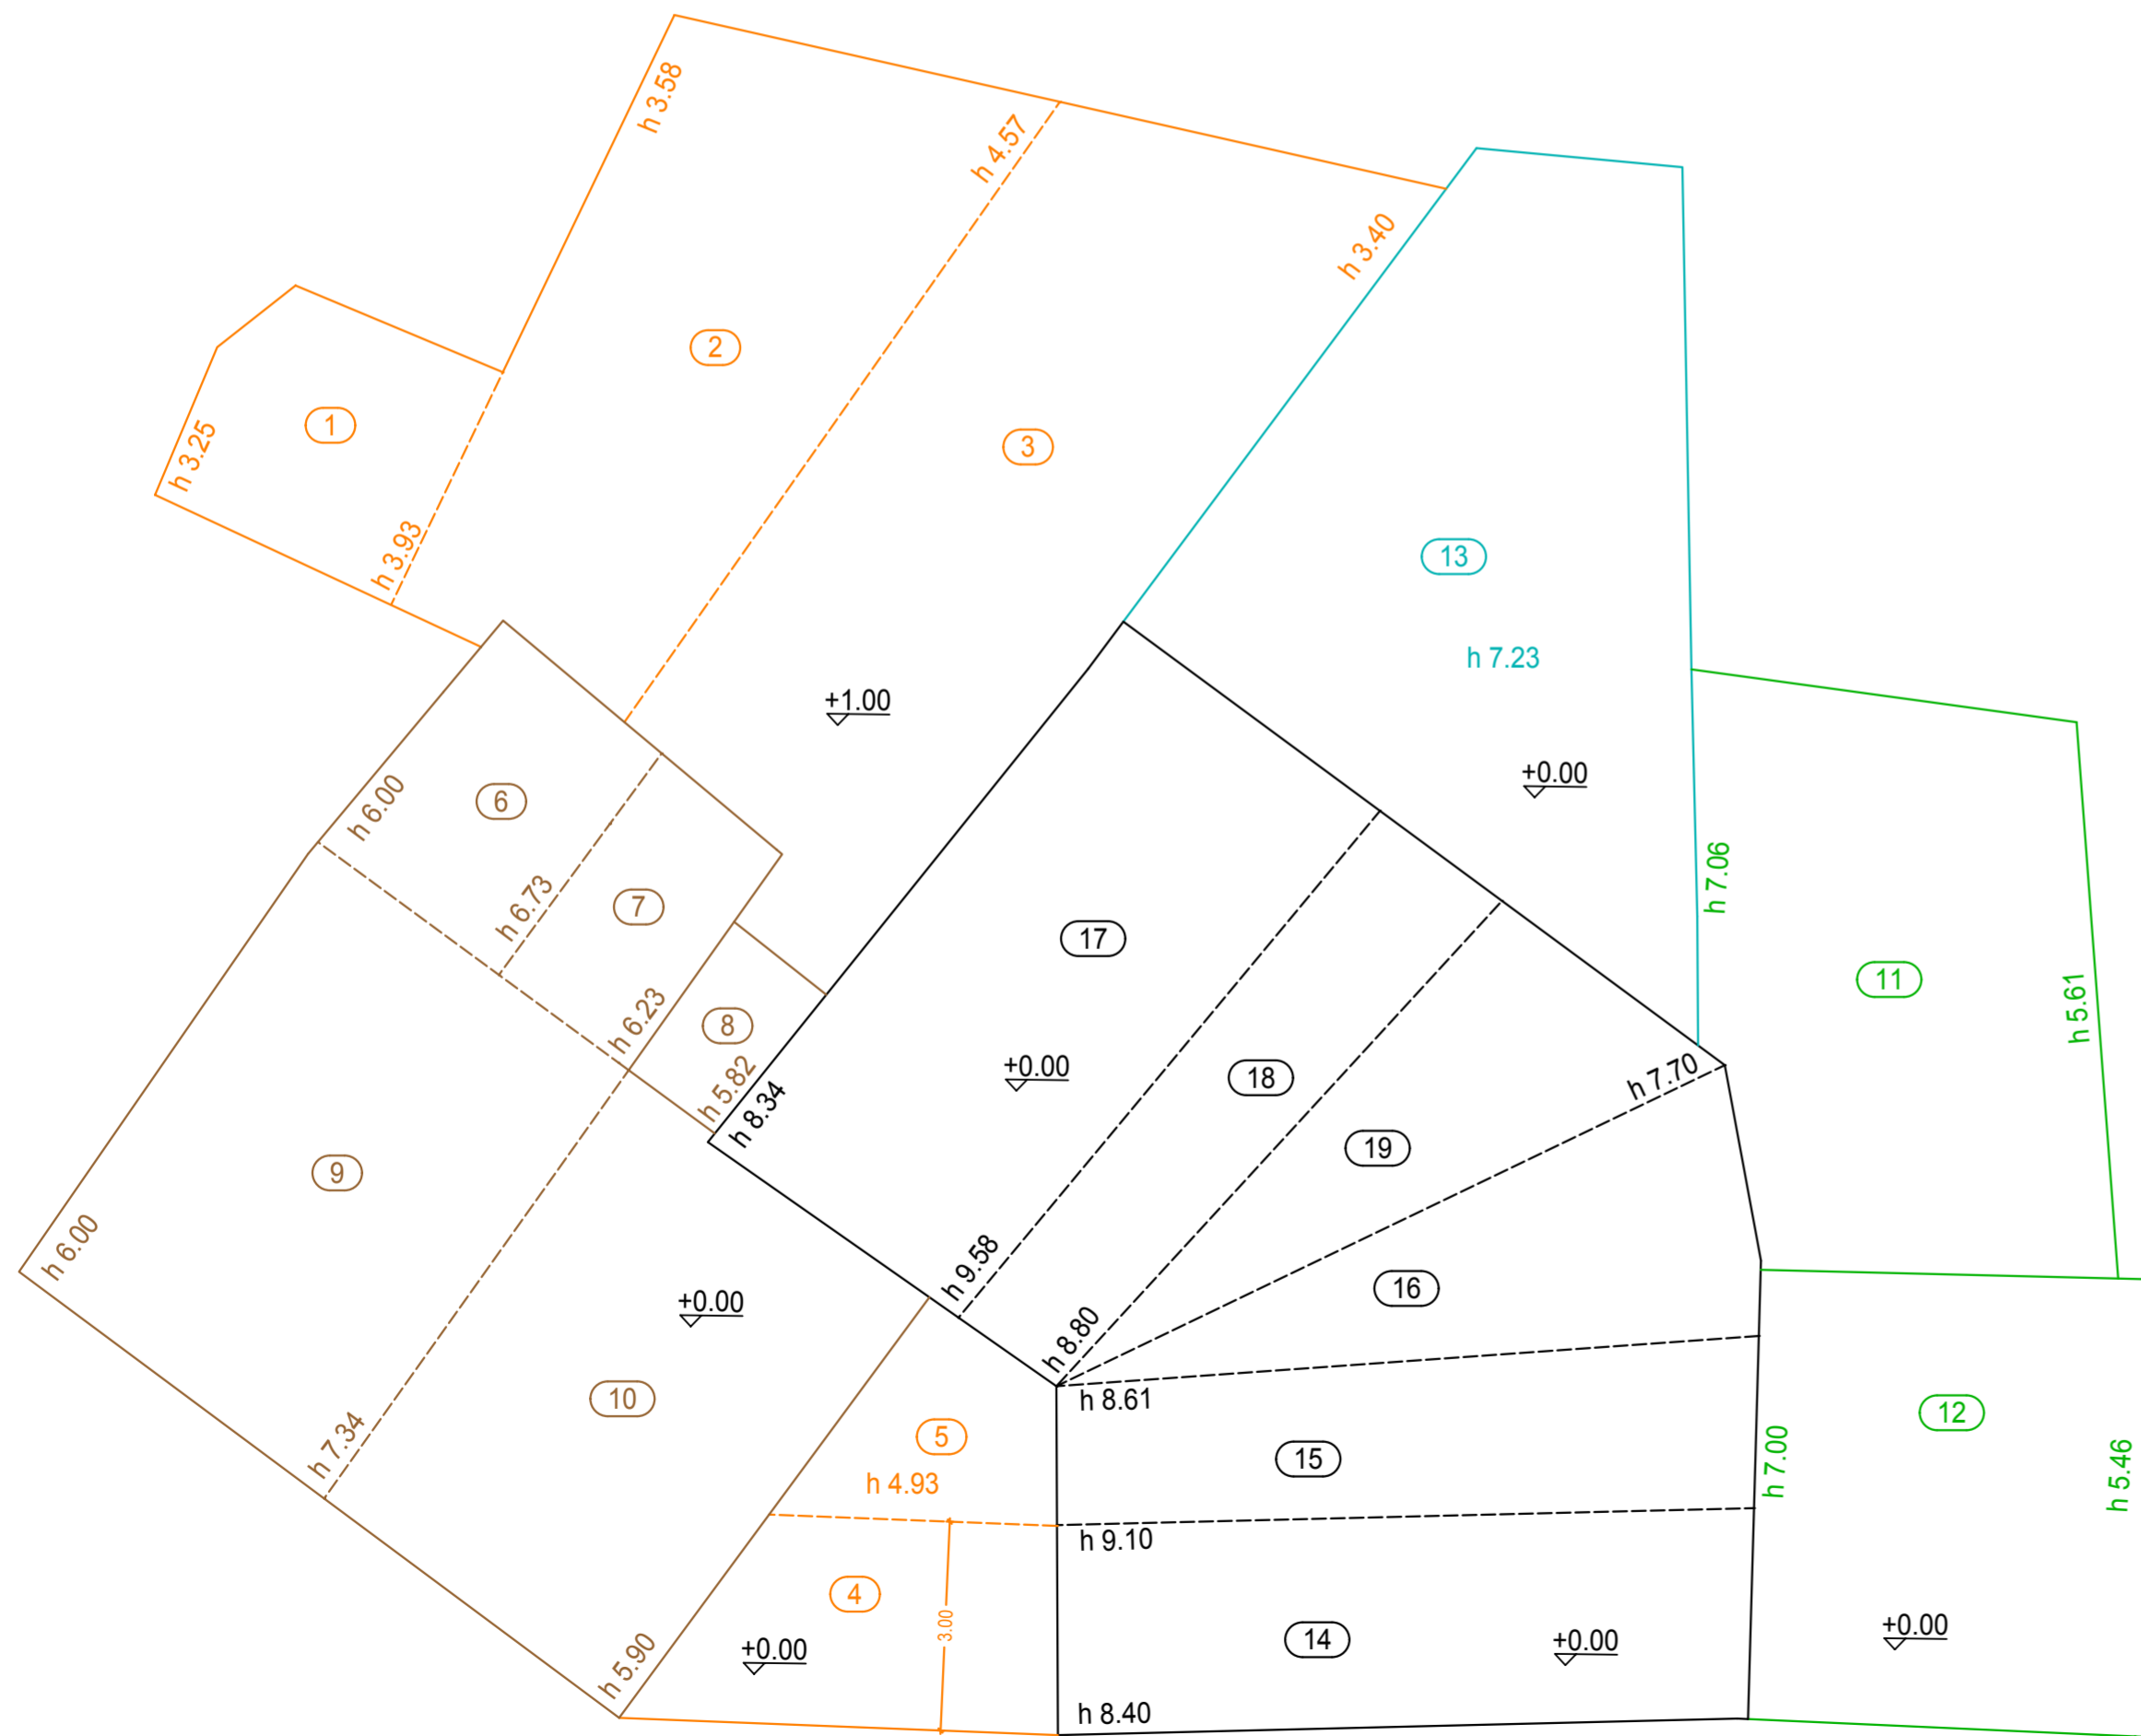

Sup. coperta rilevata
mq 548.33
di cui
edificio 4C mq 442.18
edificio 5C mq 106.15

mq 296.22

mq 145.96

mq 82.30

mq 62.07

mq 151.85

mq 106.15

EDIFICIO 4C

Porzione in demolizione con recupero volume

- ① mq 13.44 x hm 3.59 = 48.25 mc
 - ② mq 45.46 x hm 4.08 = 185.48 mc
 - ③ mq 62.96 x hm 3.98 = 250.58 mc
 - ④ mq 15.65 x h 0.00 = 0.00 mc
 - ⑤ mq 8.45 x h 4.73 = 39.97 mc
- mc 524.28

- ⑪ mq 45.55 x hm 6.33 = 288.33 mc
 - ⑫ mq 36.75 x hm 6.23 = 228.95 mc
- mc 517.28

- ⑬ mq 62.07 x hm 7.23 = 448.77 mc
- mc 448.77

- ⑭ mq 30.00 x hm 8.75 = 262.50 mc
 - ⑮ mq 22.40 x hm 8.85 = 198.24 mc
 - ⑯ mq 20.08 x hm 8.31 = 166.86 mc
 - ⑰ mq 42.40 x hm 8.96 = 379.90 mc
 - ⑱ mq 18.30 x hm 9.19 = 168.18 mc
 - mq 18.67 x hm 8.43 = 157.39 mc
- mc 1333.07

mc 2299.12

Volume rilevato
mc 3521.16

di cui
edificio 4C mc 2823.40
edificio 5C mc 697.76

EDIFICIO 5C

- ⑥ mq 12.50 x hm 6.36 = 79.50 mc
 - ⑦ mq 8.83 x hm 6.48 = 57.22 mc
 - ⑧ mq 4.16 x hm 6.02 = 25.04 mc
 - ⑨ mq 40.75 x hm 6.67 = 271.80 mc
 - ⑩ mq 39.91 x hm 6.62 = 264.20 mc
- mc 697.76

COMUNE DI ARZIGNANO VICENZA

STUDIO DI ARCHITETTURA ARCH. LORENZO FRIGO	DITTA : VIERRE SRL VIA O. M. PAGANI	RILEVATO DATI TECNICI SCALA 1:100
	PIANO DI RECUPERO OTTOBRE 2019	2