



SEZIONE 1-1

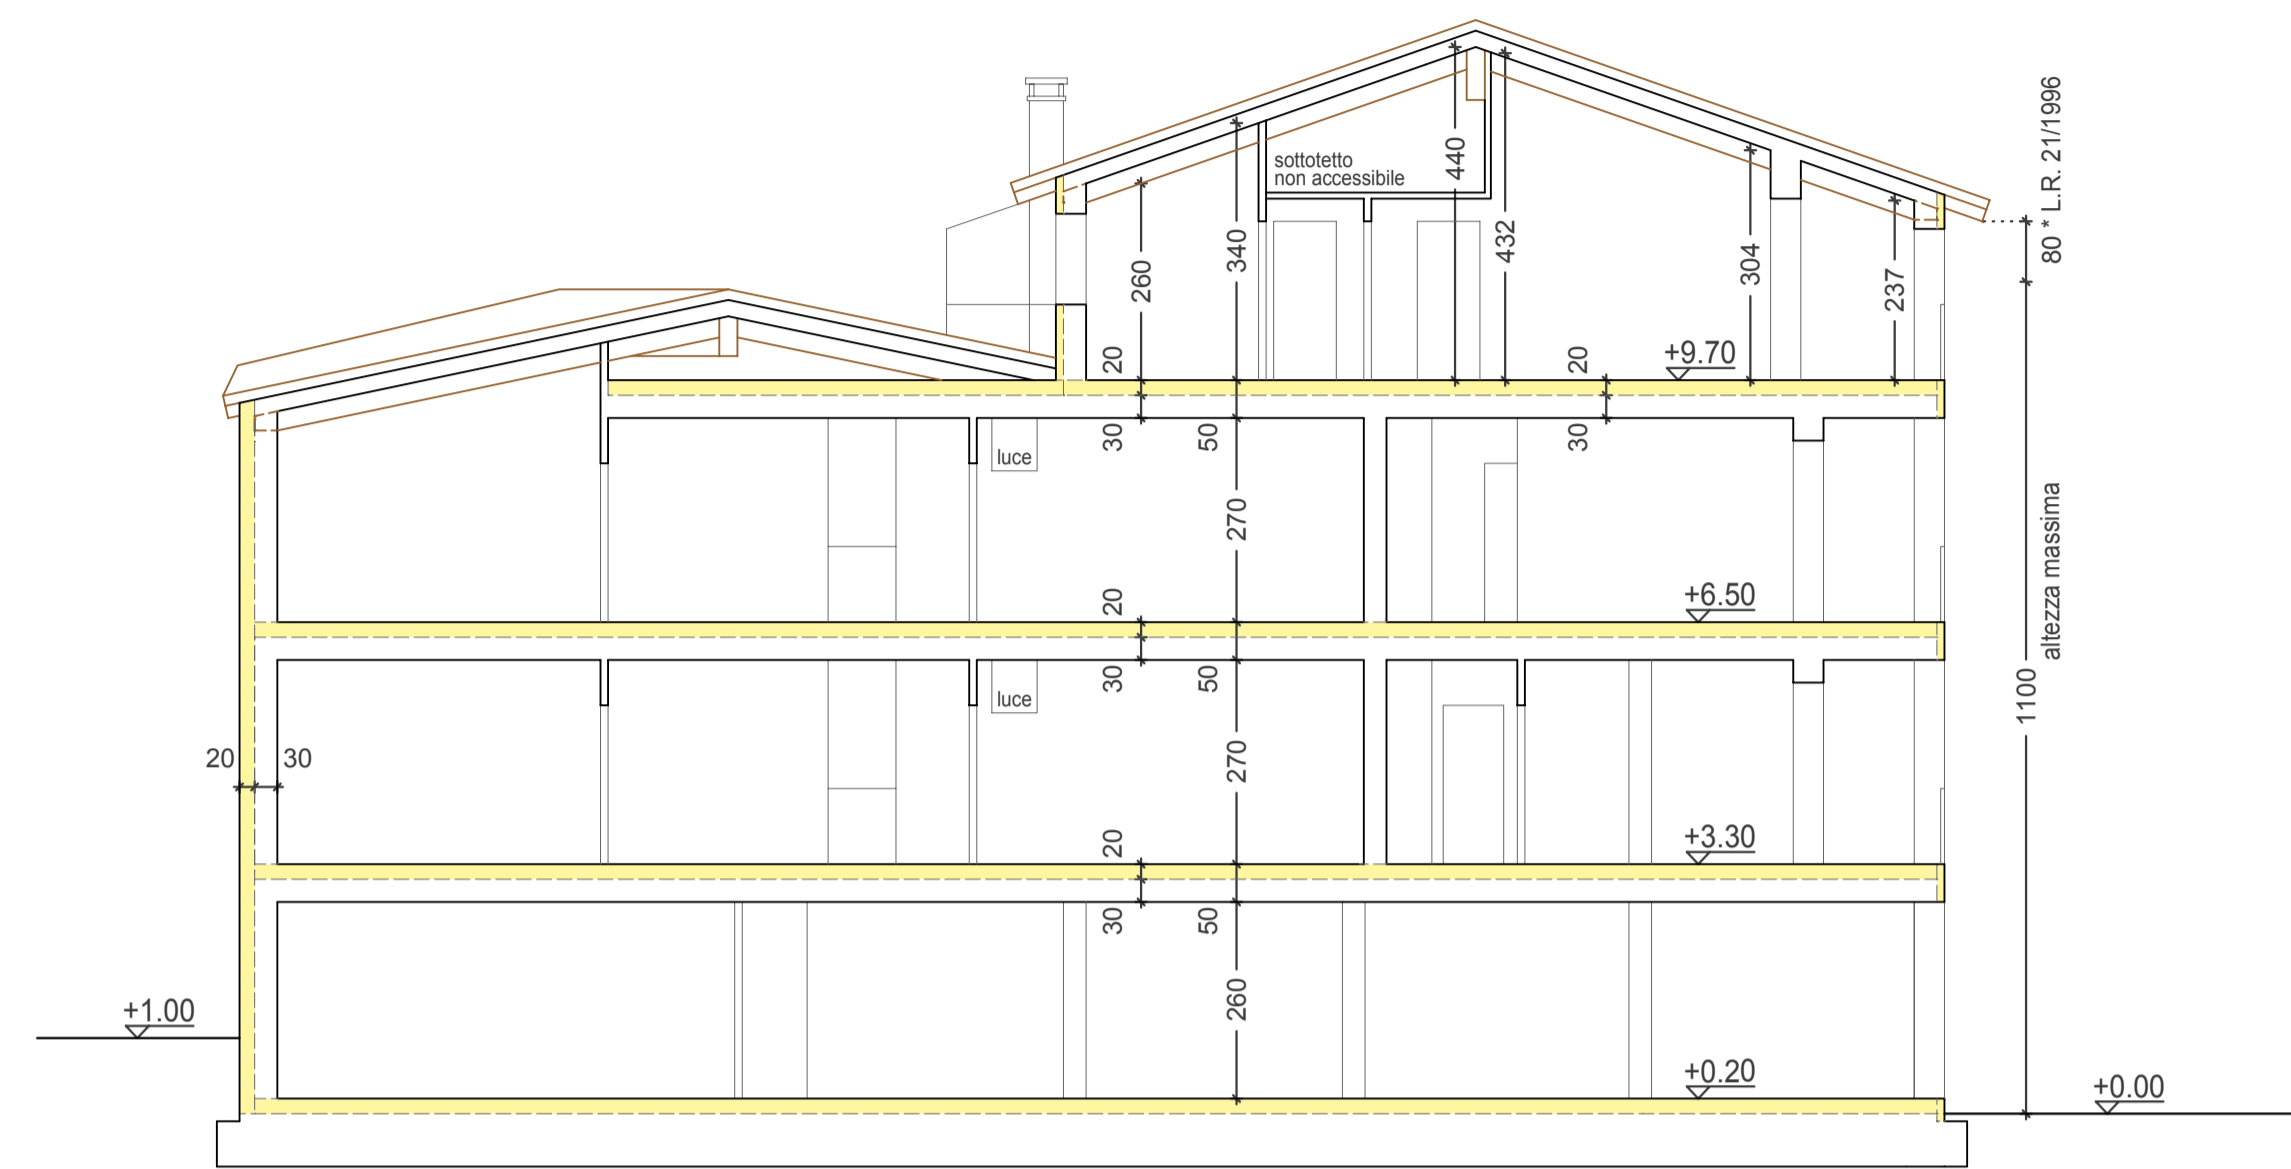


SEZIONE 2-2

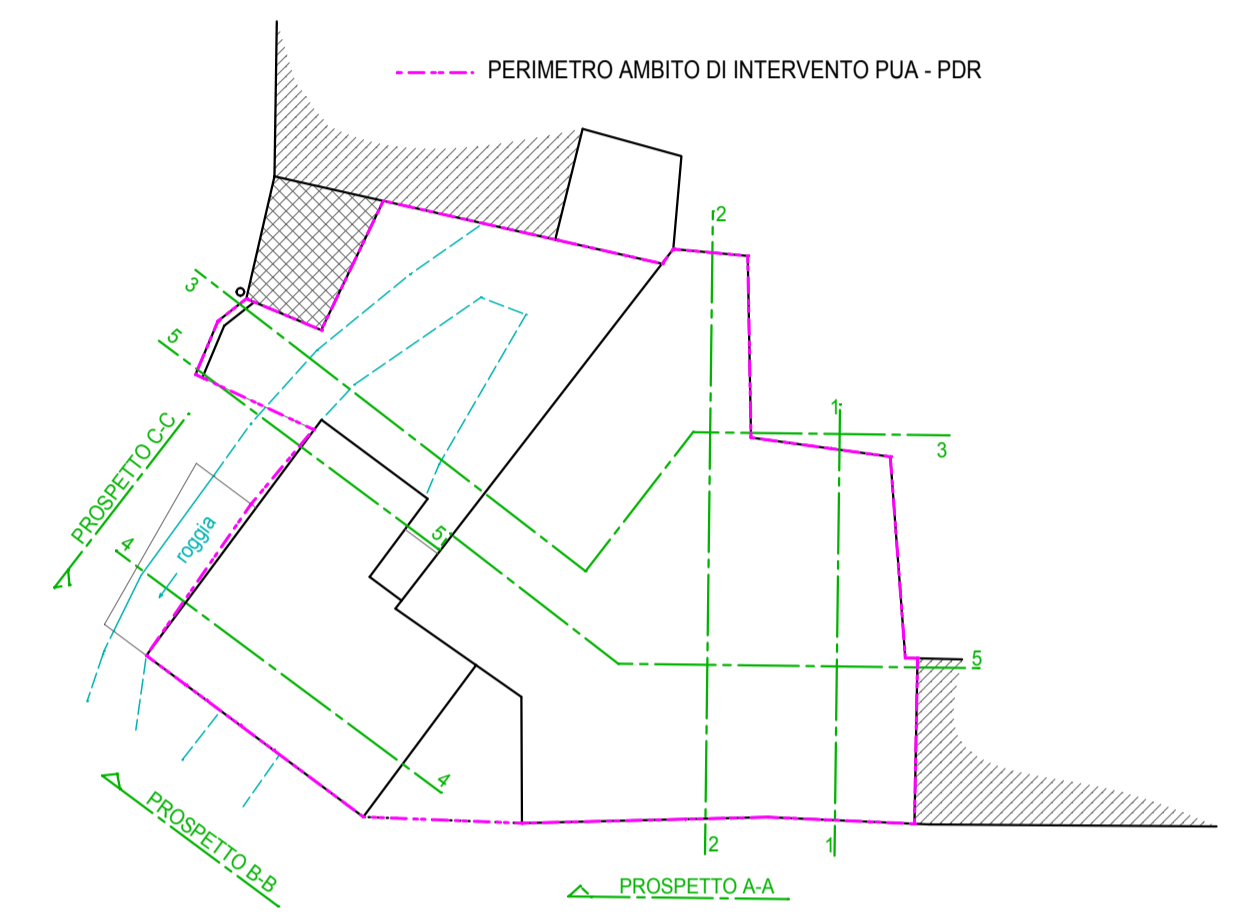


VIA O. M. PAGANI
SCHEMA PROSPETTO E SEZIONI

LEGENDA
 ■ RIFERIMENTO LEGGE REGIONALE NR. 21/1996
 SPESSORE OLTRE CM 30 FINO MAX 25 CM - NON CONTEGGIATO

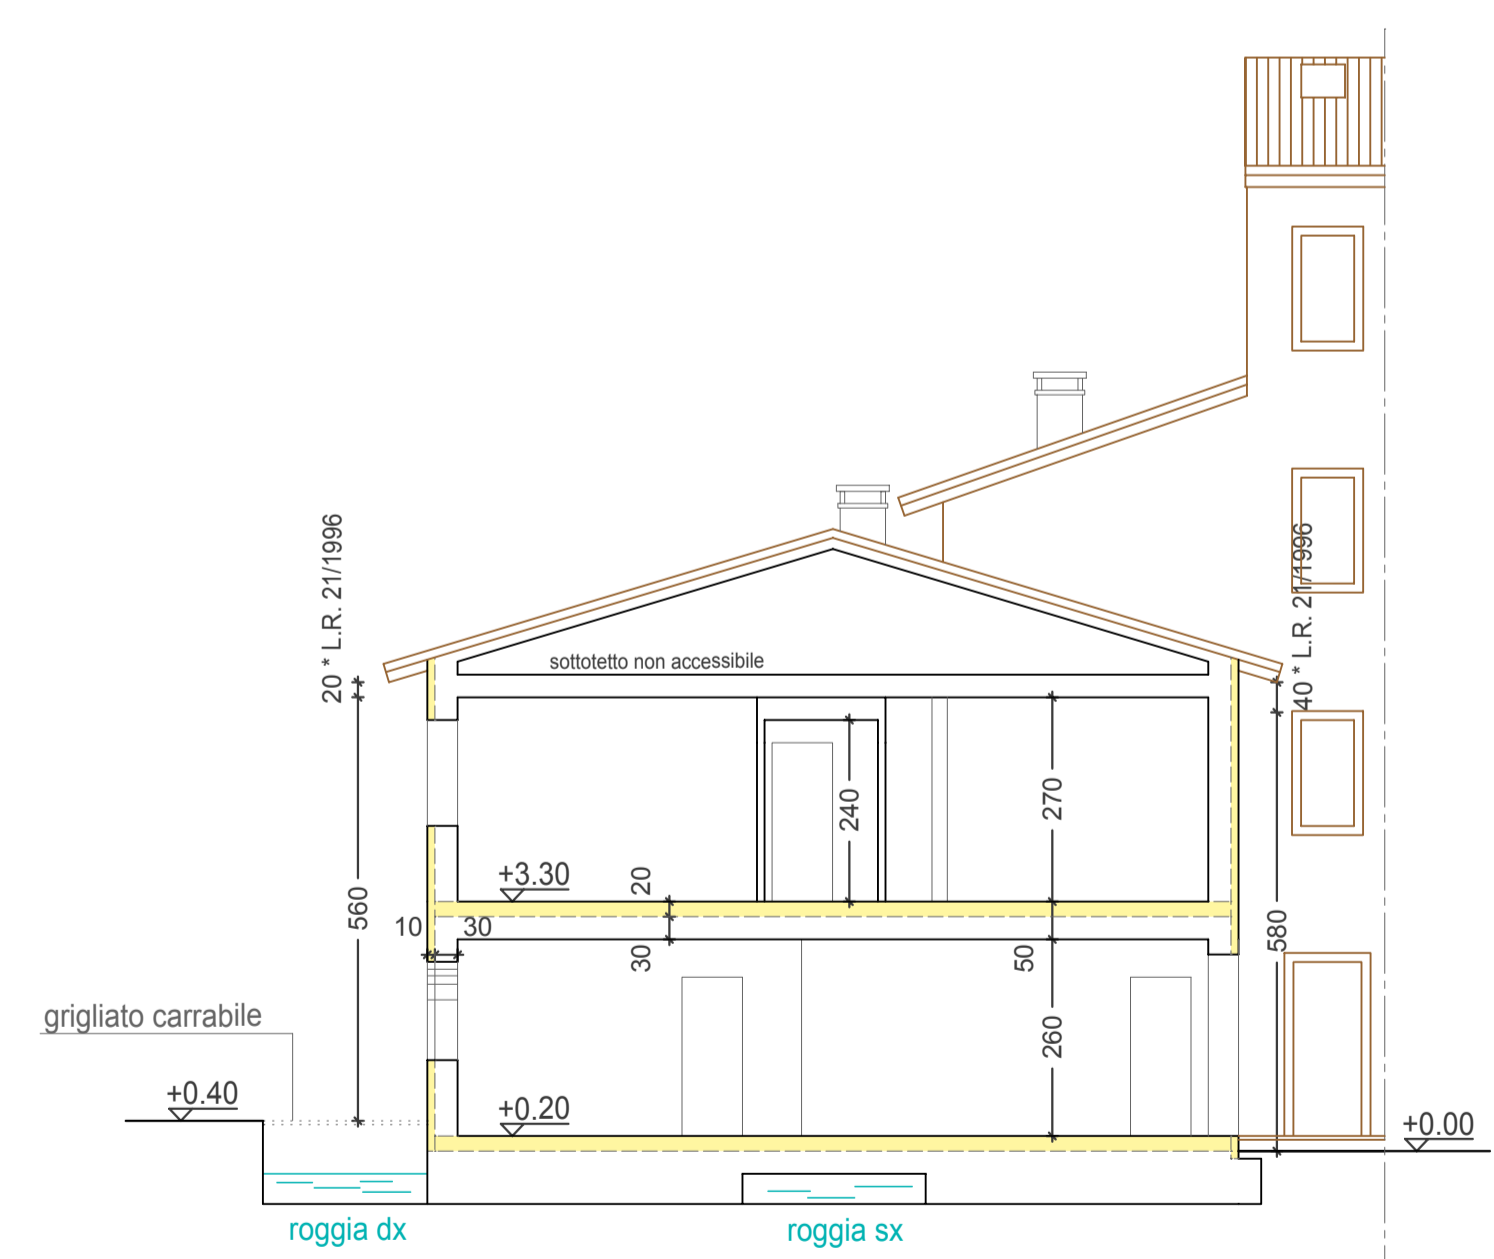

SEZIONE 4-4

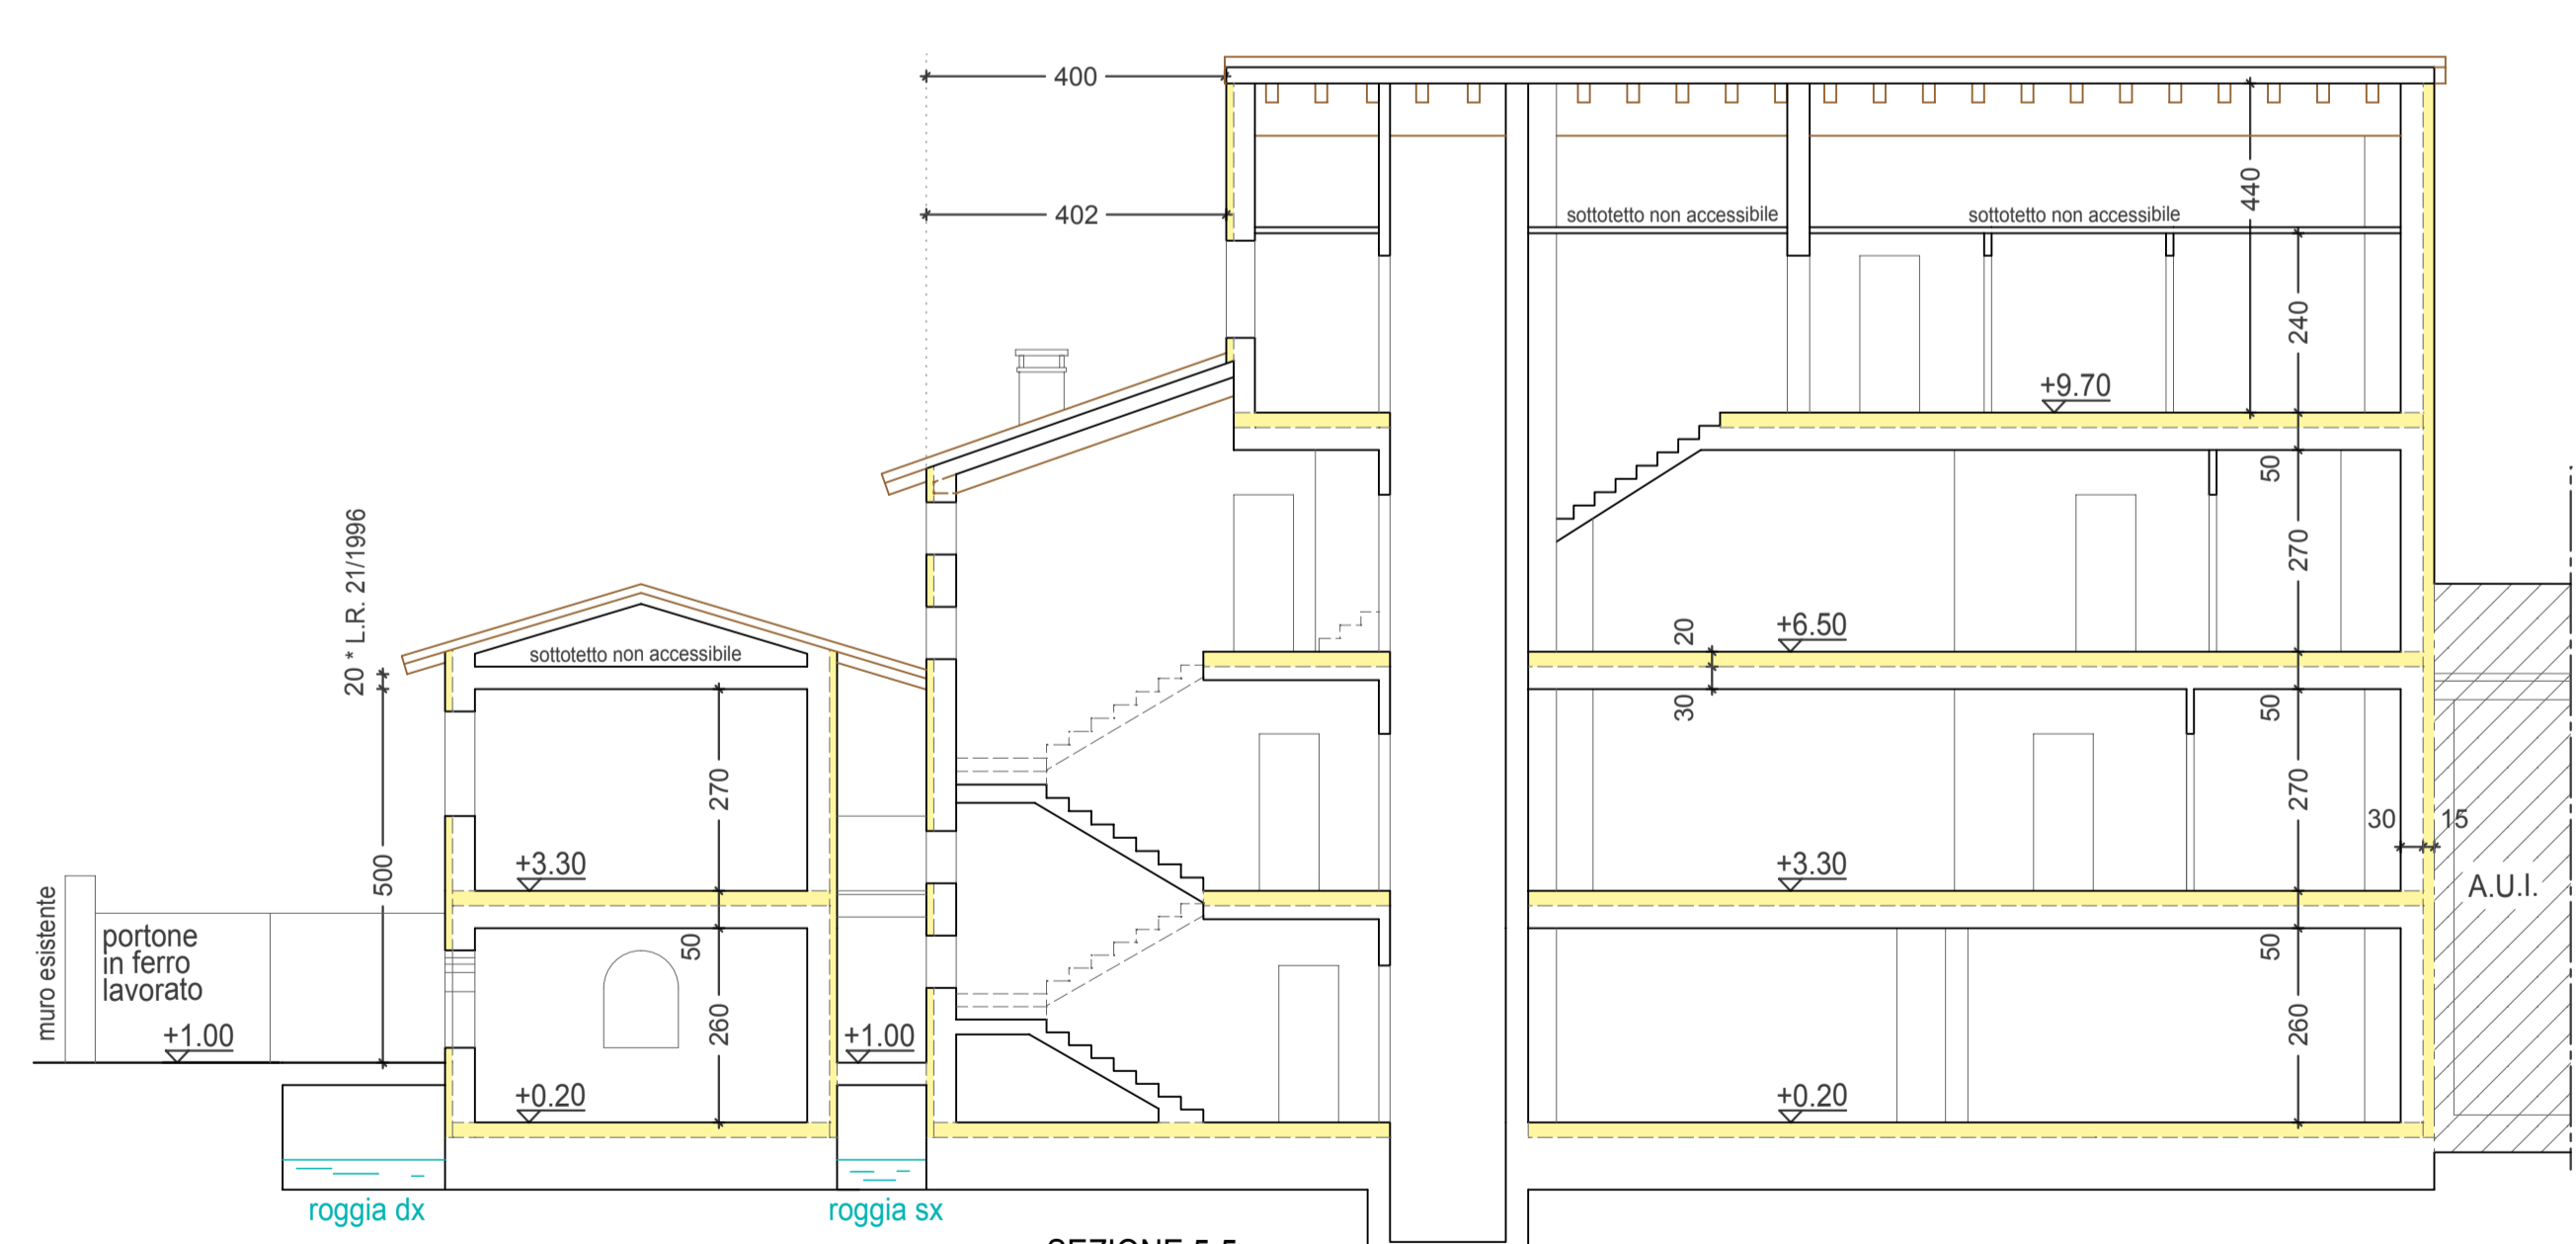

SEZIONE 5-5

COMUNE DI ARZIGNANO VICENZA		
STUDIO DI ARCHITETTURA ARCH. LORENZO FRIGO	DITTA : VIERRE SRL VIA O. M. PAGANI	PROGETTO SEZIONI SCALA 1:100
PIANO DI RECUPERO OTTOBRE 2019		7
<small>STUDIO ARCH. FRIGO LORENZO CORSO MATTEOTTI 33 TEL. 0444 071933 FAX 0444 457981</small>		