
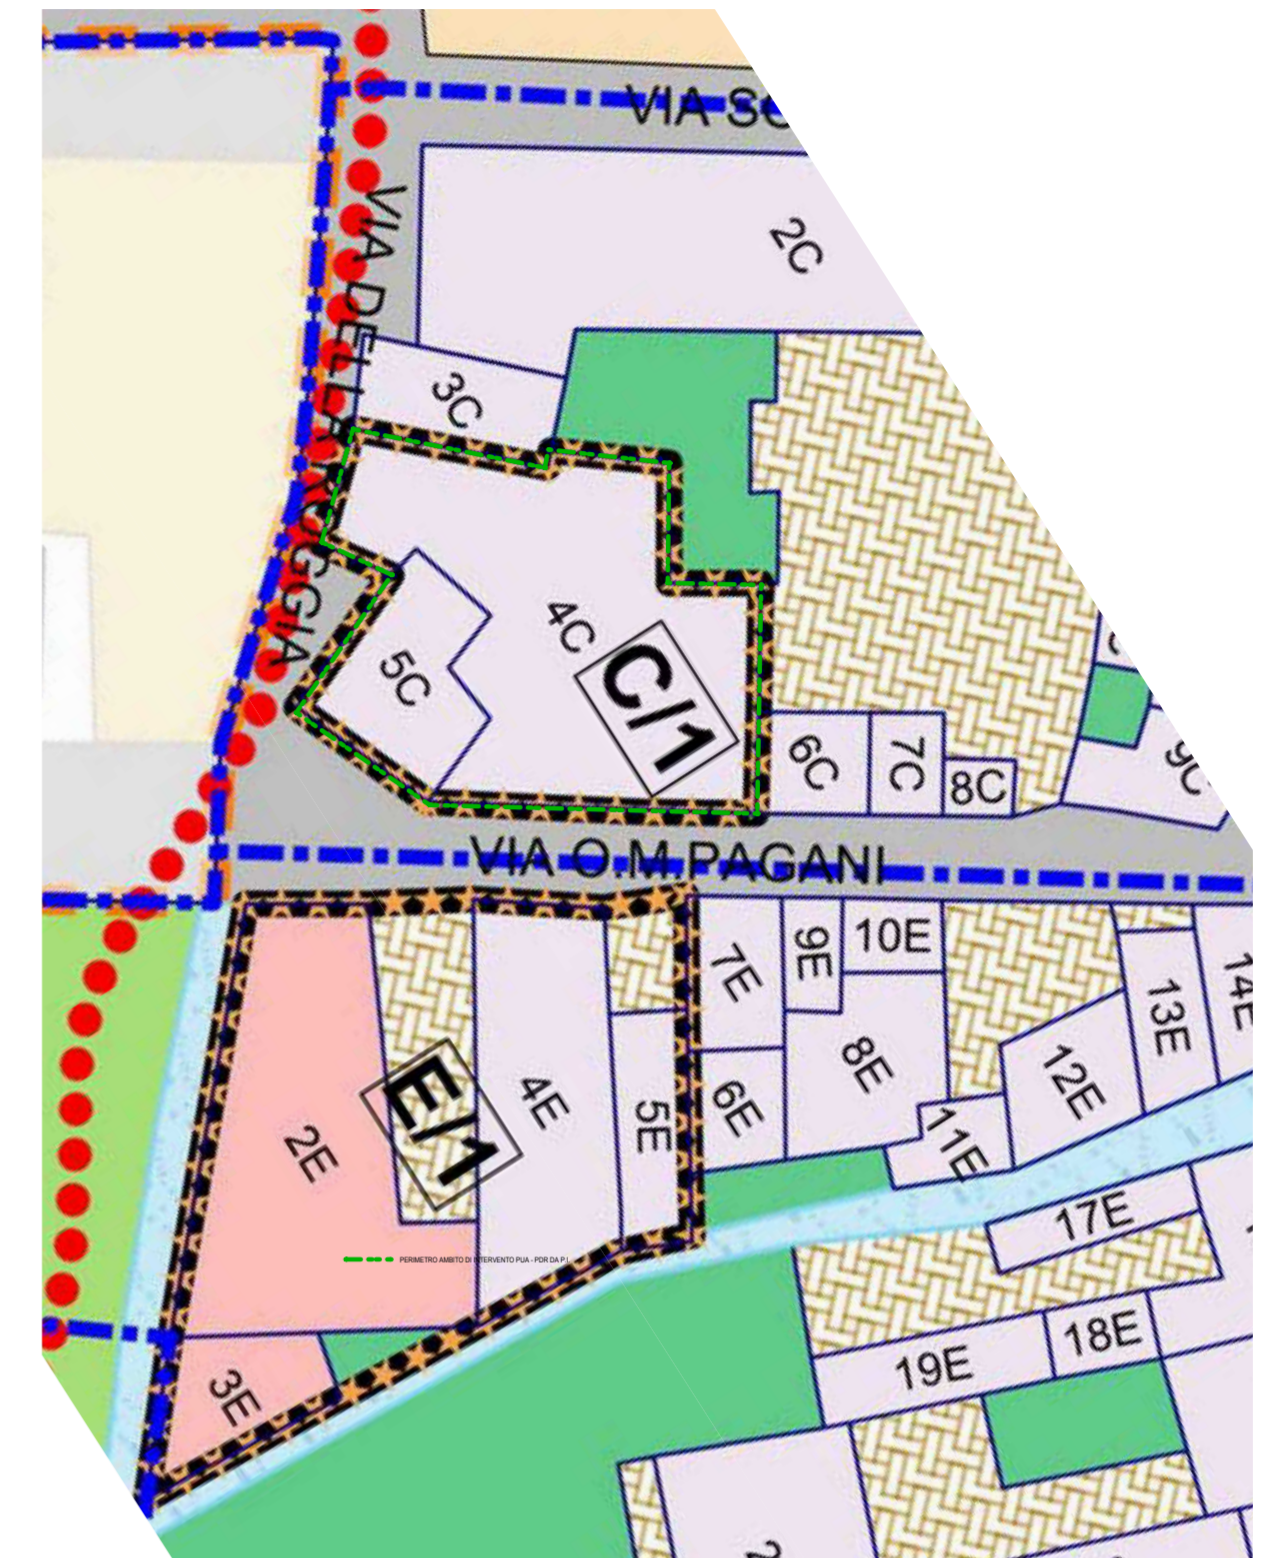


SISTEMAZIONE ESTERNA ESISTENTE
 DIMOSTRAZIONE AMBITO DI INTERVENTO CON SOVRAPPOSIZIONE
 IL NUOVO AMBITO HA UNA VARIAZIONE < AL 10%

LEGENDA

- EDIFICI ESISTENTI OGGETTO DI INTERVENTO
- PERIMETRO AMBITO DI INTERVENTO PUA - PDR DA P.I.
- NUOVO PERIMETRO DI INTERVENTO PDR "EX MULINO"

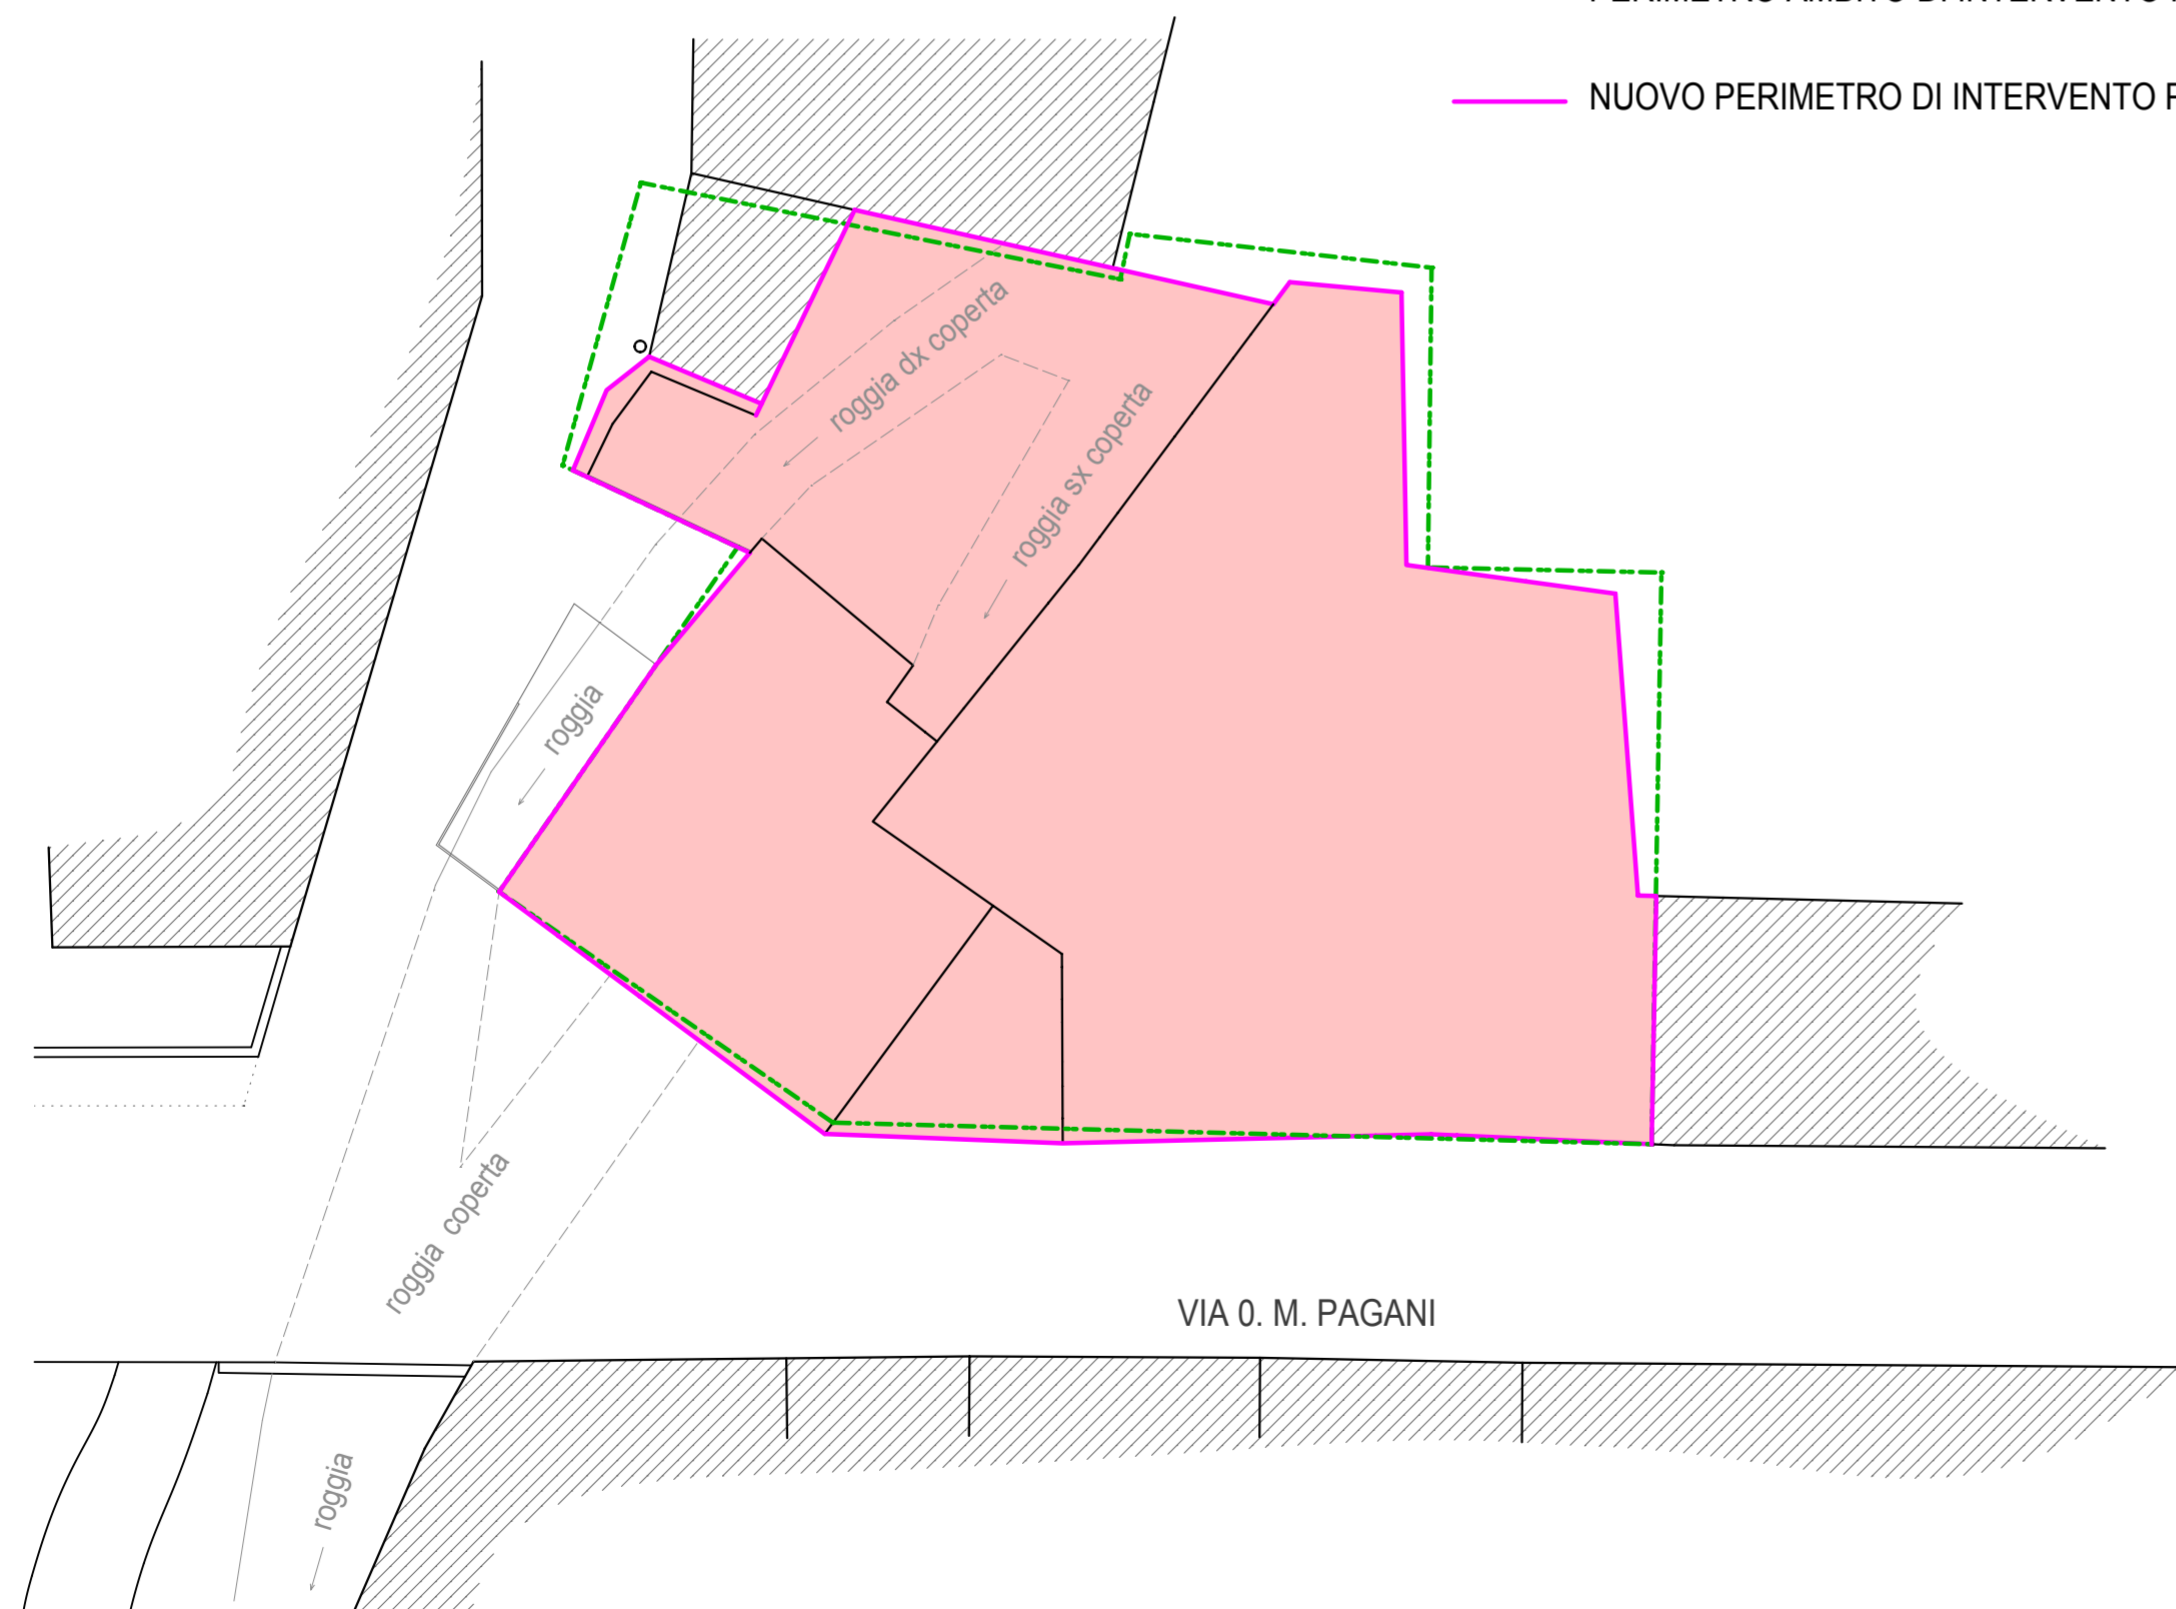

ESTRATTO DI P.I. scala 1:500

COMUNE DI ARZIGNANO VICENZA		
STUDIO DI ARCHITETTURA ARCH. LORENZO FRIGO	DITTA : VIERRE SRL VIA O. M. PAGANI	DIMOSTRAZIONE AMBITO DI INTERVENTO SCALA 1:200
	PIANO DI RECUPERO OTTOBRE 2019	10
<small>STUDIO ARCH. FRIGO LORENZO CORSO MATTEOTTI 33 TEL 0444 671933 FAX 0444 457981</small>		<small>RIF. TAV. 62</small>