

INGRANDIMENTO MAPPA CATASTALE Foglio 1 Mappali 294, 1150, 1153, 1254, 1255


LEGENDA AREA DI RELAZIONE IN PORFIDO PORTICO APERTO SU 2 LATI ≤ AL 25% DELLA SUP.COP. LIMITE DI PROPRIETA' ANTE INTERVENTO PAVIMENTAZIONI PRIVATE SUPERICI A PARCHEGGIO PUBBLICO NUOVO MARCIAPIEDE PUBBLICHO VOLUMI DI PROGETTO MARCIAPIEDE PUBBLICHO ESISTENTE LOGGIA AGGETTANTE VERDE PRIVATO TERRAZZO SCOPERTO LAGERSTROEMIA AD ALBERELLO LIMITE DI MASSIMO INGOMBRO PERIMETRO AMBITO D'INTERVENTO LAMPIONE DI PROGETTO

AMBITO D'INTERVENTO

\$

SUPERFICIE AMBITO D'INTERVENTO = 1944 mq

PERIMETRO AMBITO D'INTERVENTO = 179 ml

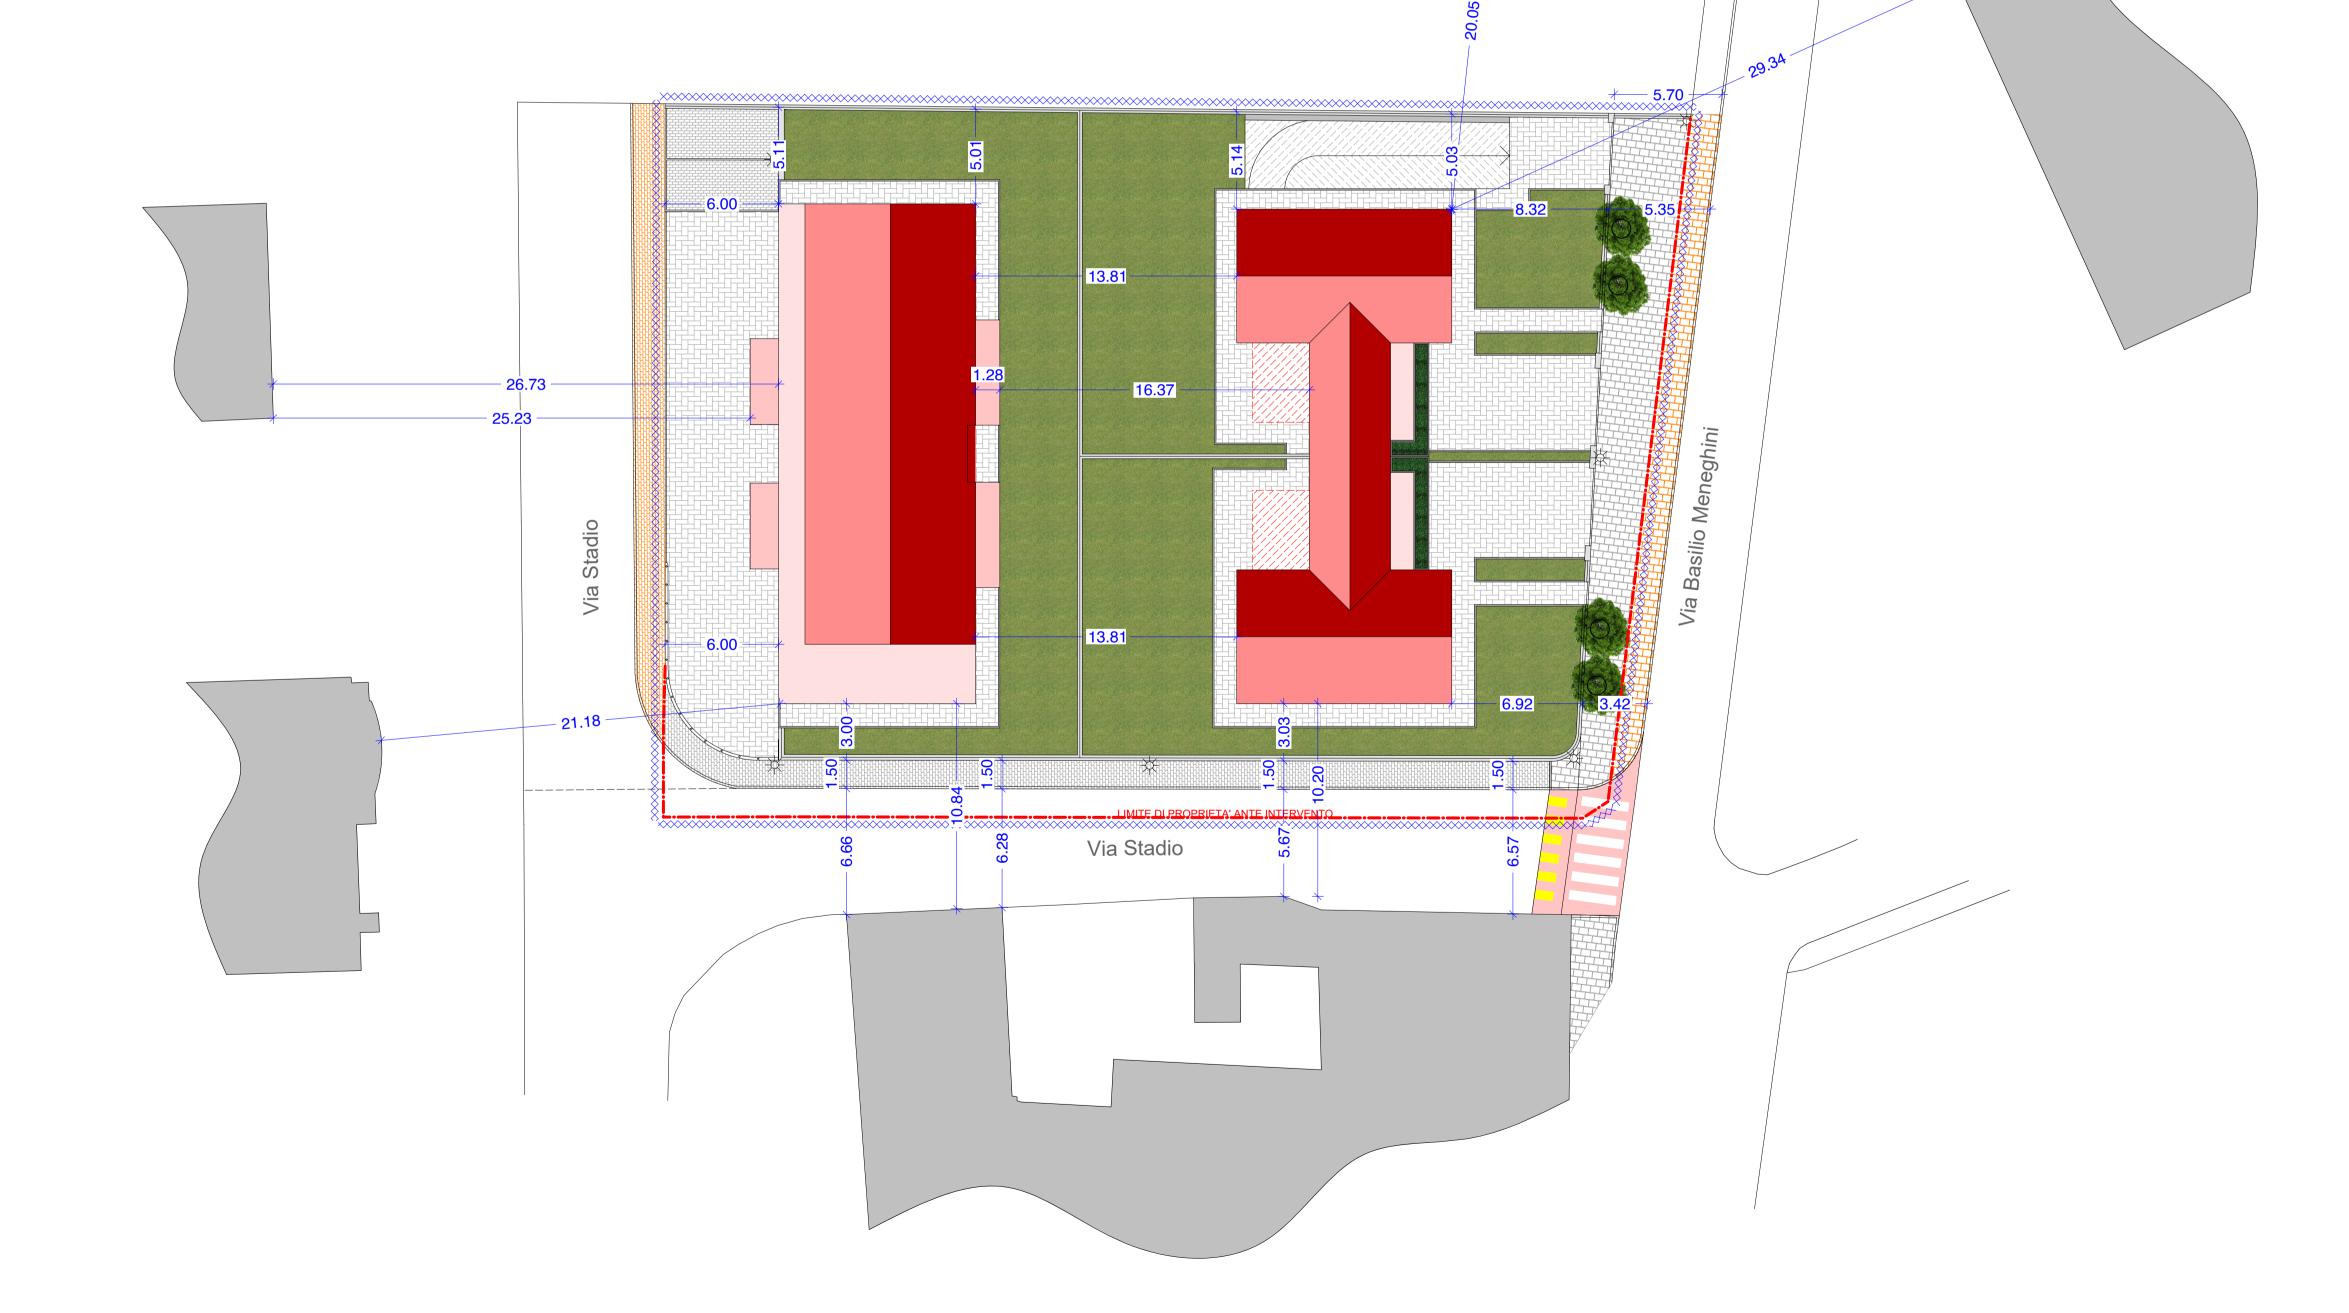

COMUNE DI ARZIGNANO (VI)

STATO FUTURO

inquadramento estratto mappa catastale

Marta srl - 02799470246 Filippozzi Eugenio 1:200 1:1000

INTERVENTO

Piano Urbanistico Attuativo "San Rocco" Per Ristrutturazione mediante Demolizione e Ricostruzione con Ampliamento ai sensi dell' Art. 3, comma 4, lett. e) della L.R. 14/2019.

STUDIO TECNICO ZETA DEI GEOMETRI ZOIA NICOLA E ZERBATO MARCO

via San Bernardino, 35 | 36075 Montecchio M. (VI) p.i. 03126060247 | T. 0444 697369 | F. 0444 1770267 www.studiotecnicozeta.it | info@studiotecnicozeta.it

Castagna Stefano - CST SFN 68D13 L840Y