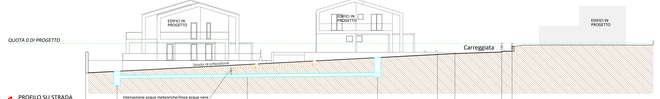

1 PROFILO SU STRADA DI LOTTIZZAZIONE

Quote rispetto 0 progetto	431cm	496cm	395cm	205cm	160cm	195cm	134cm	131cm
distanze progressive								
FOGNATURA METEORICA								
Quote scorrimento rispetto 0 di progetto	415cm	481cm	480cm	420cm				
Distanze parziali (m)	63	90	90	84	20	60	50	5
Distanze progressive (m)	63 / 153 / 243 / 327 / 411 / 471 / 491 / 551 / 556							
diametro	PVC SN 8 Ø 400							
pendenza	1%							

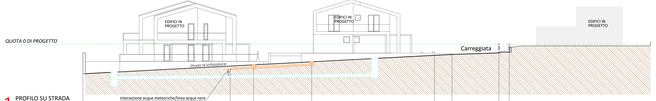

1 PROFILO SU STRADA DI LOTTIZZAZIONE

Quote rispetto 0 progetto	431cm	389cm	351cm	306cm	160cm	195cm	134cm	131cm
distanze progressive		218	218	344	170	215	182	156
FOGNATURA ACQUE NERE								
Quote scorrimento rispetto 0 di progetto		315cm	298cm	253cm				
Distanze parziali (m)		218	218	344				
Distanze progressive (m)		218 / 437 / 561						
diametro		Pead PE 100, PN 6 Ø 160						
pendenza		5%						

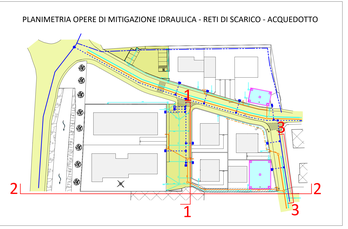

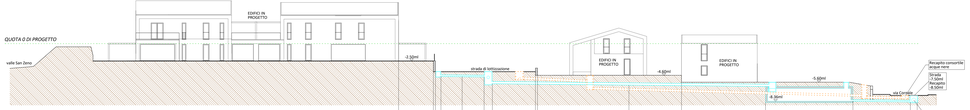

2 PROFILO SU LINEA SCARICHI METEORICA

Quote rispetto 0 progetto	750cm	750cm	750cm	485cm	485cm	485cm	485cm	485cm	485cm	485cm	485cm	485cm	485cm	485cm	485cm	485cm	485cm	485cm	485cm	485cm	485cm	485cm	485cm	485cm	750cm
distanze progressive		165	165	39	219	63	625	1128	1628	792	1320	1820	1320	1188	1688	1320	1820	1320	1188	1688	1320	1820	1320	1188	1688	834
FOGNATURA METEORICA																									
Quote scorrimento rispetto 0 di progetto				475cm	478cm	481cm	581cm			601cm					630cm					830cm					850cm
Distanze parziali (m)				178	74	39	100			200	200	200			200					200					168
Distanze progressive (m)				178 / 252 / 291			391			591 / 791			991												
diametro		PVC SN 8 Ø 160					PVC SN 8 Ø 500								vasca laminazione					PVC SN 8 Ø 200					
pendenza		1%					1%													1%					

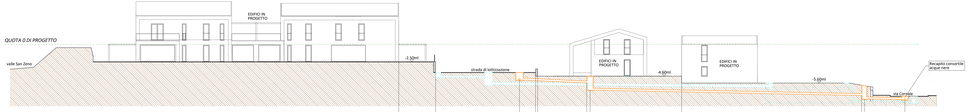

2 PROFILO SU LINEA SCARICHI METEORICA-NERA

Quote rispetto 0 progetto	750cm	485cm	485cm	485cm	485cm	485cm	485cm	485cm	485cm	485cm	485cm	485cm	485cm	485cm	485cm	485cm	485cm	485cm	485cm	485cm	485cm	485cm	485cm	485cm	750cm
distanze progressive		102																							
FOGNATURA ACQUE NERE																									
Quote scorrimento rispetto 0 di progetto				515cm	525cm	535cm	582cm			688cm									782cm	792cm					850cm
Distanze parziali (m)				178	74	39	100			200									200	200					168
Distanze progressive (m)				178 / 252 / 291			391			591									791	991					
diametro			Pead PE 100, PN 6 Ø 250																						
pendenza			4,5%							4,5%															2%

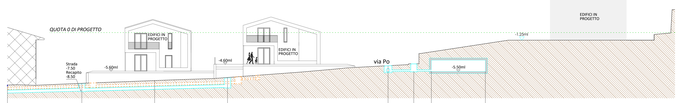

3 PROFILO SU VIA CORNALE

Quote rispetto 0 progetto	780cm	750cm	696cm	632cm	475cm	432cm	370cm	370cm																	
distanze progressive		148	108	108	237	375	29	794																	
FOGNATURA METEORICA																									
Quote scorrimento rispetto 0 di progetto	878cm	850cm	832cm	800cm	575cm	580cm	5.50cm	5.50cm																	
Distanze parziali (m)		148	108	108	237	375	29	794																	
Distanze progressive (m)		148 / 256 / 364 / 601 / 838	1026 / 1134 / 1371 / 1746 / 1775 / 2569																						
diametro		Strutturato Ø 400 esistente				PVC SN 8 Ø 200		vasca laminazione																	
pendenza		2%				1%	1%																		

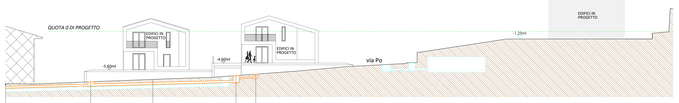

3 PROFILO SU VIA CORNALE

Quote rispetto 0 progetto	780cm	750cm	696cm	632cm																					
distanze progressive		92	127	28																					
FOGNATURA ACQUE NERE																									
Quote scorrimento rispetto 0 di progetto	778cm	850cm	832cm	800cm																					
Distanze parziali (m)		92	127	28																					
Distanze progressive (m)		92 / 219 / 247																							
diametro		Pead Ø 280	Pead Ø 280	Pead Ø 280																					
pendenza		2%																							

Comune di Arzignano — Provincia di Vicenza

PROGETTO PER LA REALIZZAZIONE DI UNA LOTTIZZAZIONE AD USO RESIDENZIALE IN LOCALITA' SAN ZENO (Isolato C/2 2158)

PROGETTISTA
arch. GIOVANNI PIETRO DALLA COSTA
via Achille Papa n.23
36071 Arzignano VI
dallacosta.giovanni@ archpec.it

COMMITTENTE
Bernardini Ivano

Bernardini Alessia

Bernardini Luigi e C. Snc

TAV. 12

FOGNATURE ACQUE BIANCHE-NERE
COMPATIBILITA' IDRAULICA

PROFILI

DATA: Maggio 2021
SCALA: 1:200

D2T ARCHITETTURA
DALLA COSTA DI TRENTO
DALLAPRETTA
Via Achille Papa n. 23 - 36071 Arzignano (VI) 0444-673420 www.d2t.it