


# PLANIMETRIA ELETRIFICAZIONE LOTTIZZAZIONE

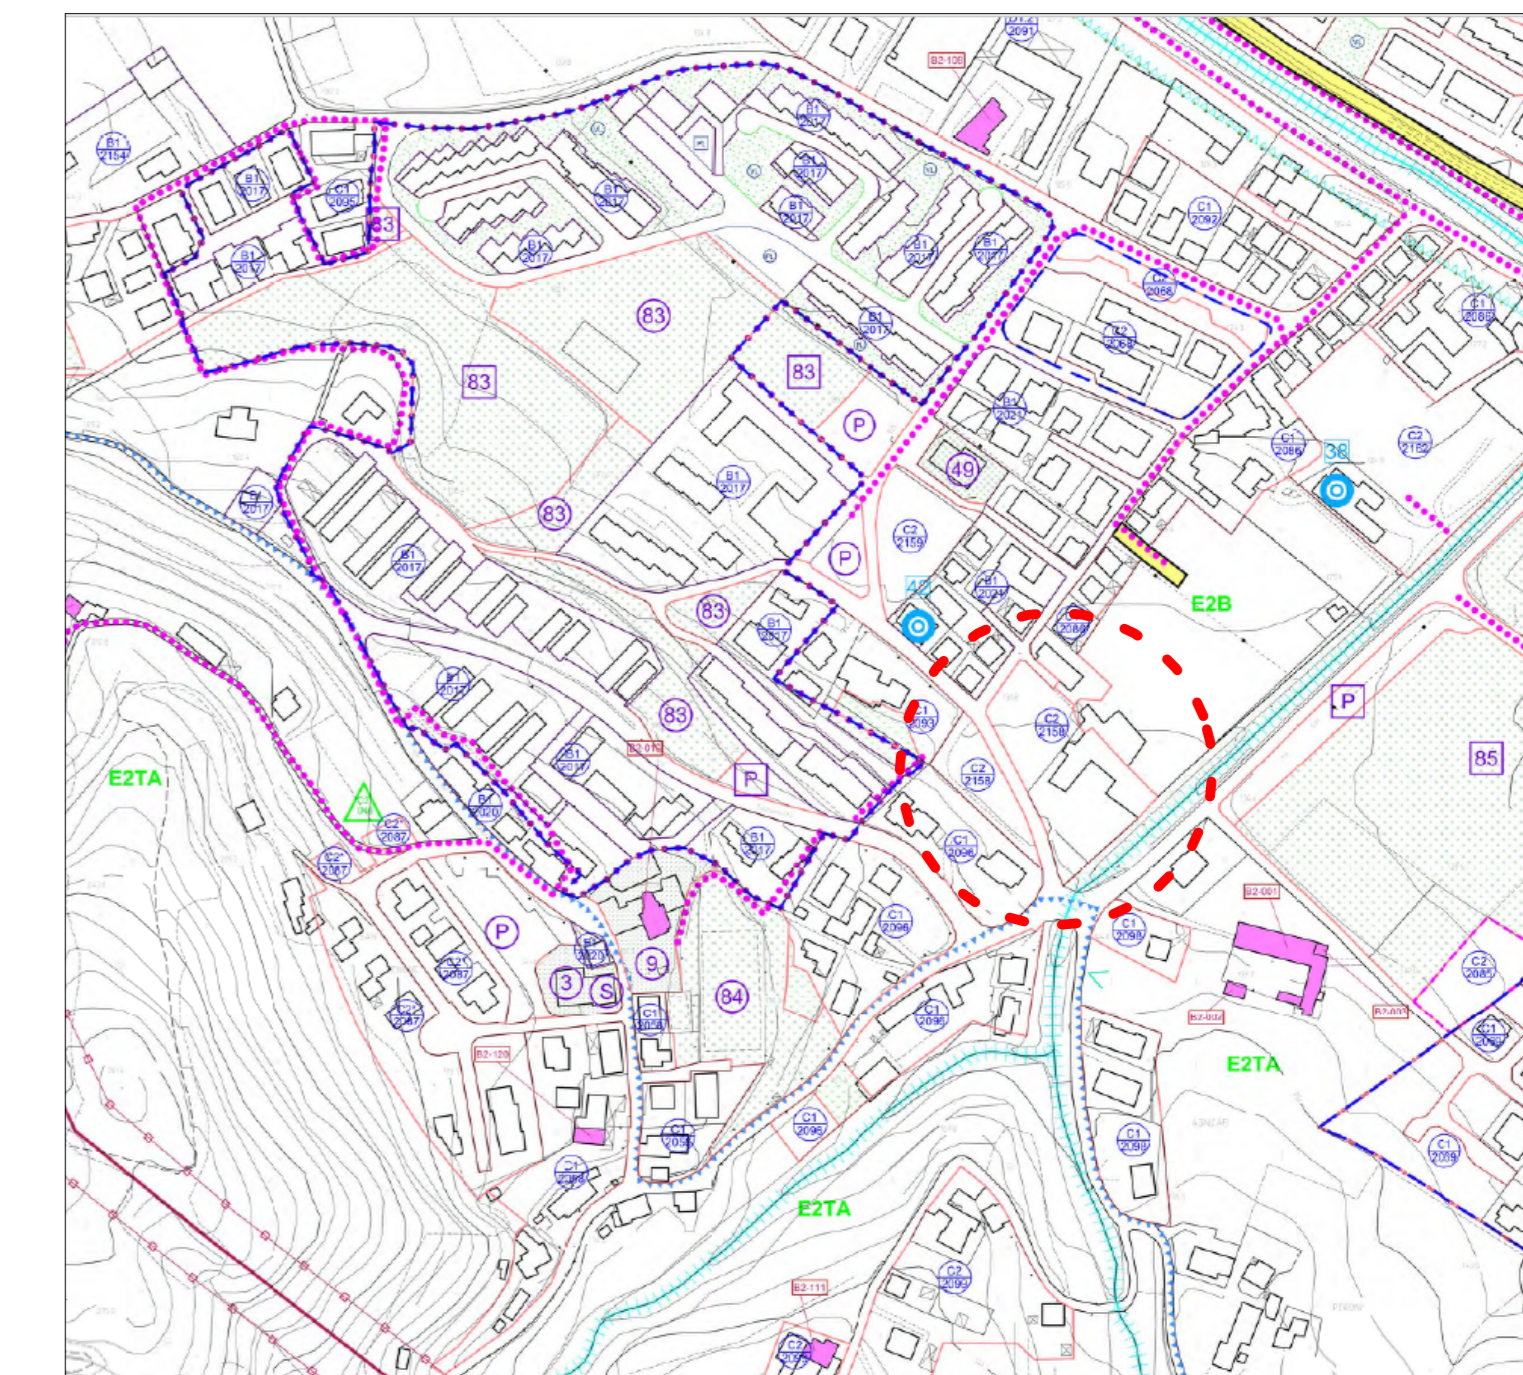

Estratto Piano degli Interventi C2/2158

TOTALE 18 UNITA' ABITATIVE

Tuttavia in sede di realizzazione le abitazioni potrebbero aumentare di qualche unità.

## LEGENDA elettrificazione lottizzazione

- POZZETTO 80X80
- CASSETTA STRADALE DI SEZIONAMENTO
- TUBO DOPPIA PARETE DIAM. 160
- DAL POZZETTO ALLA CASSETTA STRADALE 3 TUBI DOPPIA PARETE DIAM. 125
- TUBO DIAM. 125 DAL POZZETTO ALLA NICCHIA CONTATORI

Comune di Arzignano Provincia di Vicenza

PROGETTO PER LA REALIZZAZIONE DI UNA LOTTIZZAZIONE AD USO RESIDENZIALE IN LOCALITA' SAN ZENO (Isolato C/2 2158)

PROGETTISTA

arch. GIOVANNI PIETRO DALLA COSTA  
via Achille Papa 23  
36073 Arzignano VI  
dalla@pec.primmosrf.it

COMMITTENTE

Bernardini Ivano

Bernardini Alessia

Bernardini Luigi e C. Snc

TAV.

**15**

INTRODUZIONE - FORNITURA ENEL ENERGIA DISTRIBUZIONE

DATA Marzo 2019

SCALA 1:200

DALLA COSTA  
TIBALDO  
TAGLIAPIETRA  
**D2T** ARCHITETTURA

Via Achille Papa n. 23 - 36073 Arzignano (VI) 0444-673420 www.d2t.it

## PLANIMETRIA GENERALE LOTTIZZAZIONE "PO-CORNALE" ZONA C2/2158

