



1 LIRIODENDRON TULIPIFERA (Albero dei tulipani)



2 PTEROCARYA FRAXINIFOLIA (Noce del Caucaso)



3 PHOTINIA



### SISTEMAZIONE VERDE PUBBLICO (Indicativo)


SUP. DESTINATA A VERDE PUBBLICO 620mq > 612mq. (12mq. x 51ab.)

#### LEGENDA

1	LIRIODENDRON TULIPIFERA (Albero dei tulipani)
2	PTEROCARYA FRAXINIFOLIA (Noce del Caucaso)
3	PHOTINIA
🔦	N. 2 LAMPIONI ILLUMINAZIONE PARCO (Vedi Tav. 14)

Gli alberi scelti verranno messi a dimora con una circonferenza di almeno 20-25cm misurata a 100cm dal colletto.  
 Gli arbusti avranno al momento della messa a dimora un'altezza di almeno 100/125cm.

#### LOCALIZZAZIONE VERDE PUBBLICO

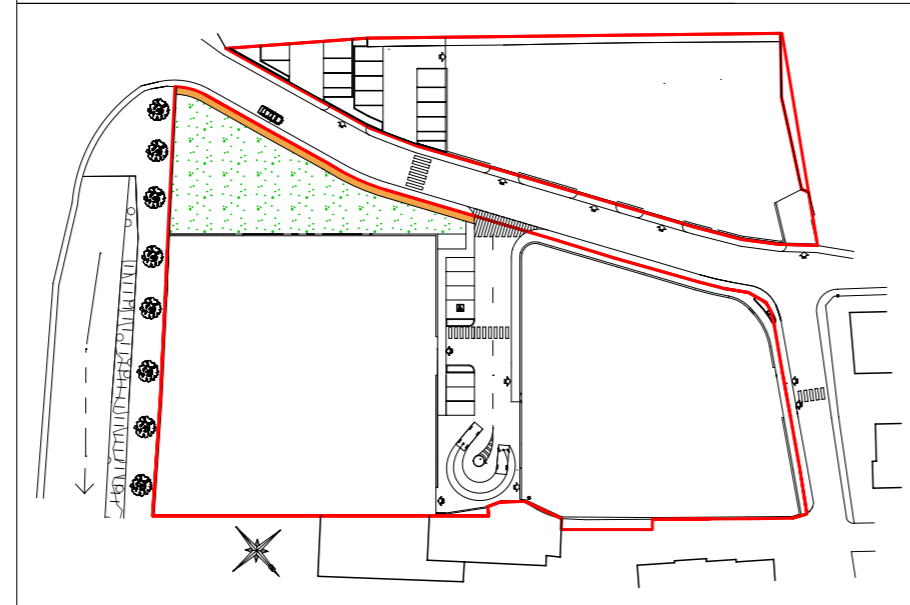

Comune di Arzignano Provincia di Vicenza

PROGETTO PER LA REALIZZAZIONE DI UNA LOTTIZZAZIONE AD USO RESIDENZIALE IN LOCALITA' SAN ZENO (Isolato C/2 2158)

PROGETTISTA  
 arch. GIOVANNI PIETRO DALLA COSTA  
 via Achille Papa 23  
 36071 Arzignano VI  
 dalla@pec.primmosri.it

COMMITTENTE  
 Bernardini Ivano  
  
 Bernardini Alessia  
  
 Bernardini Luigi e C. Snc

TAV.  
**18**

PROGETTO VERDE PUBBLICO

DATA  
 Marzo 2019

SCALA  
 1:200

DALLA COSTA  
 TIBALDO  
 TAGLIAPIETRA  
**D+2T** ARCHITETTURA

Via Achille Papa n. 23 - 36071 Arzignano (VI) 0444-673420 www.d2t.it