



PERIMETRO DA PIANO DEGLI INTERVENTI C2/2058

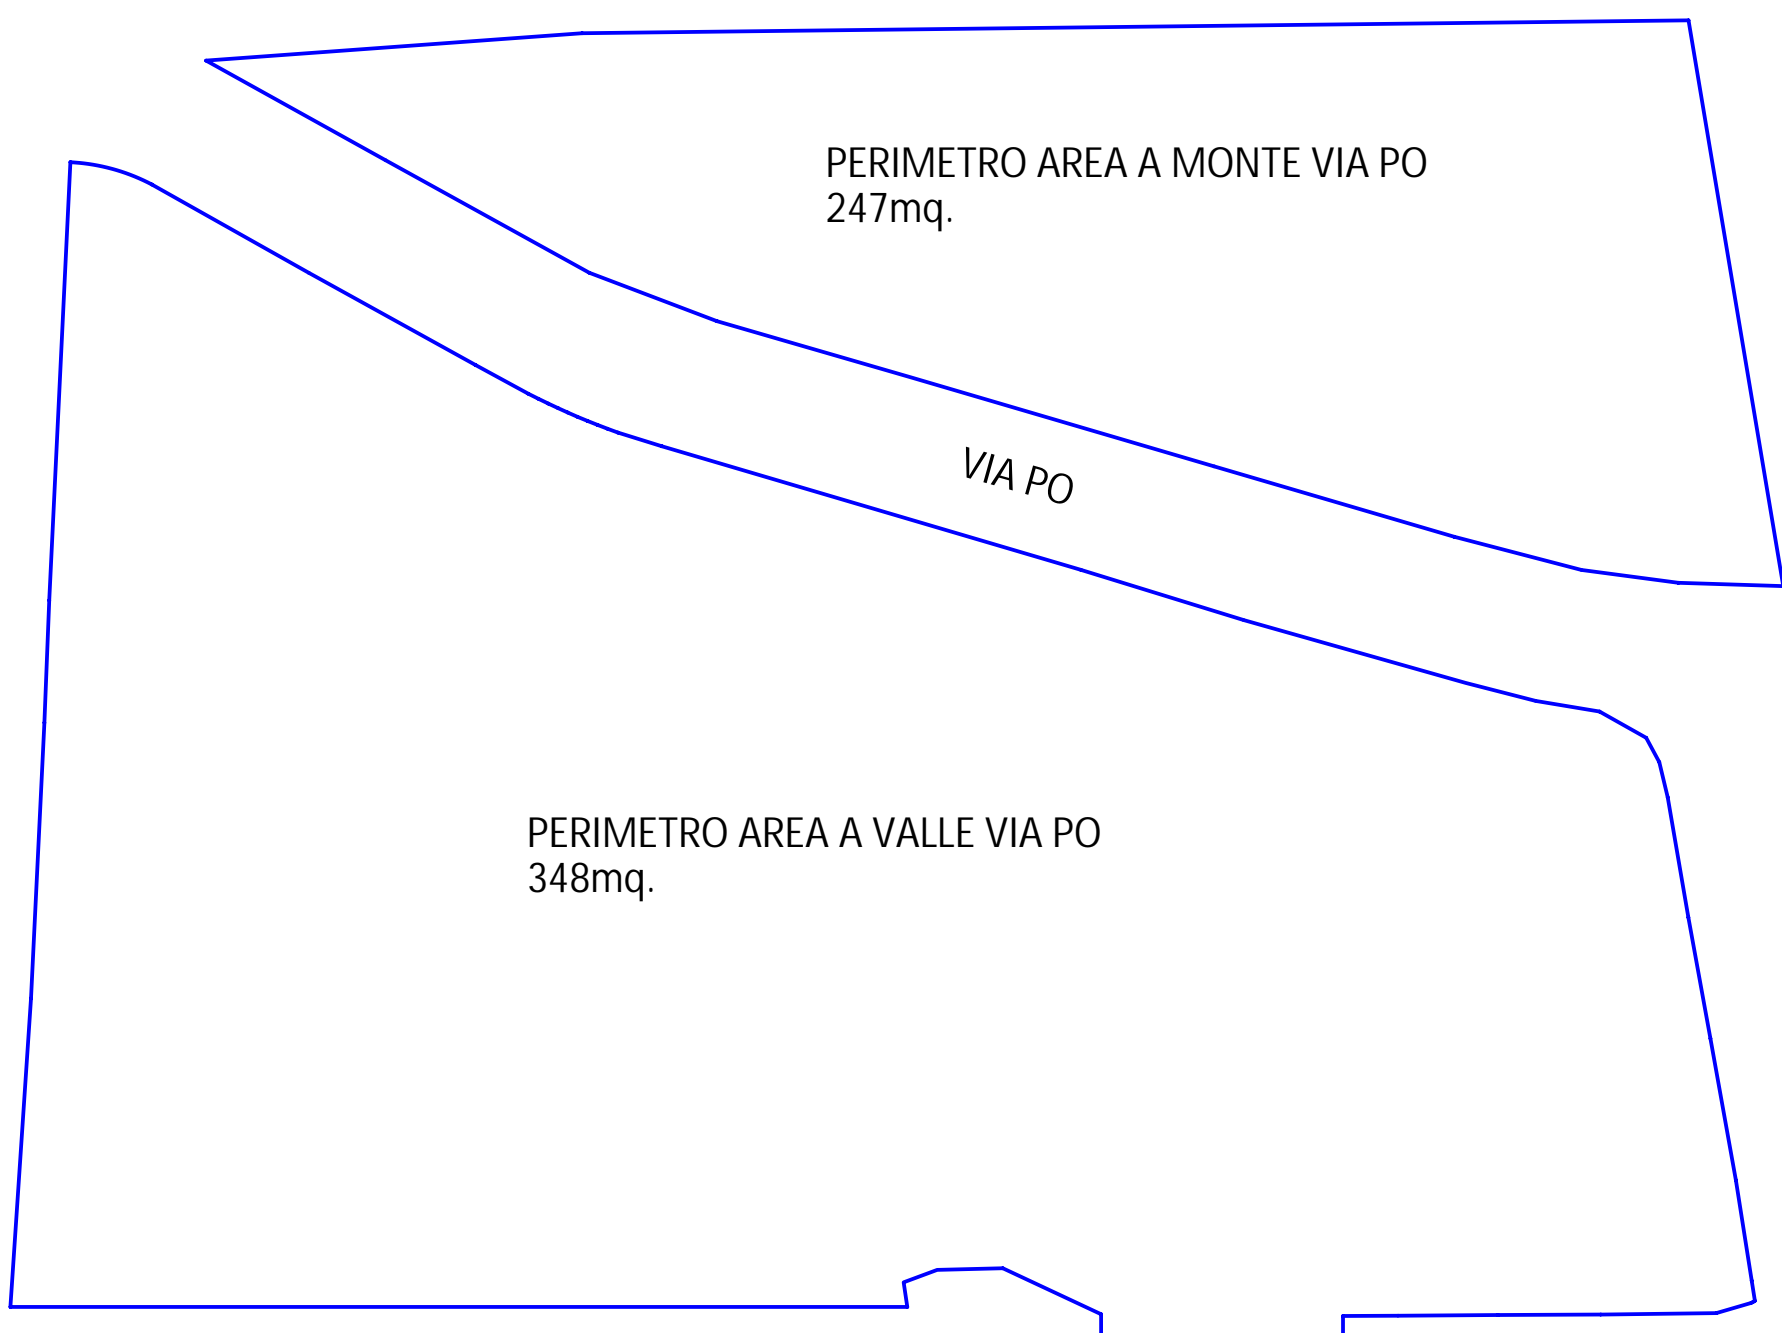

TOTALE PERIMETRO DA P.I. = 595MQ


PERIMETRO DA PIANO DI LOTTIZZAZIONE DI PROGETTO

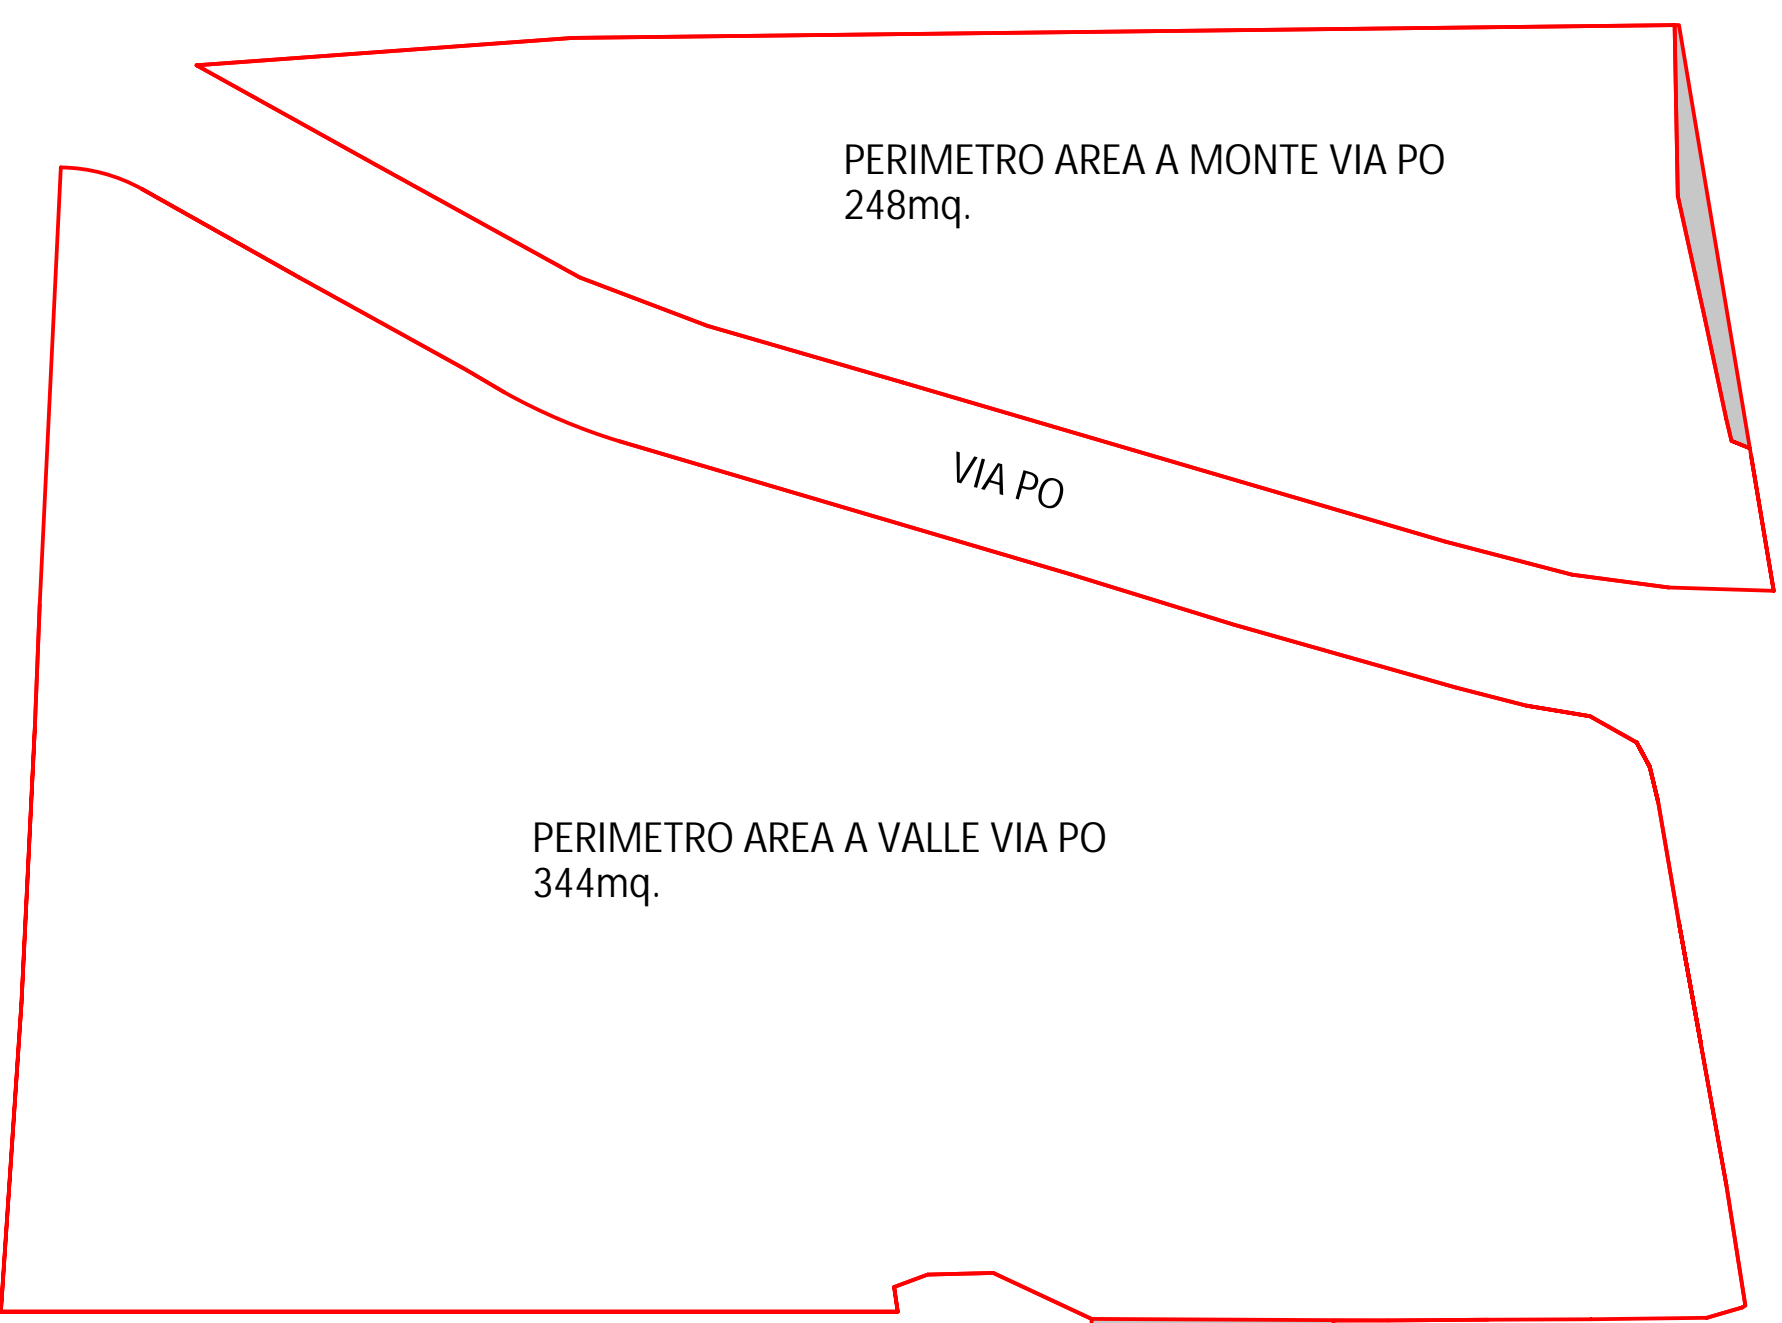

TOTALE PERIMETRO DA P.U.A. IN PROGETTO = 592MQ (= - 0.50% < 10%)

■ SUPERFICI INTERNE AL P.I. MA ESCLUSE DALLA LOTTIZZAZIONE IN PROGETTO

STATO DI FATTO - PLANIMETRIA GENERALE ZONA C2/2158

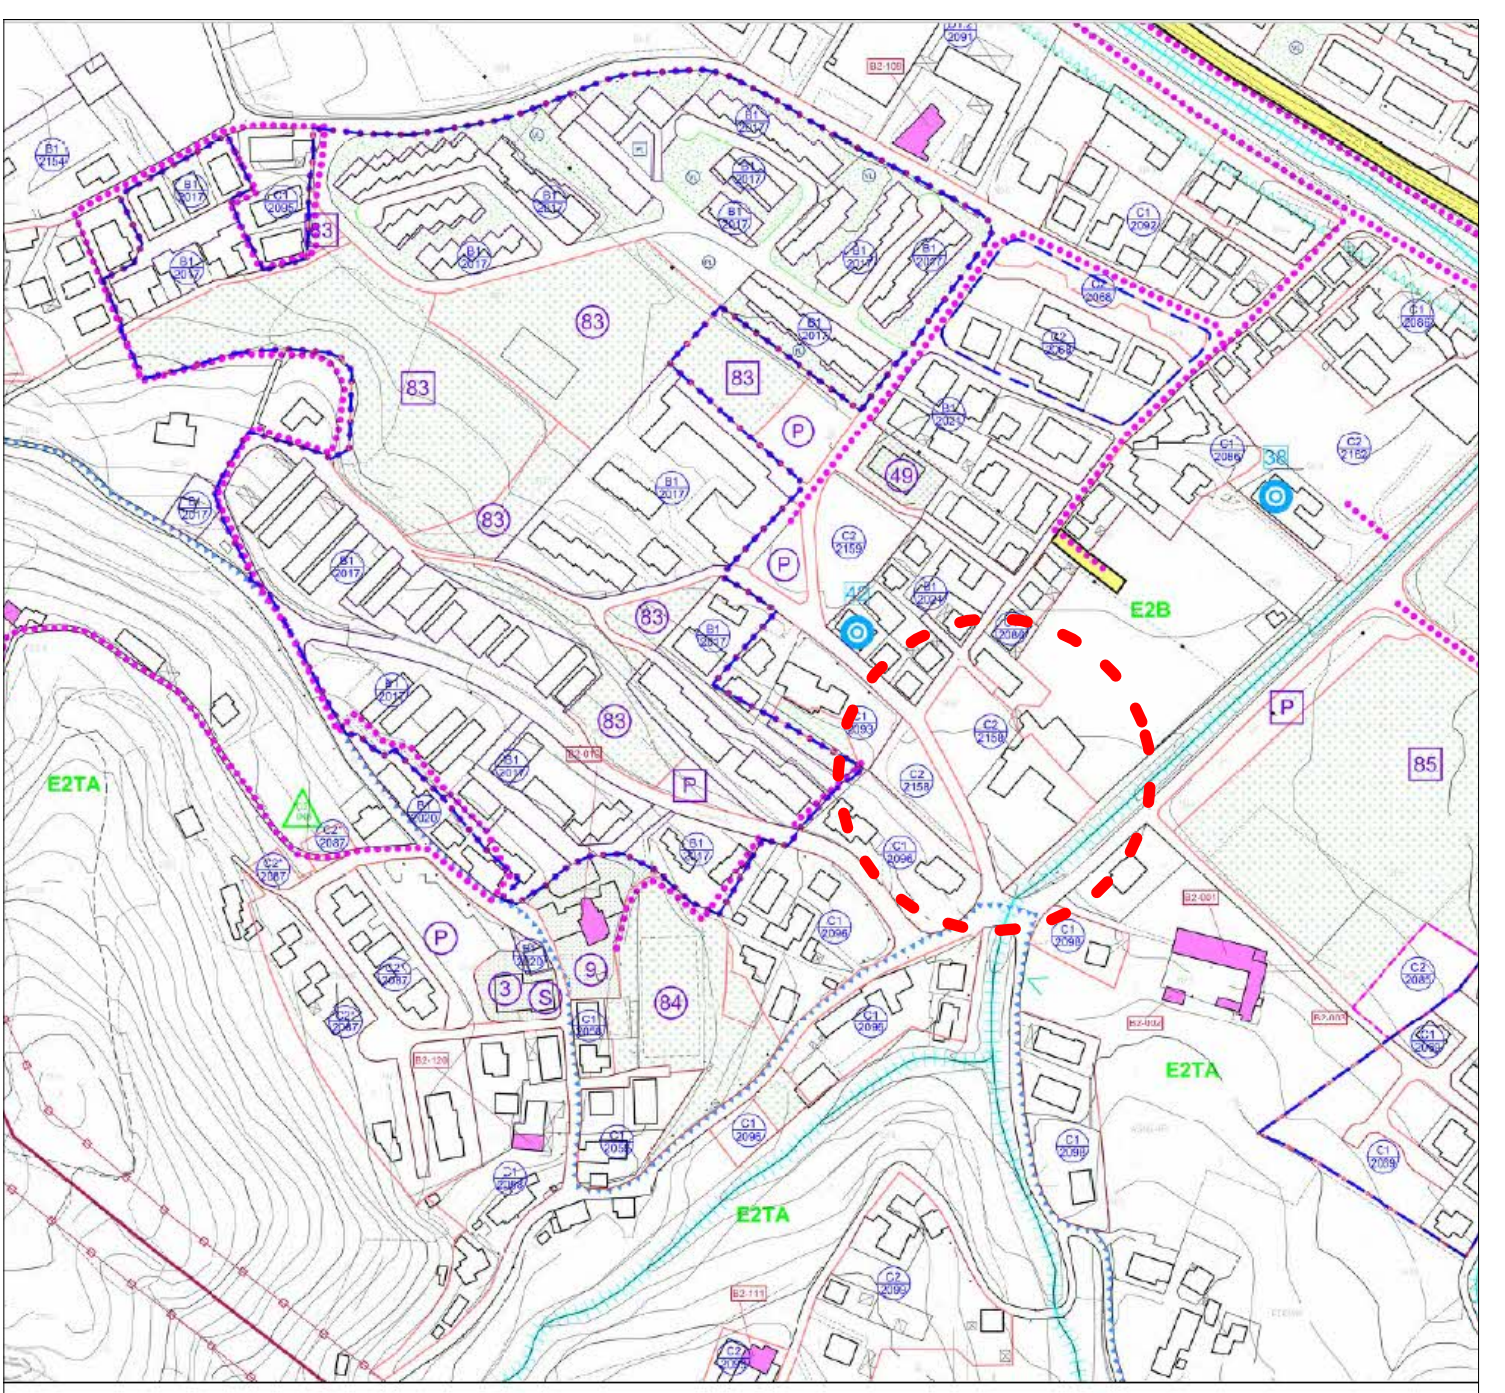

Estratto Piano degli Interventi C2/2158

Comune di Arzignano Provincia di Vicenza

PROGETTO PER LA REALIZZAZIONE DI UNA LOTTIZZAZIONE AD USO RESIDENZIALE IN LOCALITA' SAN ZENO (Isolato C/2 2158)

<p>PROGETTISTA arch. GIOVANNI PIETRO DALLA COSTA via Achille Papa 23 36071 Arzignano VI dalla@pec.primmosi.it</p>	<p>COMMITTENTE Bernardini Ivano  Bernardini Alessia  Bernardini Luigi e C. Snc</p>
---	--

**3** STATO DI FATTO

DATA: Marzo 2019  
SCALA: 1:200