## AMBITO P.U.A.




| Stazione | 5 |
|---|---|
| 0+032.000 | -553.861 |
| 0+099.716 | -555.032 |
| 0+472.942 | -569.154 |
| 0+747.737 | -562.764 |
| 0+927.390 | -554.176 |
| 1+169.707 | -552.918 |
| 1+187.055 | -547.068 |
| 1+355.264 | -543.881 |
| 1+839.922 | -525.675 |
| 2+445.384 | -507.028 |
| 3+502.861 | -476.432 |
| 3+522.018 | -475.888 |
| 3+550.687 | -474.334 |
| 3+980.713 | -454.306 |
| 4+640.151 | -428.017 |
| 4+961.870 | -399.288 |
| 5+000.036 | -314.964 |
| 5+015.547 | -308.833 |
| 5+068.431 | -316.555 |
| 5+146.669 | -315.739 |
| 5+402.771 | -307.567 |
| 5+465.073 | -303.595 |
| 5+917.360 | -287.989 |
| 5+956.584 | -284.338 |
| 6+479.059 | -250.191 |
| 6+529.014 | -246.856 |
| 7+445.090 | -115.000 |
| 8+421.267 | 10.706 |
| 8+437.882 | 11.724 |
| 8+878.808 | 31.823 |

Sezione : 5




## AMBITO P.U.A.

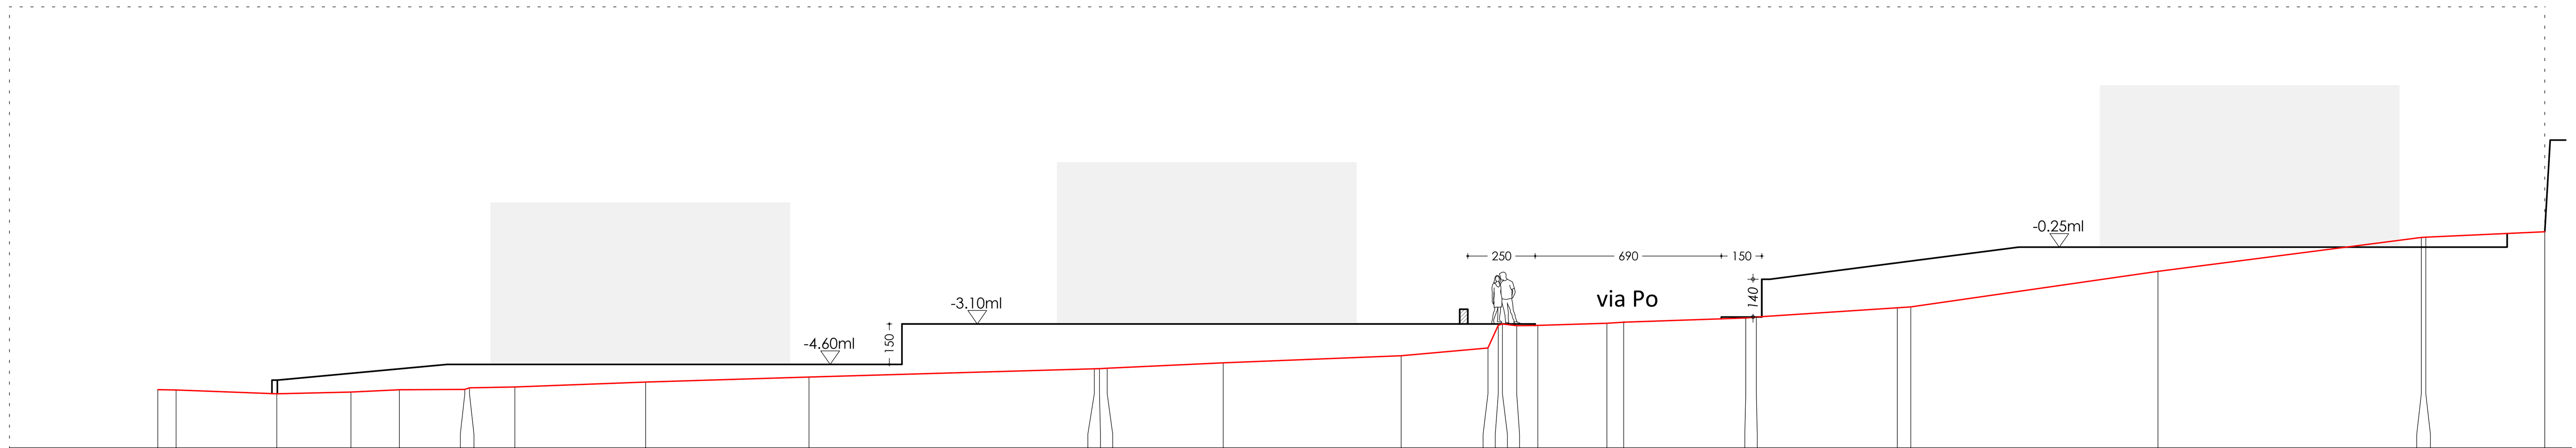


| Stazione | 6 |
|---|---|
| 0+032.000 | -610.184 |
| 0+550.898 | -635.692 |
| 0+776.850 | -633.979 |
| 1+088.608 | -627.001 |
| 1+800.405 | -587.703 |
| 2+370.601 | -578.116 |
| 2+693.332 | -572.216 |
| 3+090.572 | -554.387 |
| 3+607.601 | -531.196 |
| 3+934.319 | -519.281 |
| 3+996.643 | -517.138 |
| 4+778.445 | -514.098 |
| 4+920.220 | -425.570 |
| 4+936.606 | -390.276 |
| 4+950.080 | -391.311 |
| 5+068.493 | -400.245 |
| 5+084.490 | -399.786 |
| 5+755.427 | -380.898 |
| 5+774.894 | -378.973 |
| 5+883.495 | -368.691 |
| 6+231.380 | -337.452 |
| 6+544.285 | -310.977 |
| 7+331.824 | -214.541 |
| 7+407.336 | -205.578 |
| 7+438.188 | -200.586 |
| 8+210.467 | -80.427 |
| 8+385.408 | -57.897 |
| 9+149.961 | 2.407 |
| 9+170.400 | 3.375 |

Sezione : 6

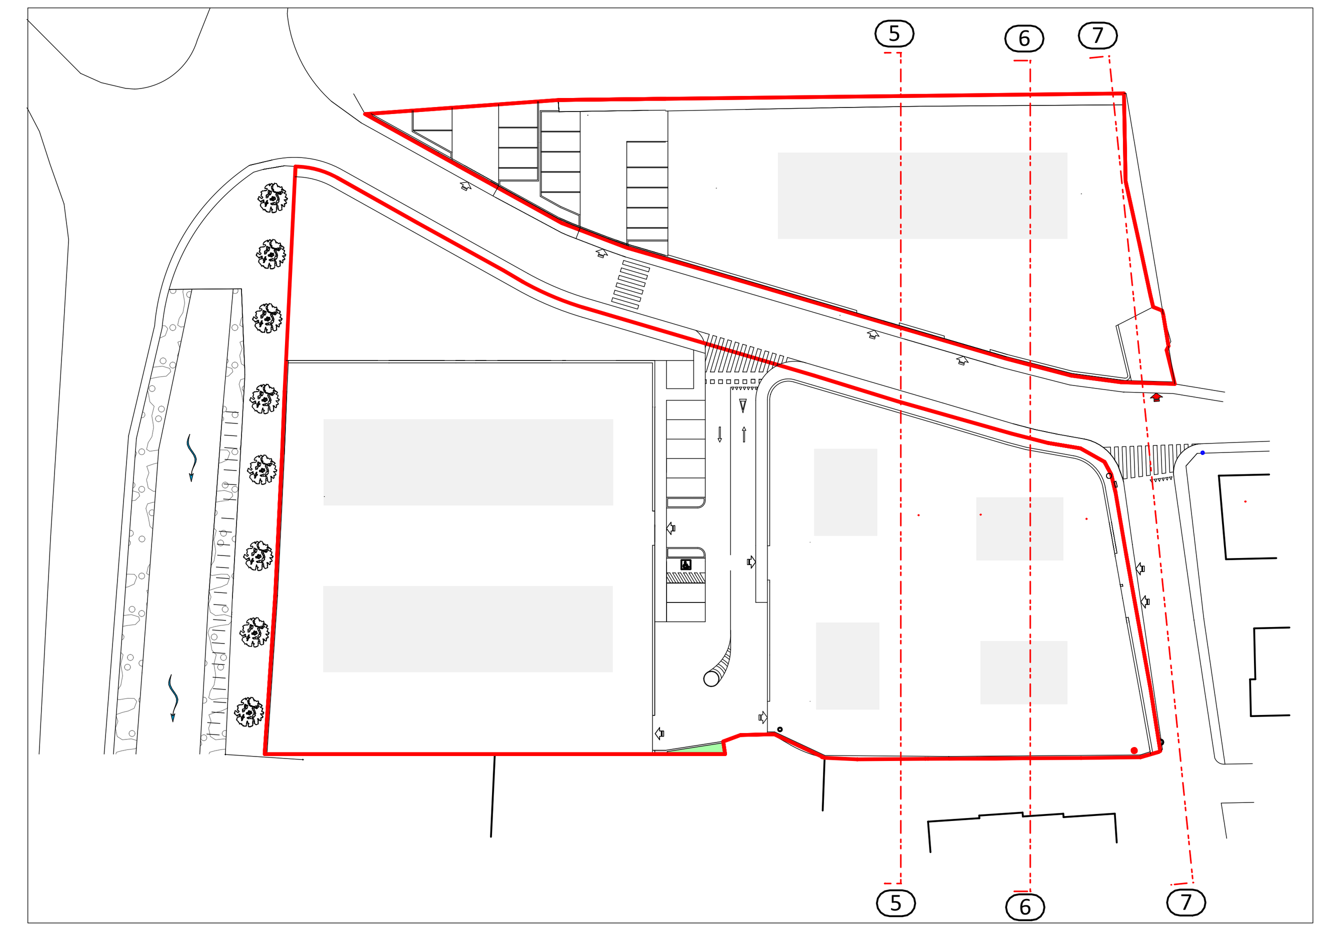Sezione : 6

## AMBITO P.U.A.

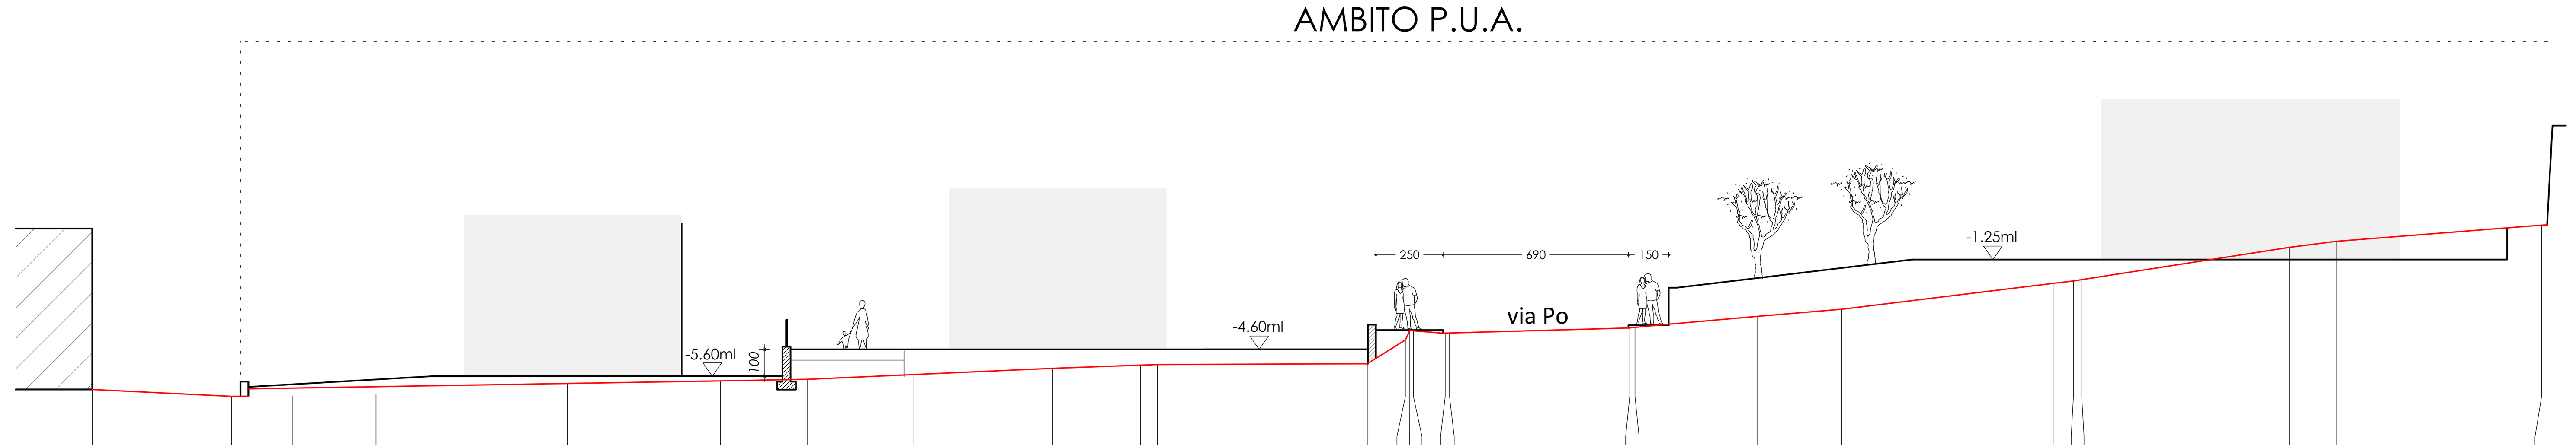


| Stazione | 7 |
|---|---|
| 0+048.000 | -776.764 |
| 0+199.532 | -773.551 |
| 0+457.422 | -781.557 |
| 0+495.779 | -778.880 |
| 0+809.737 | -765.397 |
| 1+270.219 | -746.613 |
| 1+337.484 | -745.350 |
| 1+641.344 | -732.953 |
| 2+548.645 | -698.475 |
| 3+010.441 | -682.947 |
| 3+454.876 | -652.133 |
| 4+318.536 | -588.204 |
| 4+805.637 | -545.439 |
| 4+870.305 | -538.817 |
| 4+972.236 | -528.417 |
| 5+080.673 | 93.660 |
| 5+383.335 | 133.681 |
| 5+474.339 | -500.968 |
| 5+606.804 | -489.610 |
| 5+983.900 | -476.603 |
| 6+000.948 | -474.616 |
| 6+111.667 | -461.897 |
| 6+178.456 | -450.452 |
| 6+249.664 | -447.362 |
| 6+282.373 | -445.756 |
| 7+156.264 | -368.464 |
| 7+167.899 | -367.392 |
| 7+222.920 | -360.178 |
| 7+884.134 | -275.701 |
| 8+035.999 | -252.127 |
| 8+788.328 | -124.703 |
| 9+305.481 | -53.630 |
| 9+678.058 | -22.078 |

Sezione : VIA CORNALE

Comune di Arzignano — Provincia di Vicenza

# PROGETTO PER LA REALIZZAZIONE DI UNA LOTTIZZAZIONE AD USO RESIDENZIALE IN LOCALITA' SAN ZENO (Isolato C/2 2158)

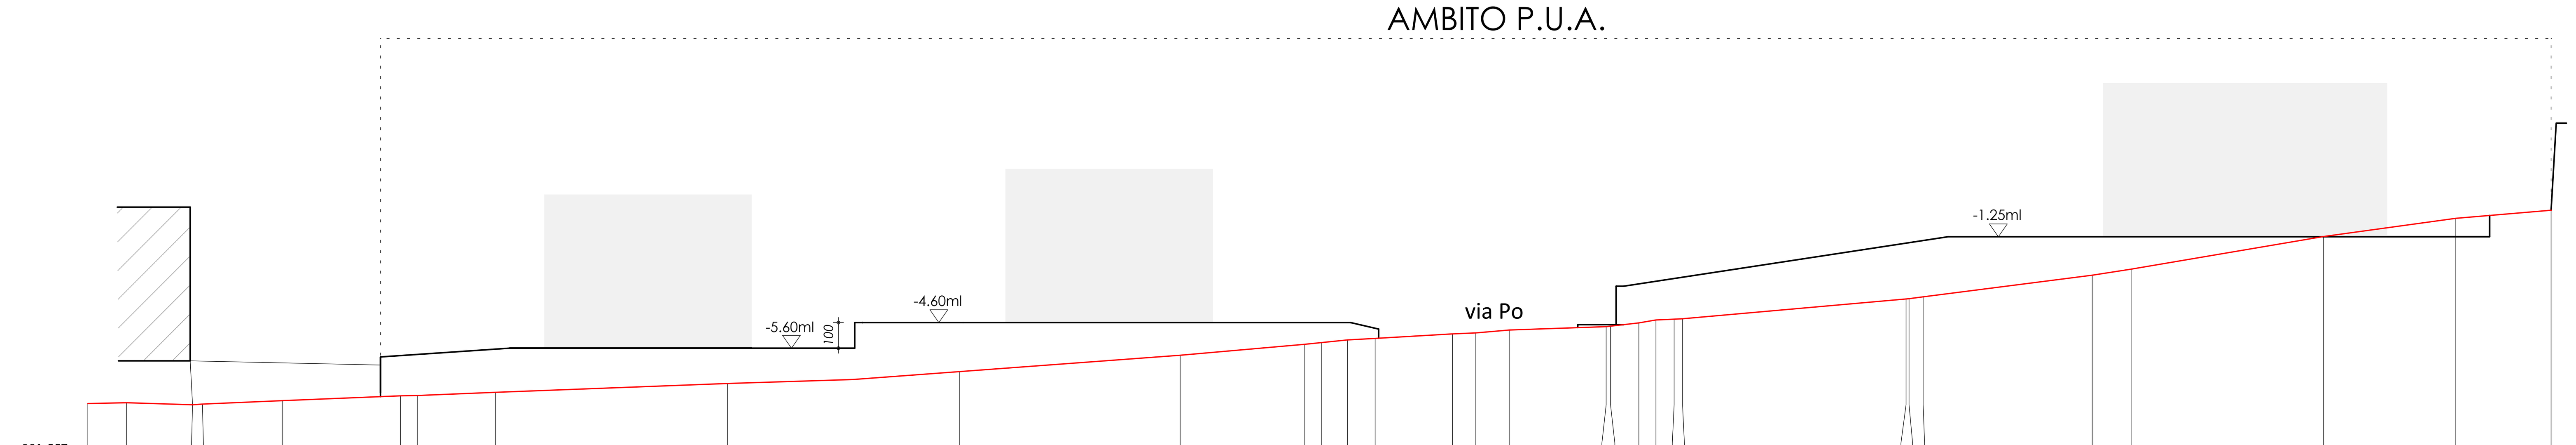
PROGETTISTA

**arch. GIOVANNI PIETRO DALLA COSTA**
via Achille Papa 23
36071 Arzignano VI
dalla@pec.primmosrl.it


COMMITTENTE

Bernardini Ivano

Bernardini Alessia

Bernardini Luigi e C. Snc

TAV. 8

## PROFILI 5-6-7

DATA Marzo 2019

SCALA 1:200


DALLA COSTA
TIBALDO
TAGLIAPIETRA
D+2T ARCHITETTURA

Via Achille Papa n. 23 - 36071 Arzignano (VI) 0444-673420 www.d2t.it