




Sezione : A

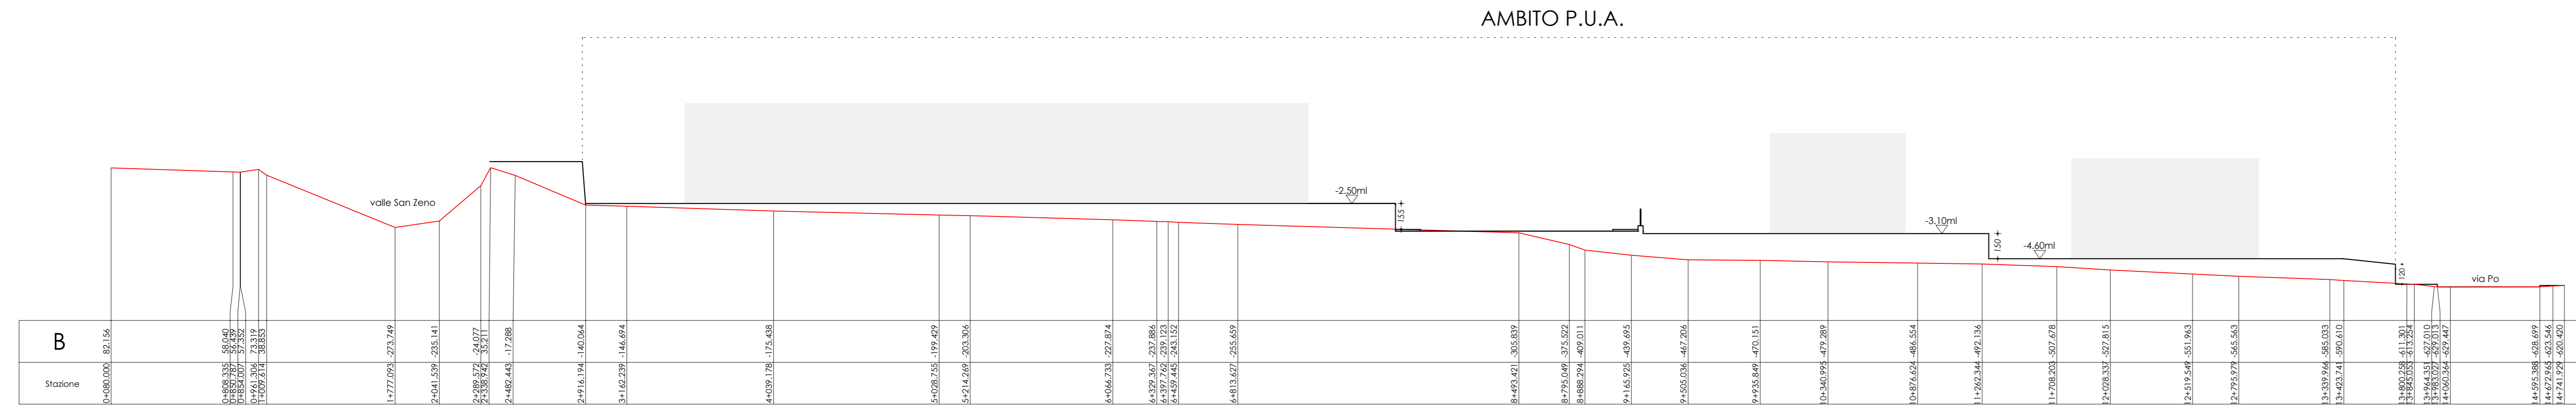


Sezione : B

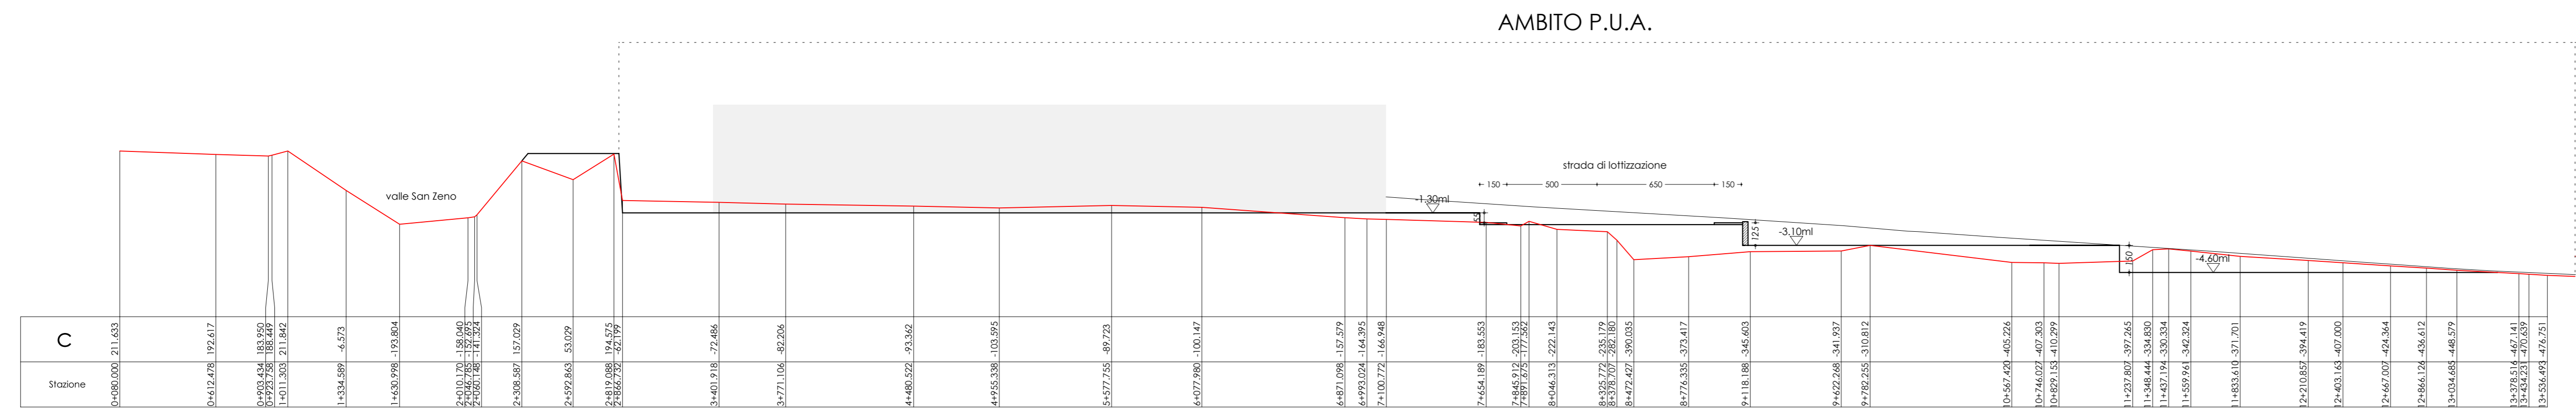

Sezione : C

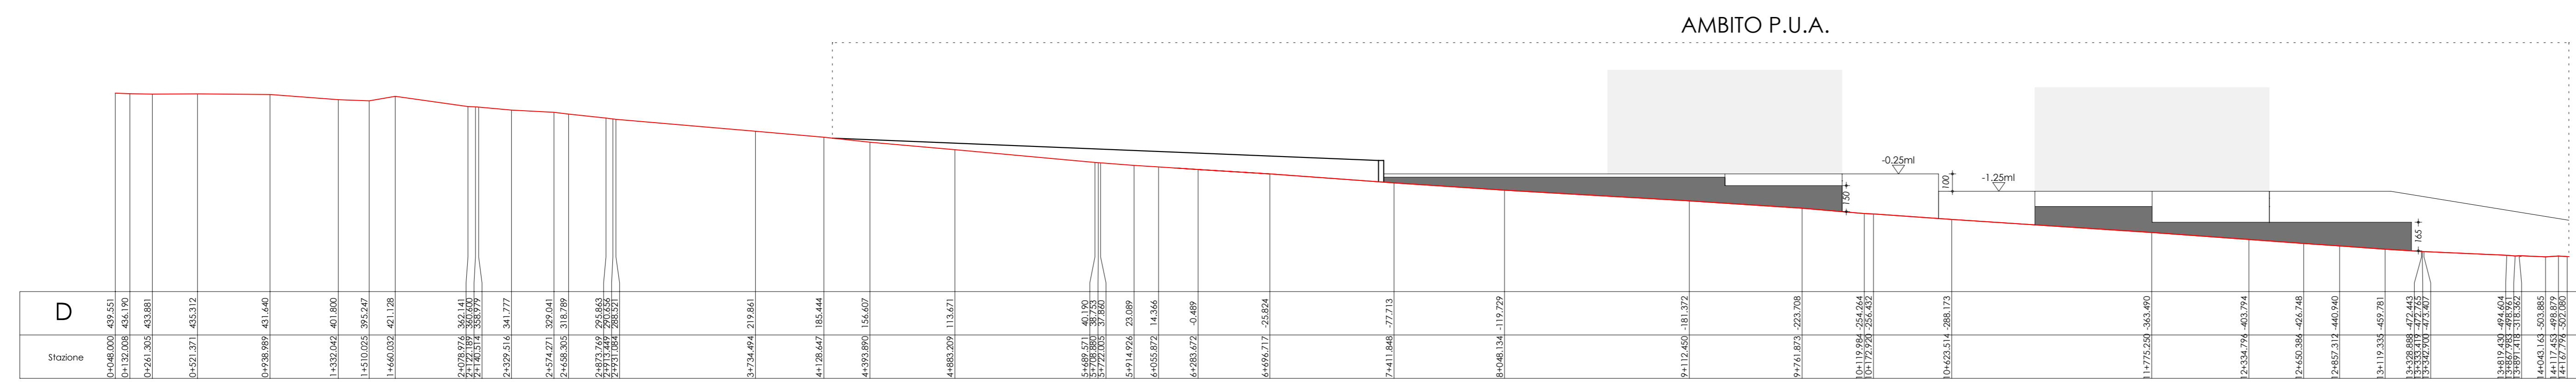

Sezione D Via Po

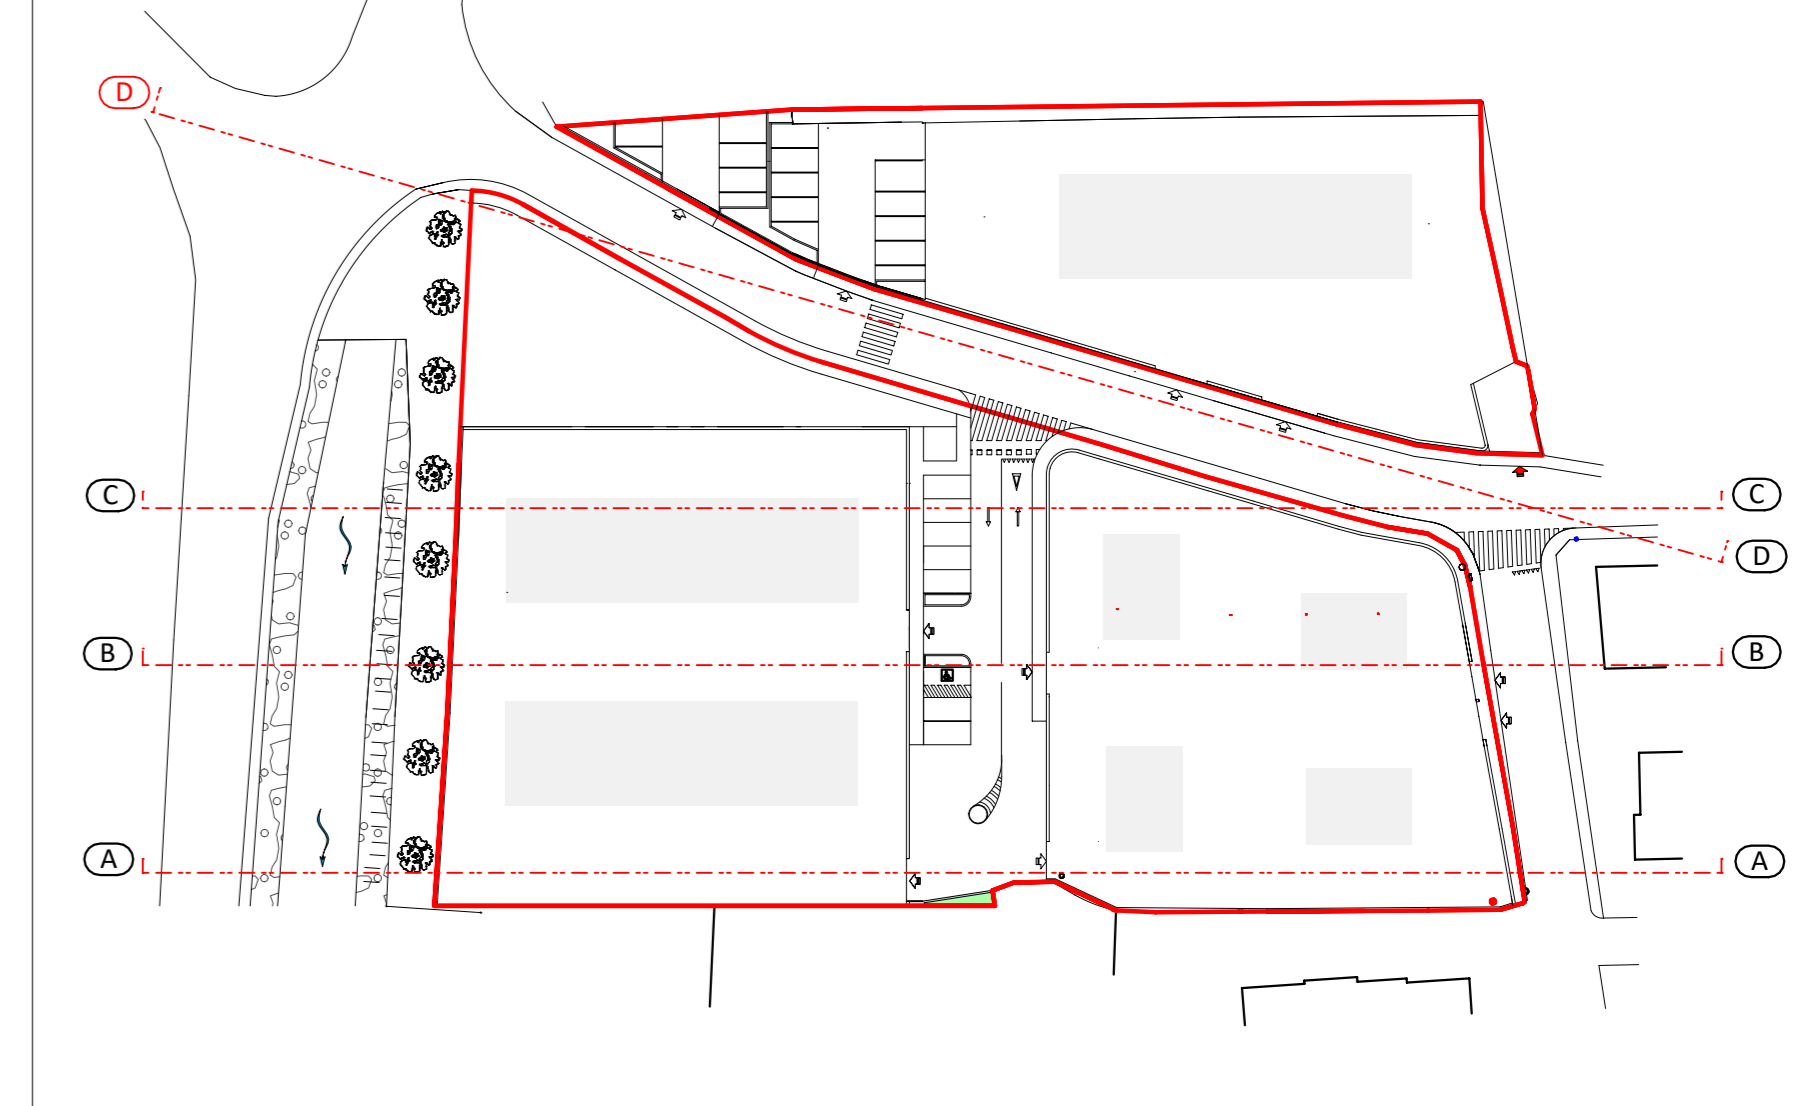

Comune di Arzignano Provincia di Vicenza

PROGETTO PER LA REALIZZAZIONE DI UNA LOTTIZZAZIONE AD USO RESIDENZIALE IN LOCALITA' SAN ZENO (Isolato C/2 2158)

PROGETTISTA  
arch. GIOVANNI PIETRO DALLA COSTA  
via Achille Papa 23  
36071 Arzignano VI  
dalla@pec.primmosr.it

COMMITTENTE  
Bernardini Ivano

Bernardini Alessia

Bernardini Luigi e C. Snc

TAV. 9

PROFILI A-B-C-D

DATA Marzo 2019  
SCALA 1:200

D+2T ARCHITETTURA