PLANIMETRIA
SCALA 1:500

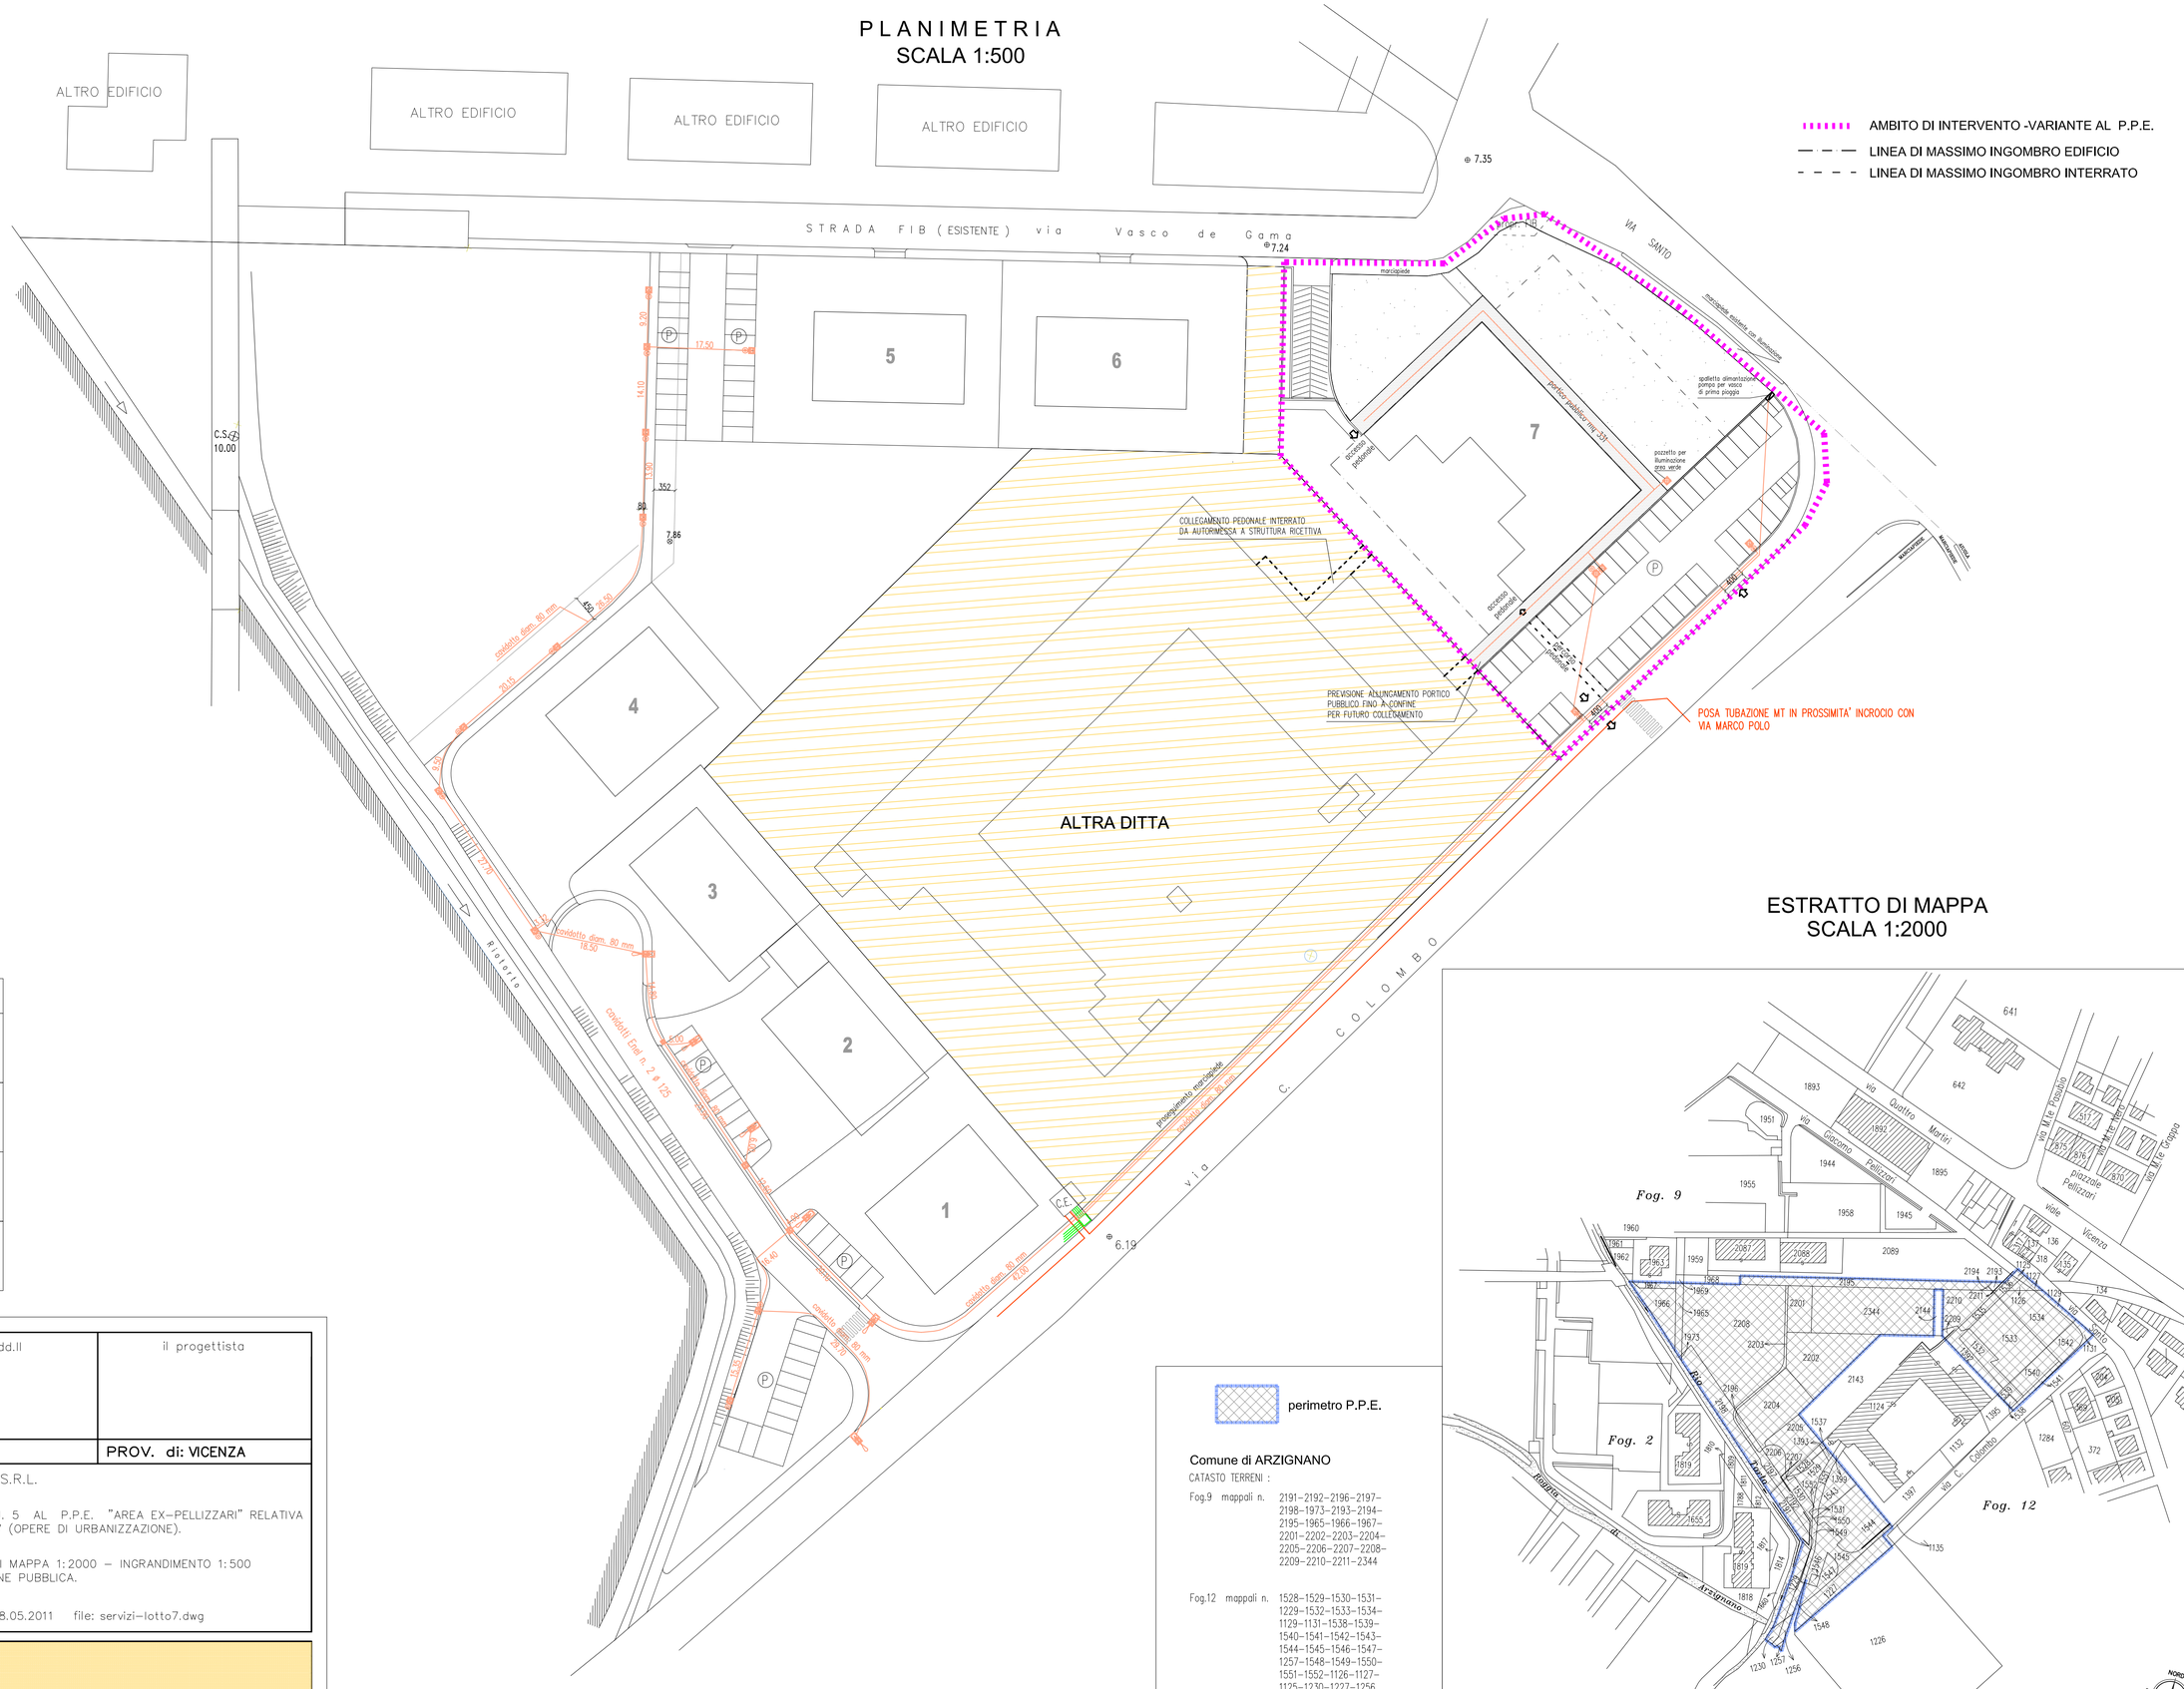

LEGENDA ILLUMINAZ. PUBBLICA

- Punti luce a stelo h= 3.00 con plinti prefabbricati in cls. dim. cm 60x60x80h completi di pozzetto da cm 30x30x40 lampada a scarica da 70 watt
- Punti luce h= 8.00 con plinti prefabbricati in cls. dim. cm 80x80x100h completi di pozzetto da cm 30x30x40 lampada a scarica da 125 watt
- Cavidotto in p.v.c. ø 80 mm con filo passacavi zincato e treccia di rame crudo
- Pozzetto derivazione cavi in cls dim. cm 40x40x50 completo di sigillo in ghisa

il committente	il dd.ll	il progettista

COMUNE di: ARZIGNANO — PROV. di: VICENZA

TAV. N. 7

ditta: STUDIO ART S.R.L.

progetto: VARIANTE N. 5 AL P.P.E. "AREA EX-PELLIZZARI" RELATIVA AL LOTTO 7 (OPERE DI URBANIZZAZIONE).

oggetto: ESTRATTO DI MAPPA 1:2000 – INGRANDIMENTO 1:500 ILLUMINAZIONE PUBBLICA.

data: 28.12.2010 – 18.05.2011 file: servizi-lotto7.dwg

studioart®
arch. nadia dalle mese
Ordine Architetti Vicenza n° 822 - Via Pellizzari, 47 - 36071 Arzignano (VI) - Tel. 0444 453745 - Fax 0444 456661
E-mail: studioart@dallemese.191.it - architetto@dallemese.191.it - C. F. DLLNDA54C61A459B - P. I. 02895830244

ESTRATTO DI MAPPA
SCALA 1:2000

perimetro P.P.E.

Comune di ARZIGNANO

CATASTO TERRENI :

Fog.9 mappali n. 2191-2192-2196-2197-2198-1973-2193-2194-2195-1965-1966-1967-2201-2202-2203-2204-2205-2206-2207-2208-2209-2210-2211-2344

Fog.12 mappali n. 1528-1529-1530-1531-1229-1532-1533-1534-1129-1131-1538-1539-1540-1541-1542-1543-1544-1545-1546-1547-1257-1548-1549-1550-1551-1552-1126-1127-1125-1230-1227-1256

CATASTO FABBRICATI :

Fog.12 mappali n. 1392-1535-1536-1393-1537.