PLANIMETRIA
SCALA 1:500

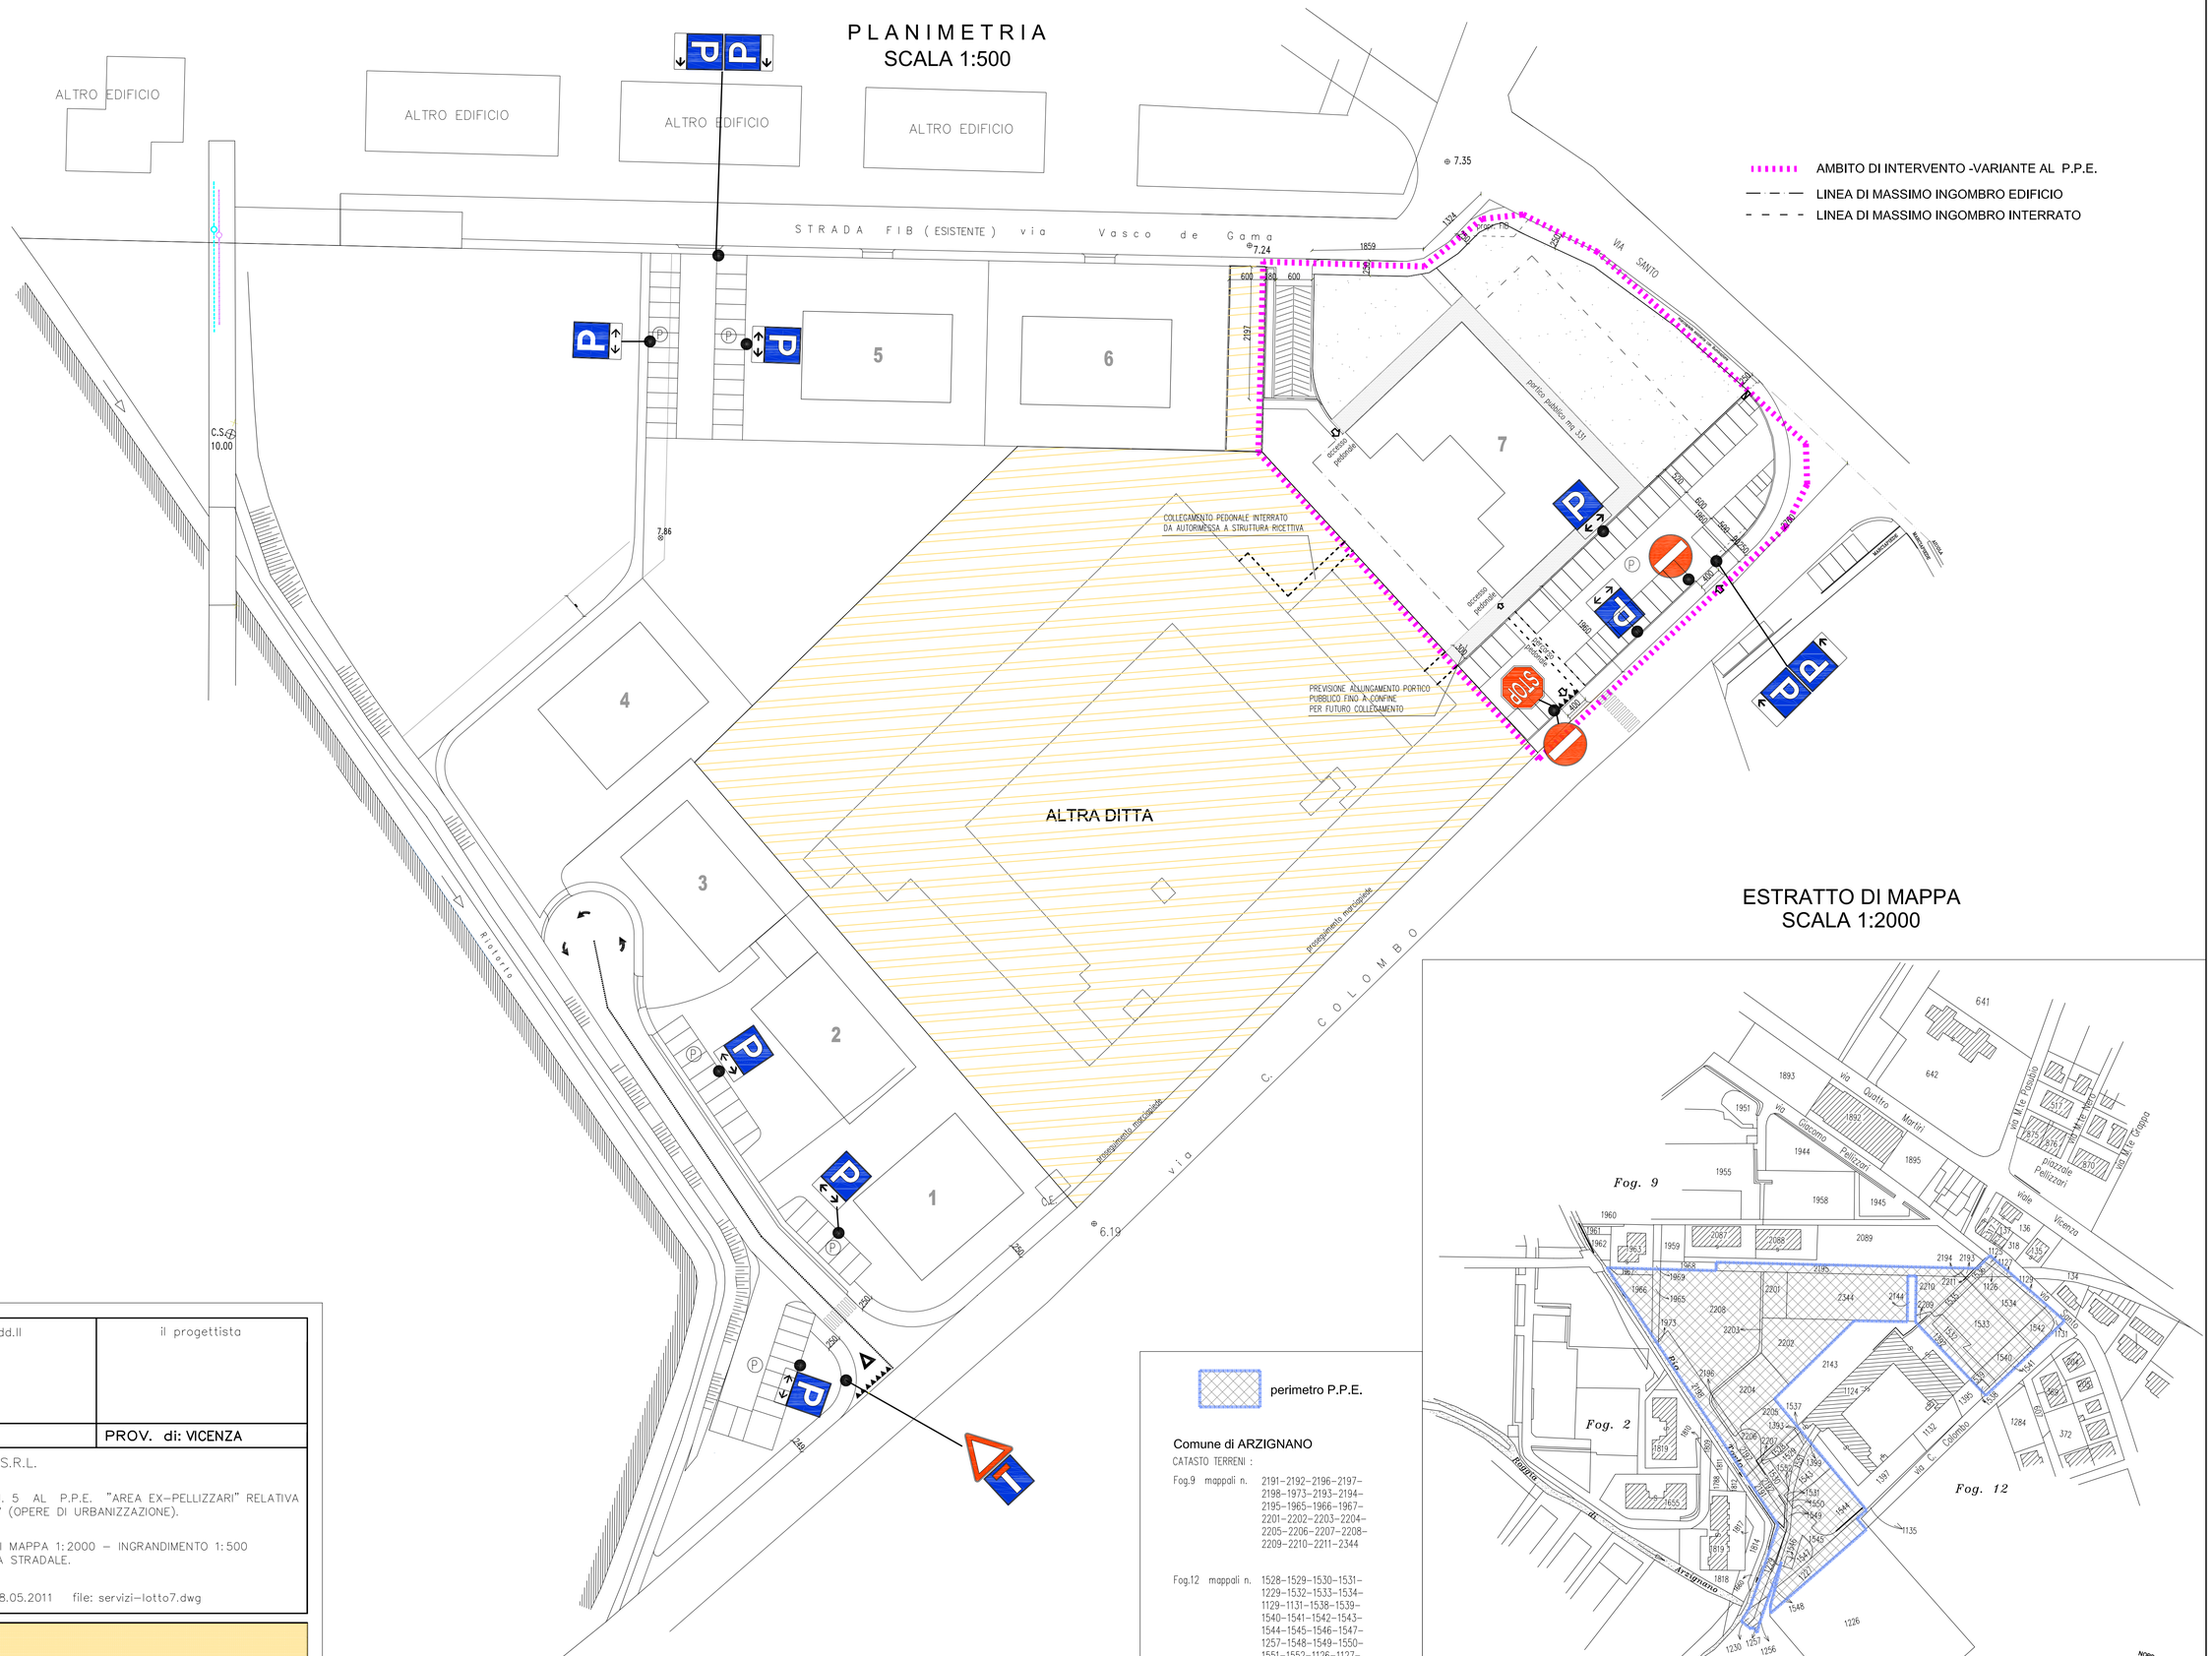

ESTRATTO DI MAPPA
SCALA 1:2000

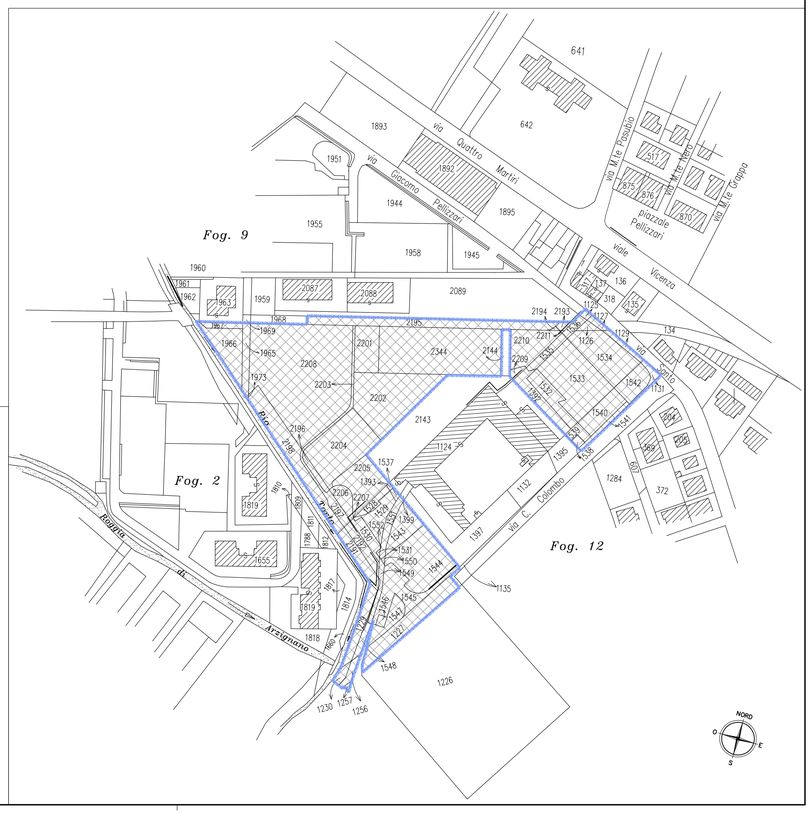

perimetro P.P.E.

Comune di ARZIGNANO

CATASTO TERRENI :

Fog.9 mappali n. 2191–2192–2196–2197–2198–1973–2193–2194–2195–1965–1966–1967–2201–2202–2203–2204–2205–2206–2207–2208–2209–2210–2211–2344

Fog.12 mappali n. 1528–1529–1530–1531–1229–1532–1533–1534–1129–1131–1538–1539–1540–1541–1542–1543–1544–1545–1546–1547–1257–1548–1549–1550–1551–1552–1126–1127–1125–1230–1227–1256

CATASTO FABBRICATI :

Fog.12 mappali n. 1392–1535–1536–1393–1537.

il committente	il dd.ll	il progettista
COMUNE di: ARZIGNANO		PROV. di: VICENZA

TAV. N. 9

ditta: STUDIO ART S.R.L.

progetto: VARIANTE N. 5 AL P.P.E. "AREA EX-PELLIZZARI" RELATIVA AL LOTTO 7 (OPERE DI URBANIZZAZIONE).

oggetto: ESTRATTO DI MAPPA 1:2000 – INGRANDIMENTO 1:500 SEGNALETICA STRADALE.

data: 28.12.2010 – 18.05.2011 file: servizi-lotto7.dwg

studioart®
arch. nadia dalle mese
Ordine Architetti Vicenza n° 822 - Via Pellizzari, 47 - 36071 Arzignano (VI) - Tel. 0444 453745 - Fax 0444 456661
E-mail: studioart@dallemese.191.it - architetto@dallemese.191.it - C. F. DLLNDA54C61A459B - P. I. 02895830244