
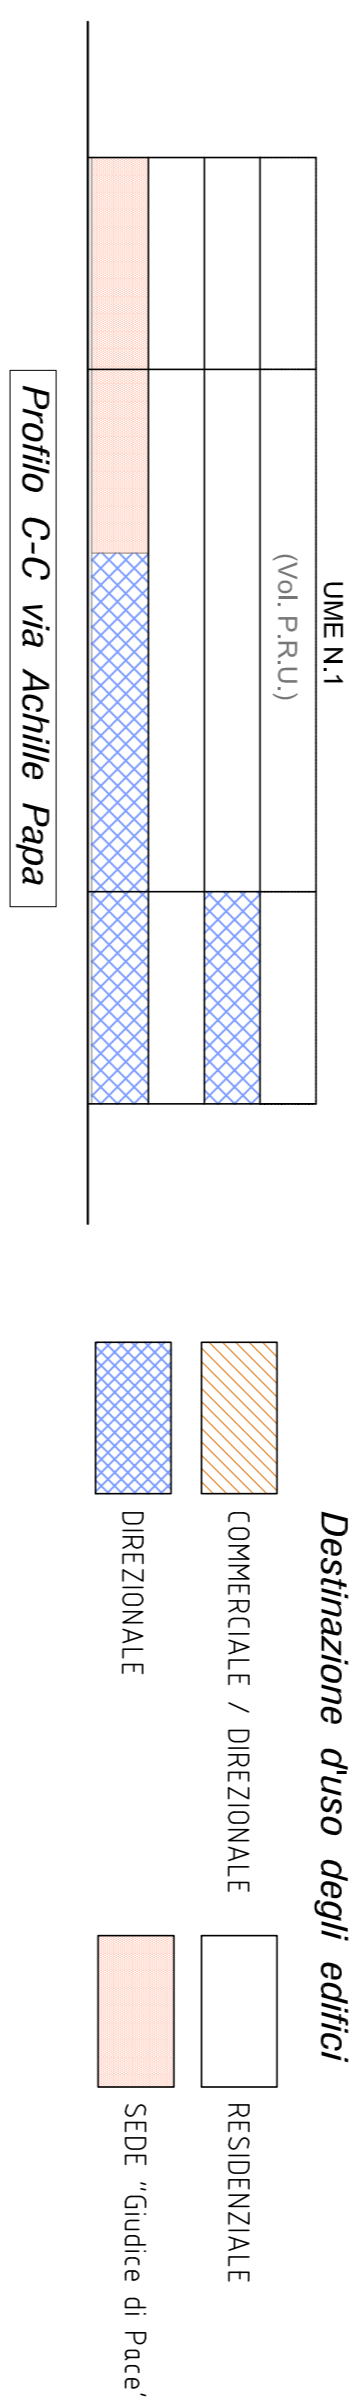
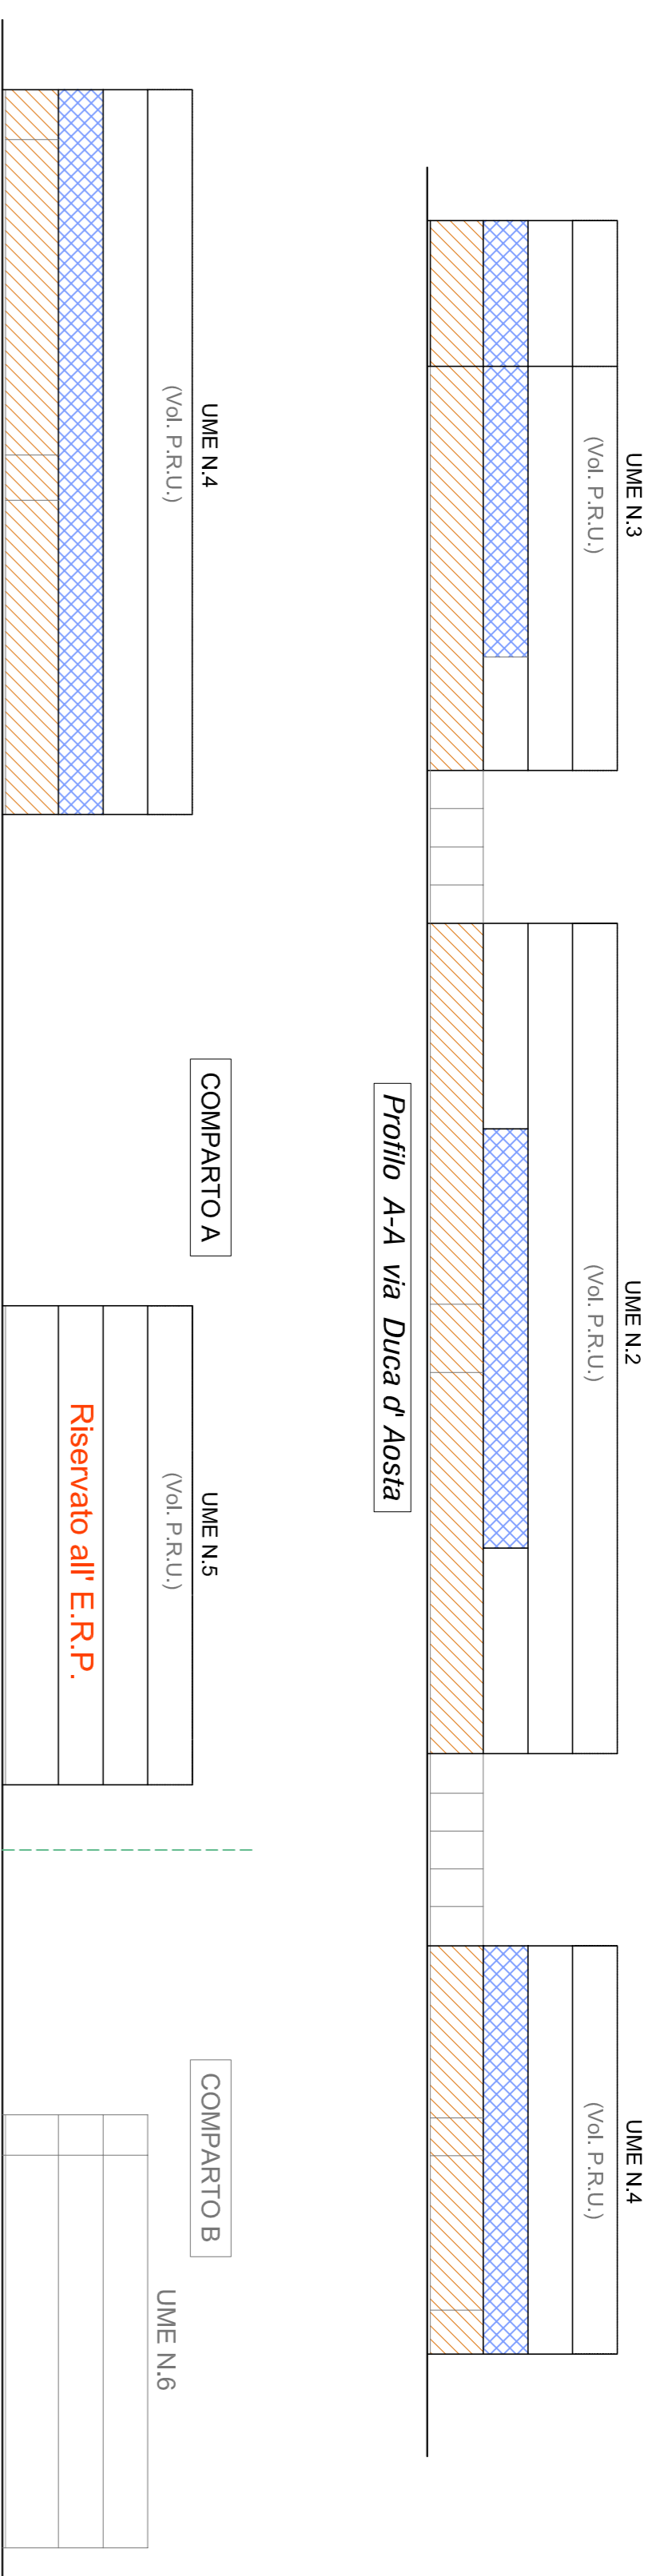



SCHEMA FUNZIONALE DEI CORPI EDILIZI **VARIANTE**

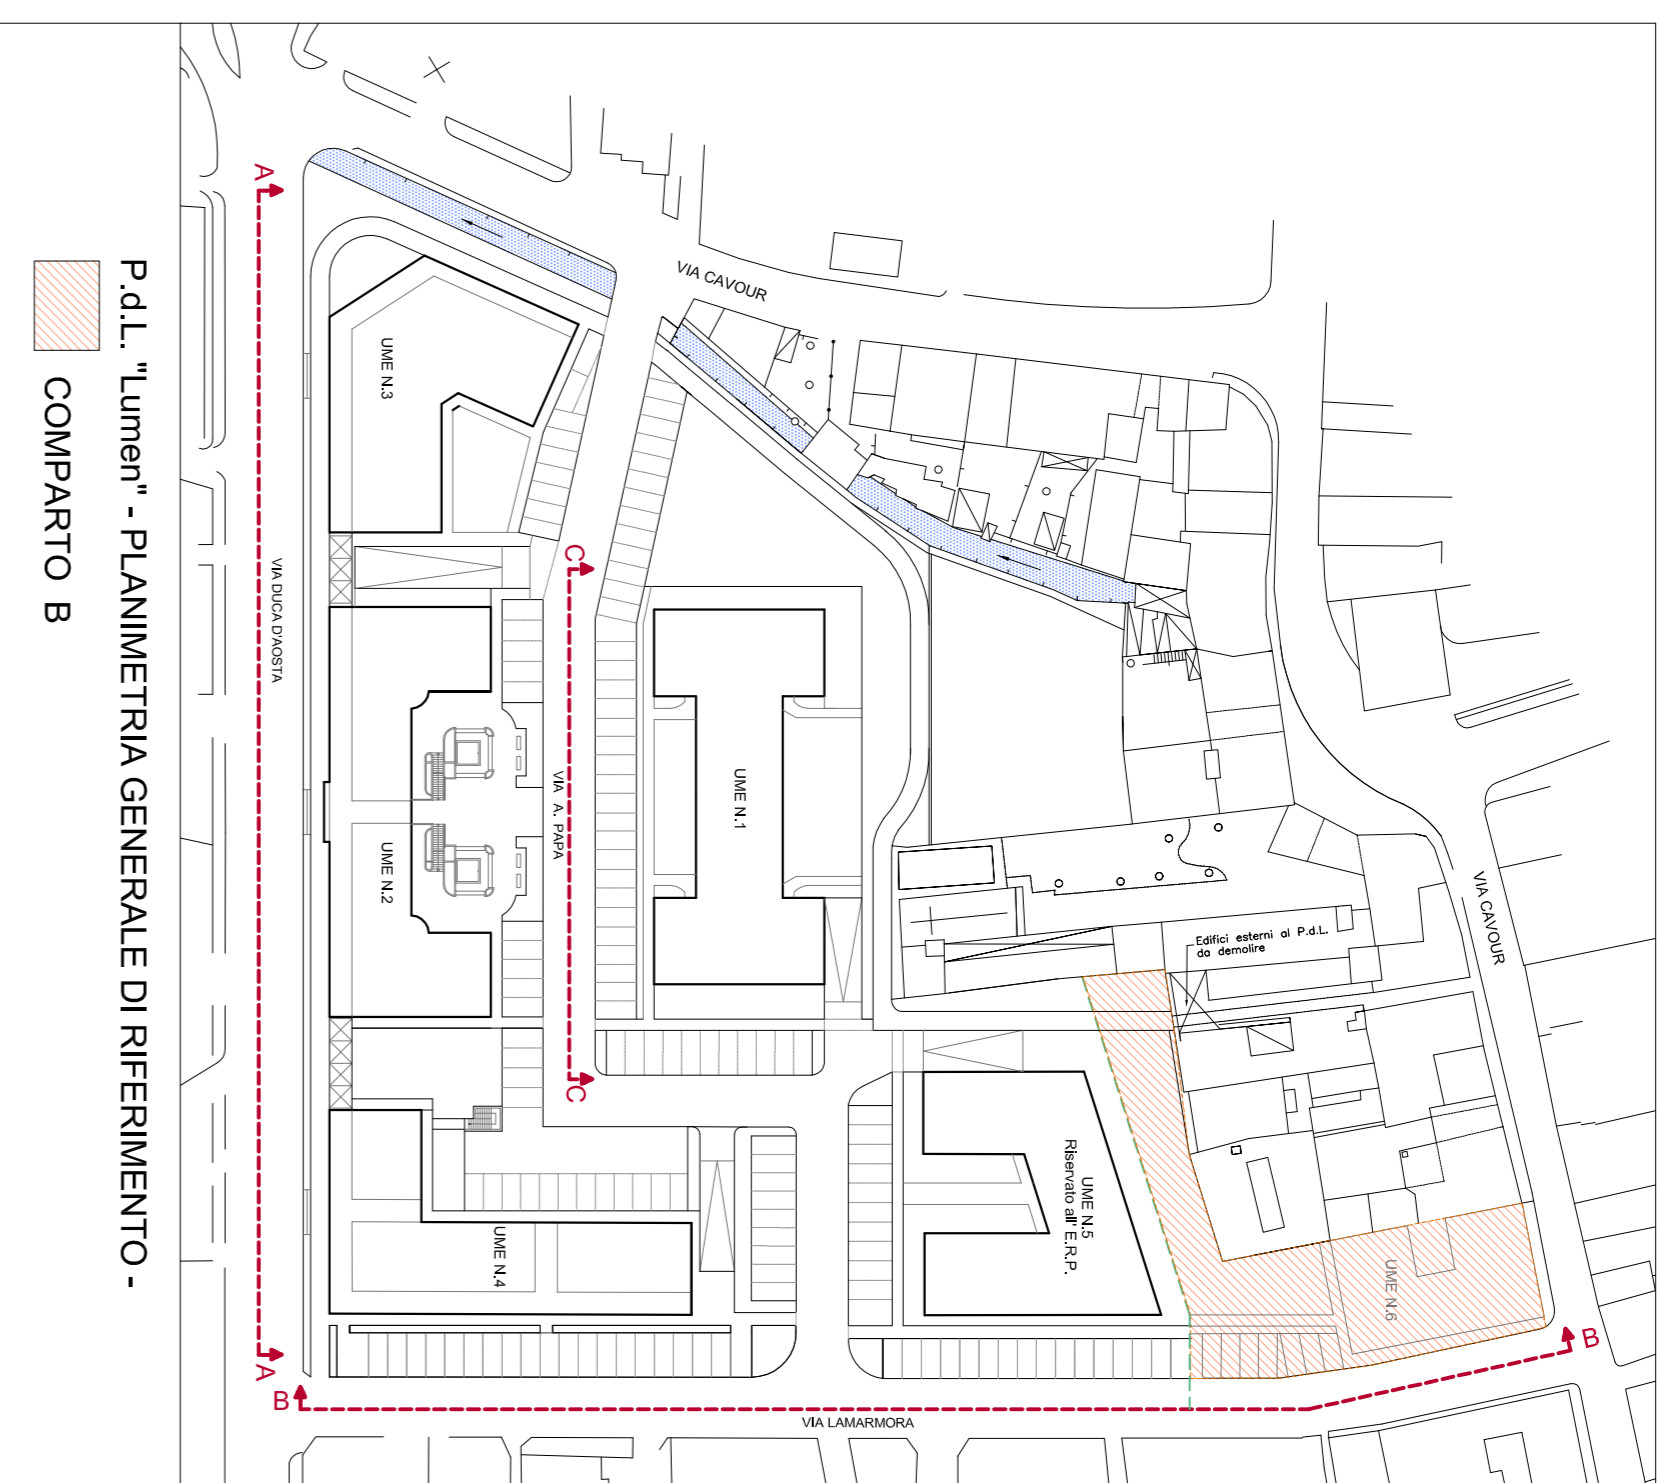

LEGENDA  
Destinazione d'uso degli edifici

- COMMERCIALE / DIREZIONALE
- DIREZIONALE
- RESIDENZIALE
- SEDE "Giudice di Pace"

SCHEMA FUNZIONALE DEI CORPI EDILIZI **ATTUALE**

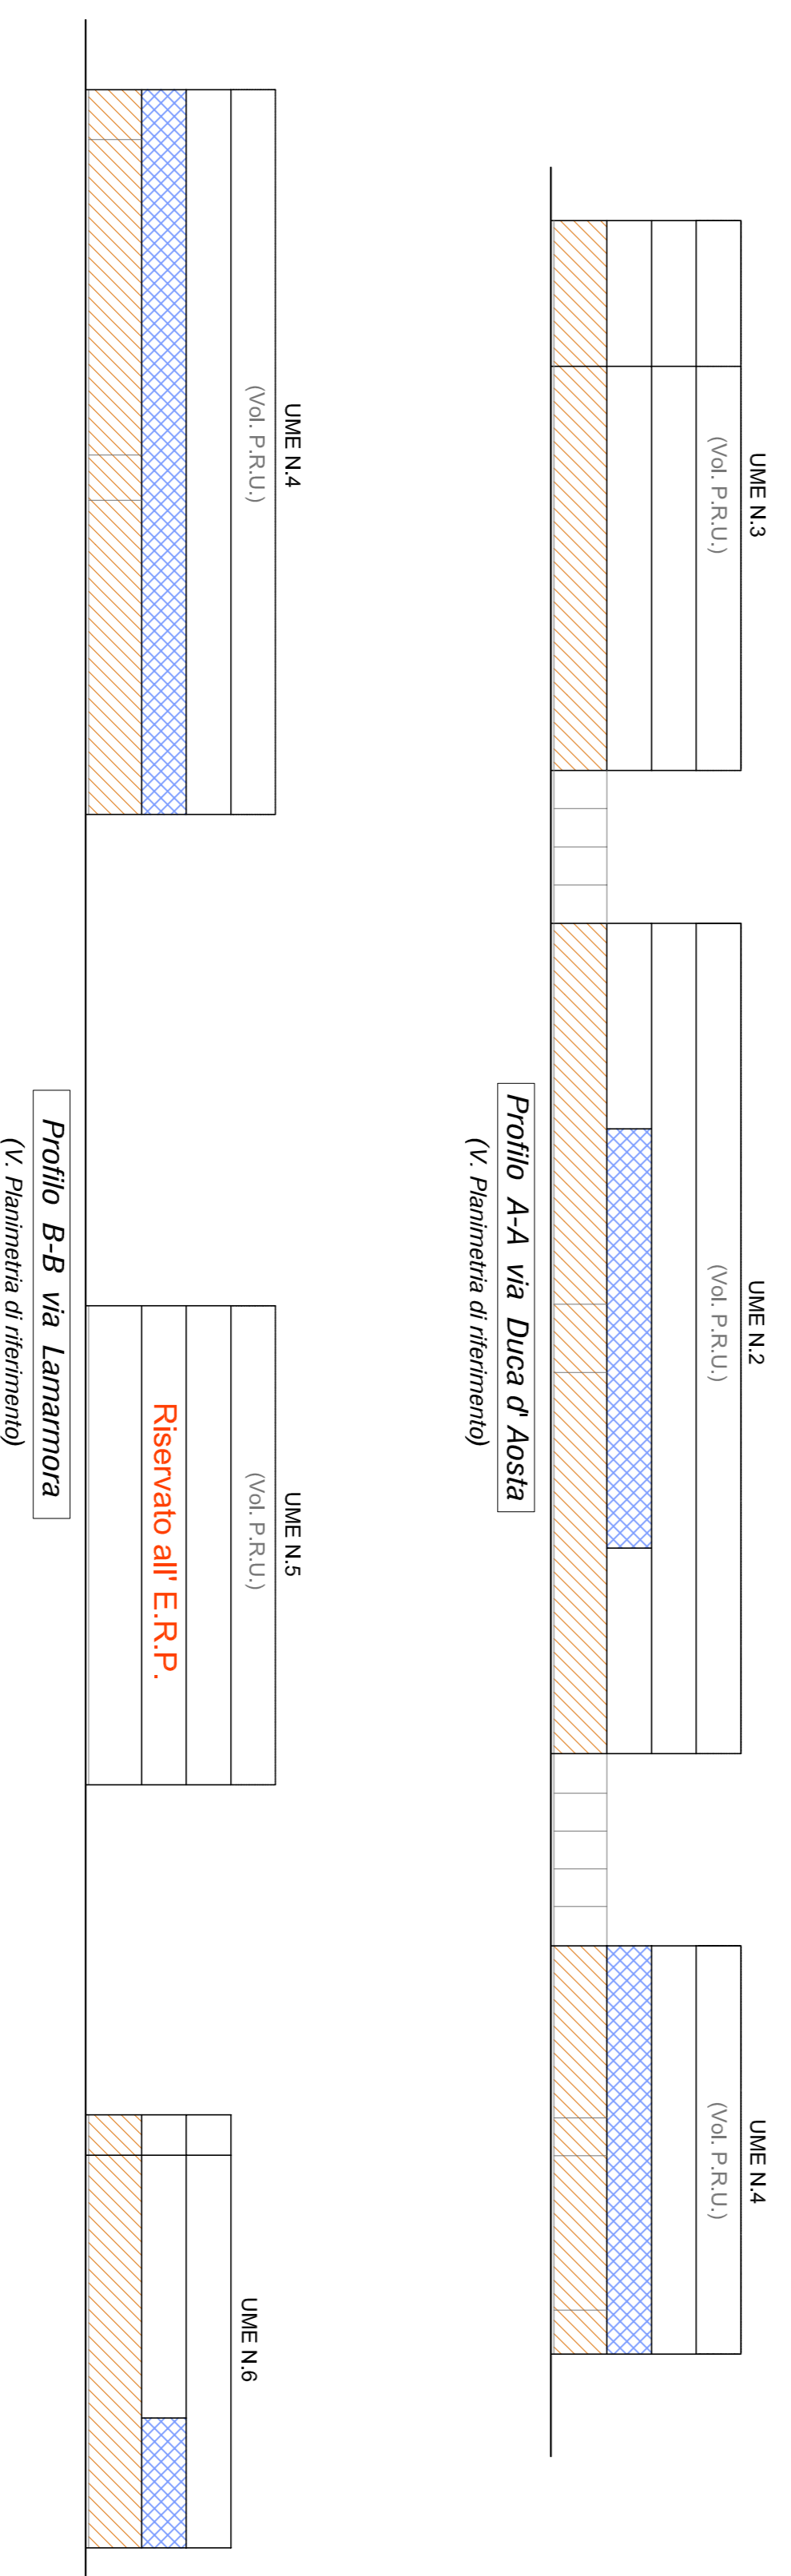

LEGENDA  
Destinazione d'uso degli edifici

- COMMERCIALE / DIREZIONALE
- DIREZIONALE
- RESIDENZIALE
- SEDE "Giudice di Pace"

**COMUNE DI ARZIGNANO**  
Provincia di Vicenza

**TELLOS ENGINEERING S.R.L.**  
M.A. TUORIO MENEGUZZO Architetti BRUNO CELLERE  
VIA TRIESTE, 10 - 36071 ARZIGNANO (VI) - TEL. 0444/452252 - FAX 0444/673161

**COMMITTENTI:** IMMOBILIARE LUMEN S.R.L. - ERREERRE COSTRUZIONI S.R.L.

Piano di Lottizzazione "Lumen" compreso tra via  
Duca d'Aosta e via Lamarmora

VARIANTE TECNICA PER LA DEFINIZIONE DELL'ASSETTO FINALE  
DI "CHIUSURA" E DELLA QUANTIFICAZIONE e LOCALIZZAZIONE  
DELLE AREE A STANDARD

ELABORATO TAVOLAN  
Verifica VARIANTE a chiusura - Comparto A -  
SCHEMA FUNZIONALE DEI CORPI EDILIZI  
- Comparazione Stato attuale / Variante - **V4.3**

PROGETTISTA	COMMITTENTE
PROGETTISTA	COMMITTENTE
Scala: 1:400	Data: Maggio 2011
File archivio: Pol.Lumen\Varianti d'Int.V4.3.dwg File CTB: STANDARD OPERE LUMEN.dwg Riservati tutti i diritti - vietata la riproduzione, anche parziale, del presente elaborato	Aggiornamento: