



COMUNE DI ARZIGNANO VICENZA

STUDIO DI ARCHITETTURA
ARCH. LORENZO FRIGO
ARCH. ROBERTO ROVEGGIO

DITTE :
IL GRIFO S.R.L.
MOLON GRAZIANO S.R.L.

PIANO DI LOTTIZZAZIONE
 " CALAVENA ALTA "

PROG. -- D D.L L.


COMMITTENTI

ESTRATTO CATASTALE
 C.T.R.
 CARTOGRAFIA ALTIMETRICA


AUTORIZZAZIONE
A LOTTIZZARE

LUGLIO 2009
 modificato gennaio 2010

C

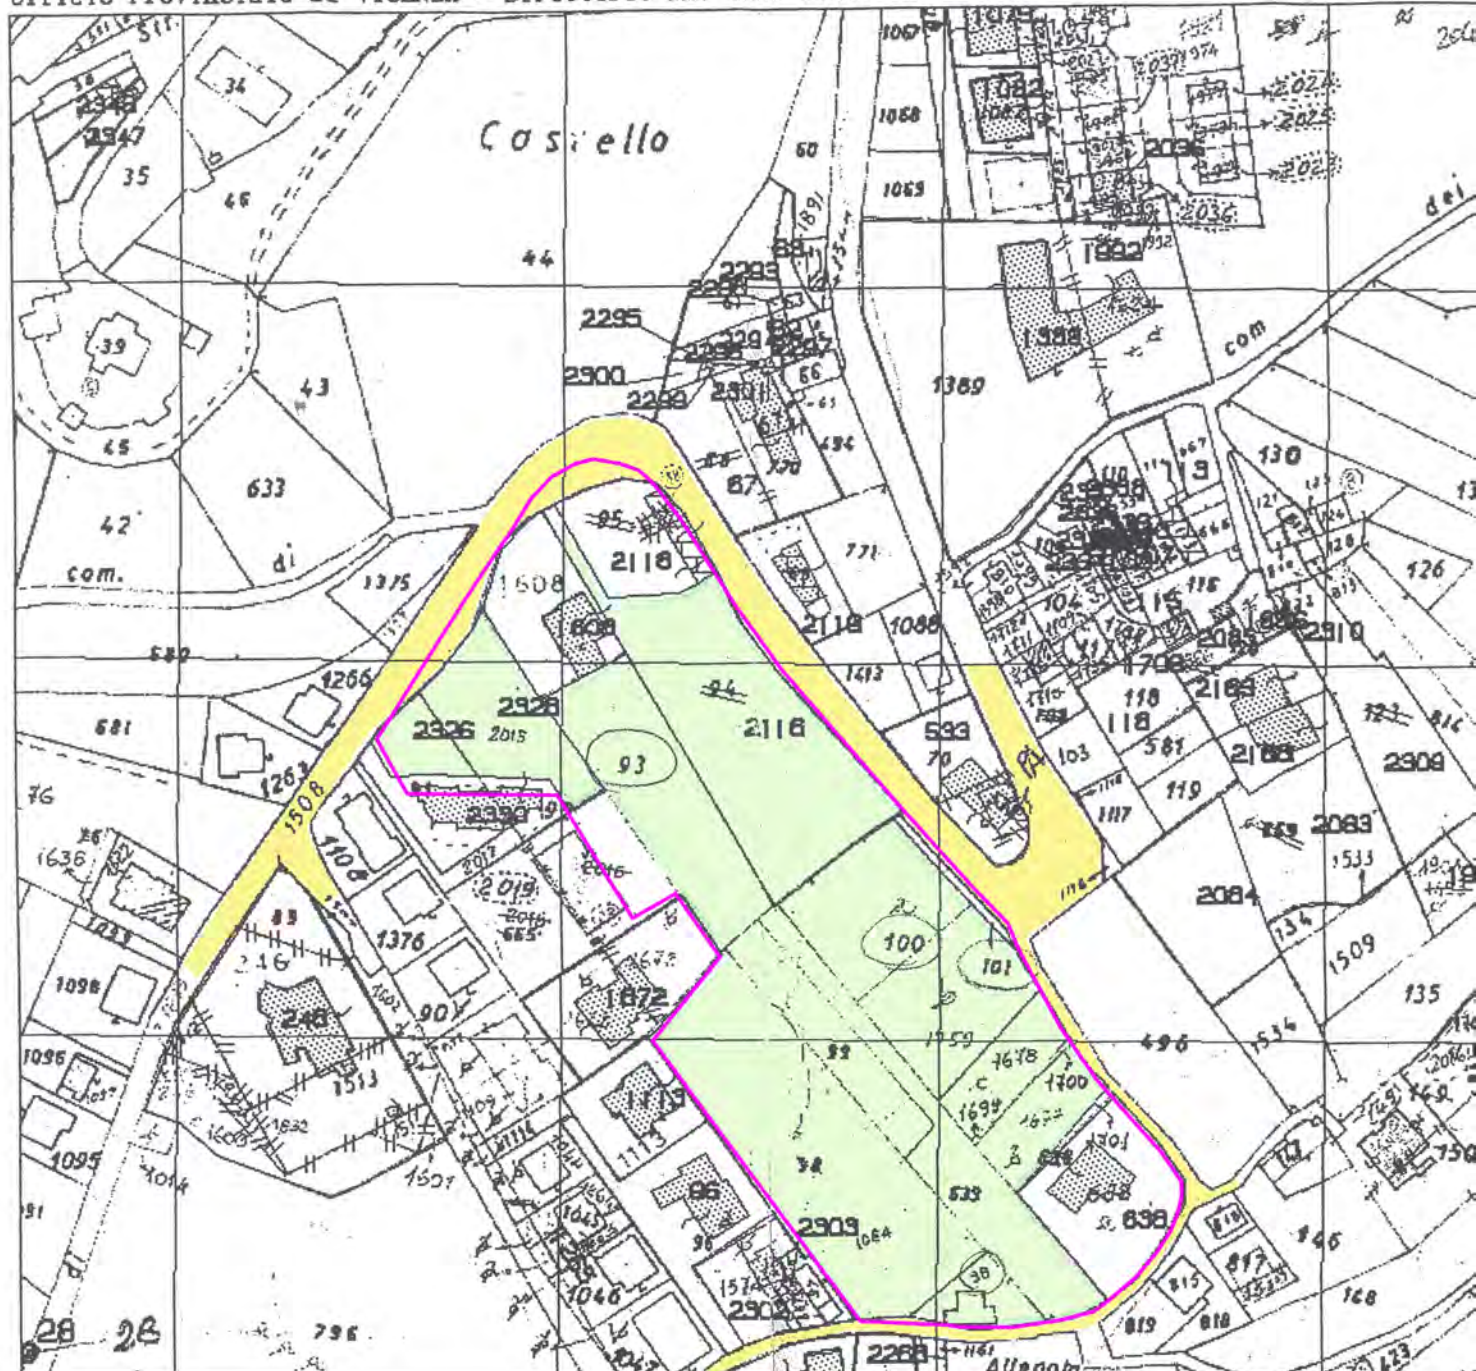

Foglio	Mappale	Superficie (mq)	Proprietà
9°	93	1.794	Coaro
9°	98	3.961	Carradore
9°	99	829	Carradore
9°	100	1.200	Spagnolo
9°	639	1.579	Carradore
9°	1677	525	Lovato
9°	1678	552	Lovato
9°	1699	3	Lovato
9°	1700	30	Lovato
9°	1759	1.209	Spagnolo
9°	2116	2.977	Povolieri
9°	2326	334	Molon
9°	2328	1.011	Molon
9°	1508		Area pubblica
Totali mq		16.004	

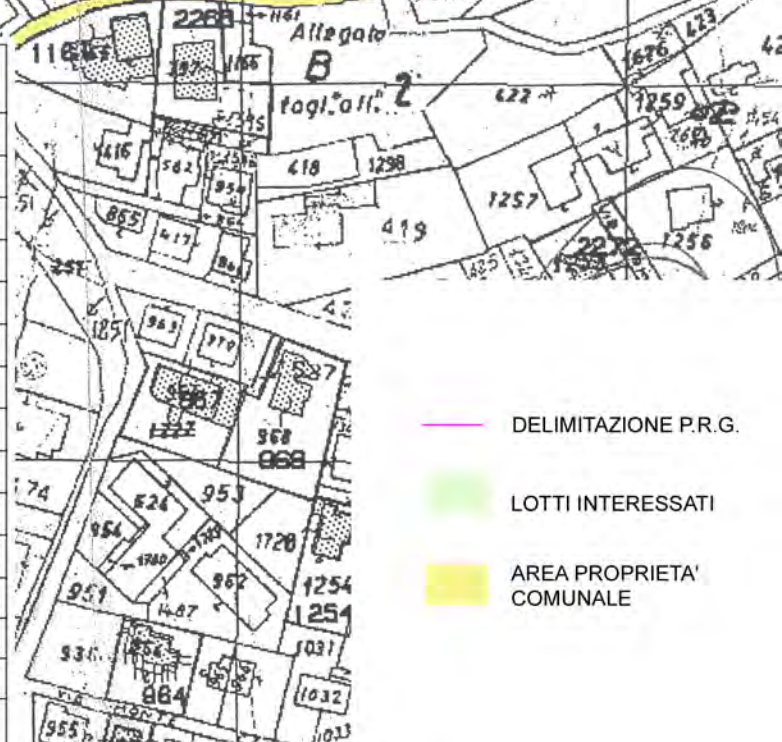


- DELIMITAZIONE P.R.G.
- LOTTI INTERESSATI
- AREA PROPRIETA' COMUNALE

N=1800



CARTOGRAFIA ALTIMETRICA scala 1 : 25.000

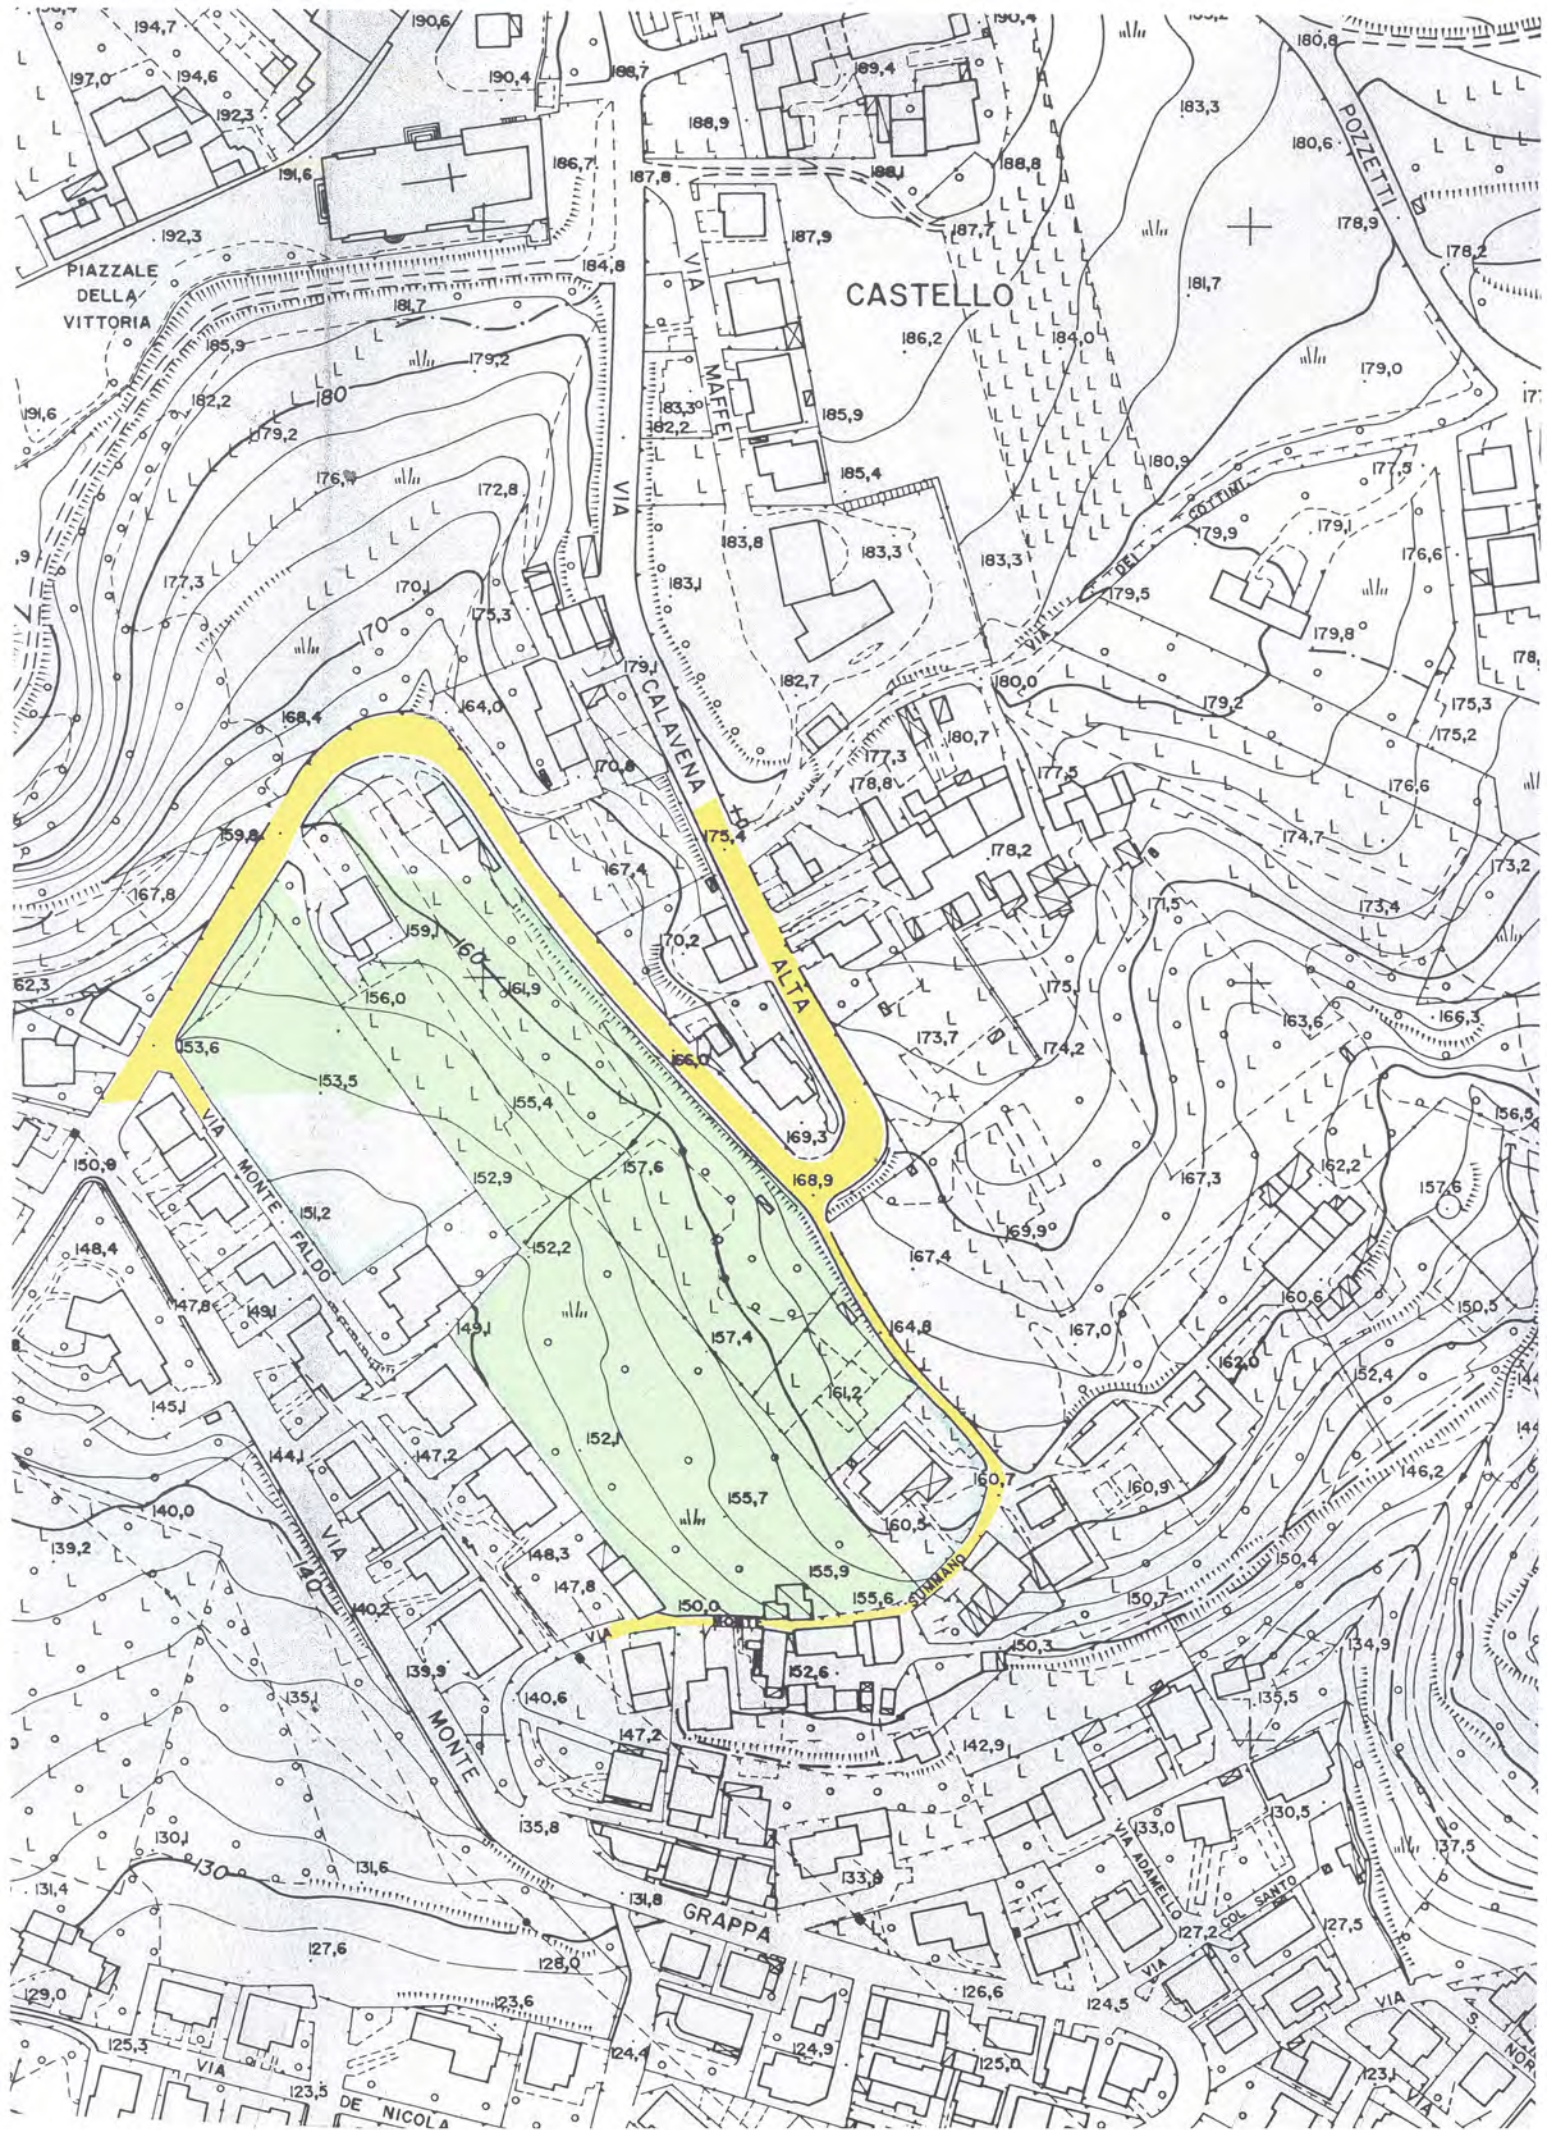

CARTOGRAFIA ALTIMETRICA scala 1 : 2.000