



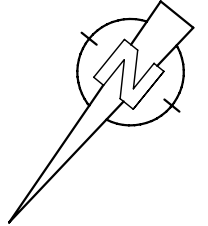

COMUNE DI ARZIGNANO VICENZA

| | | | | | | | | |
|--|--|--|--|--|--|---|--|--|
| STUDIO DI ARCHITETTURA ARCH. LORENZO FRIGO ARCH. ROBERTO ROVEGGIO | | | DITTE : IL GRIFO S.R.L. MOLON GRAZIANO S.R.L. | | | PIANO DI LOTTIZZAZIONE " CALAVENA ALTA " | | |
| PROG. -- D D.L L. | | | COMMITTENTI | | | DOCUMENTAZIONE FOTOGRAFICA | | |
| AUTORIZZAZIONE A LOTTIZZARE | | | | | | LUGLIO 2009 modificato gennaio 2010 | | |

G

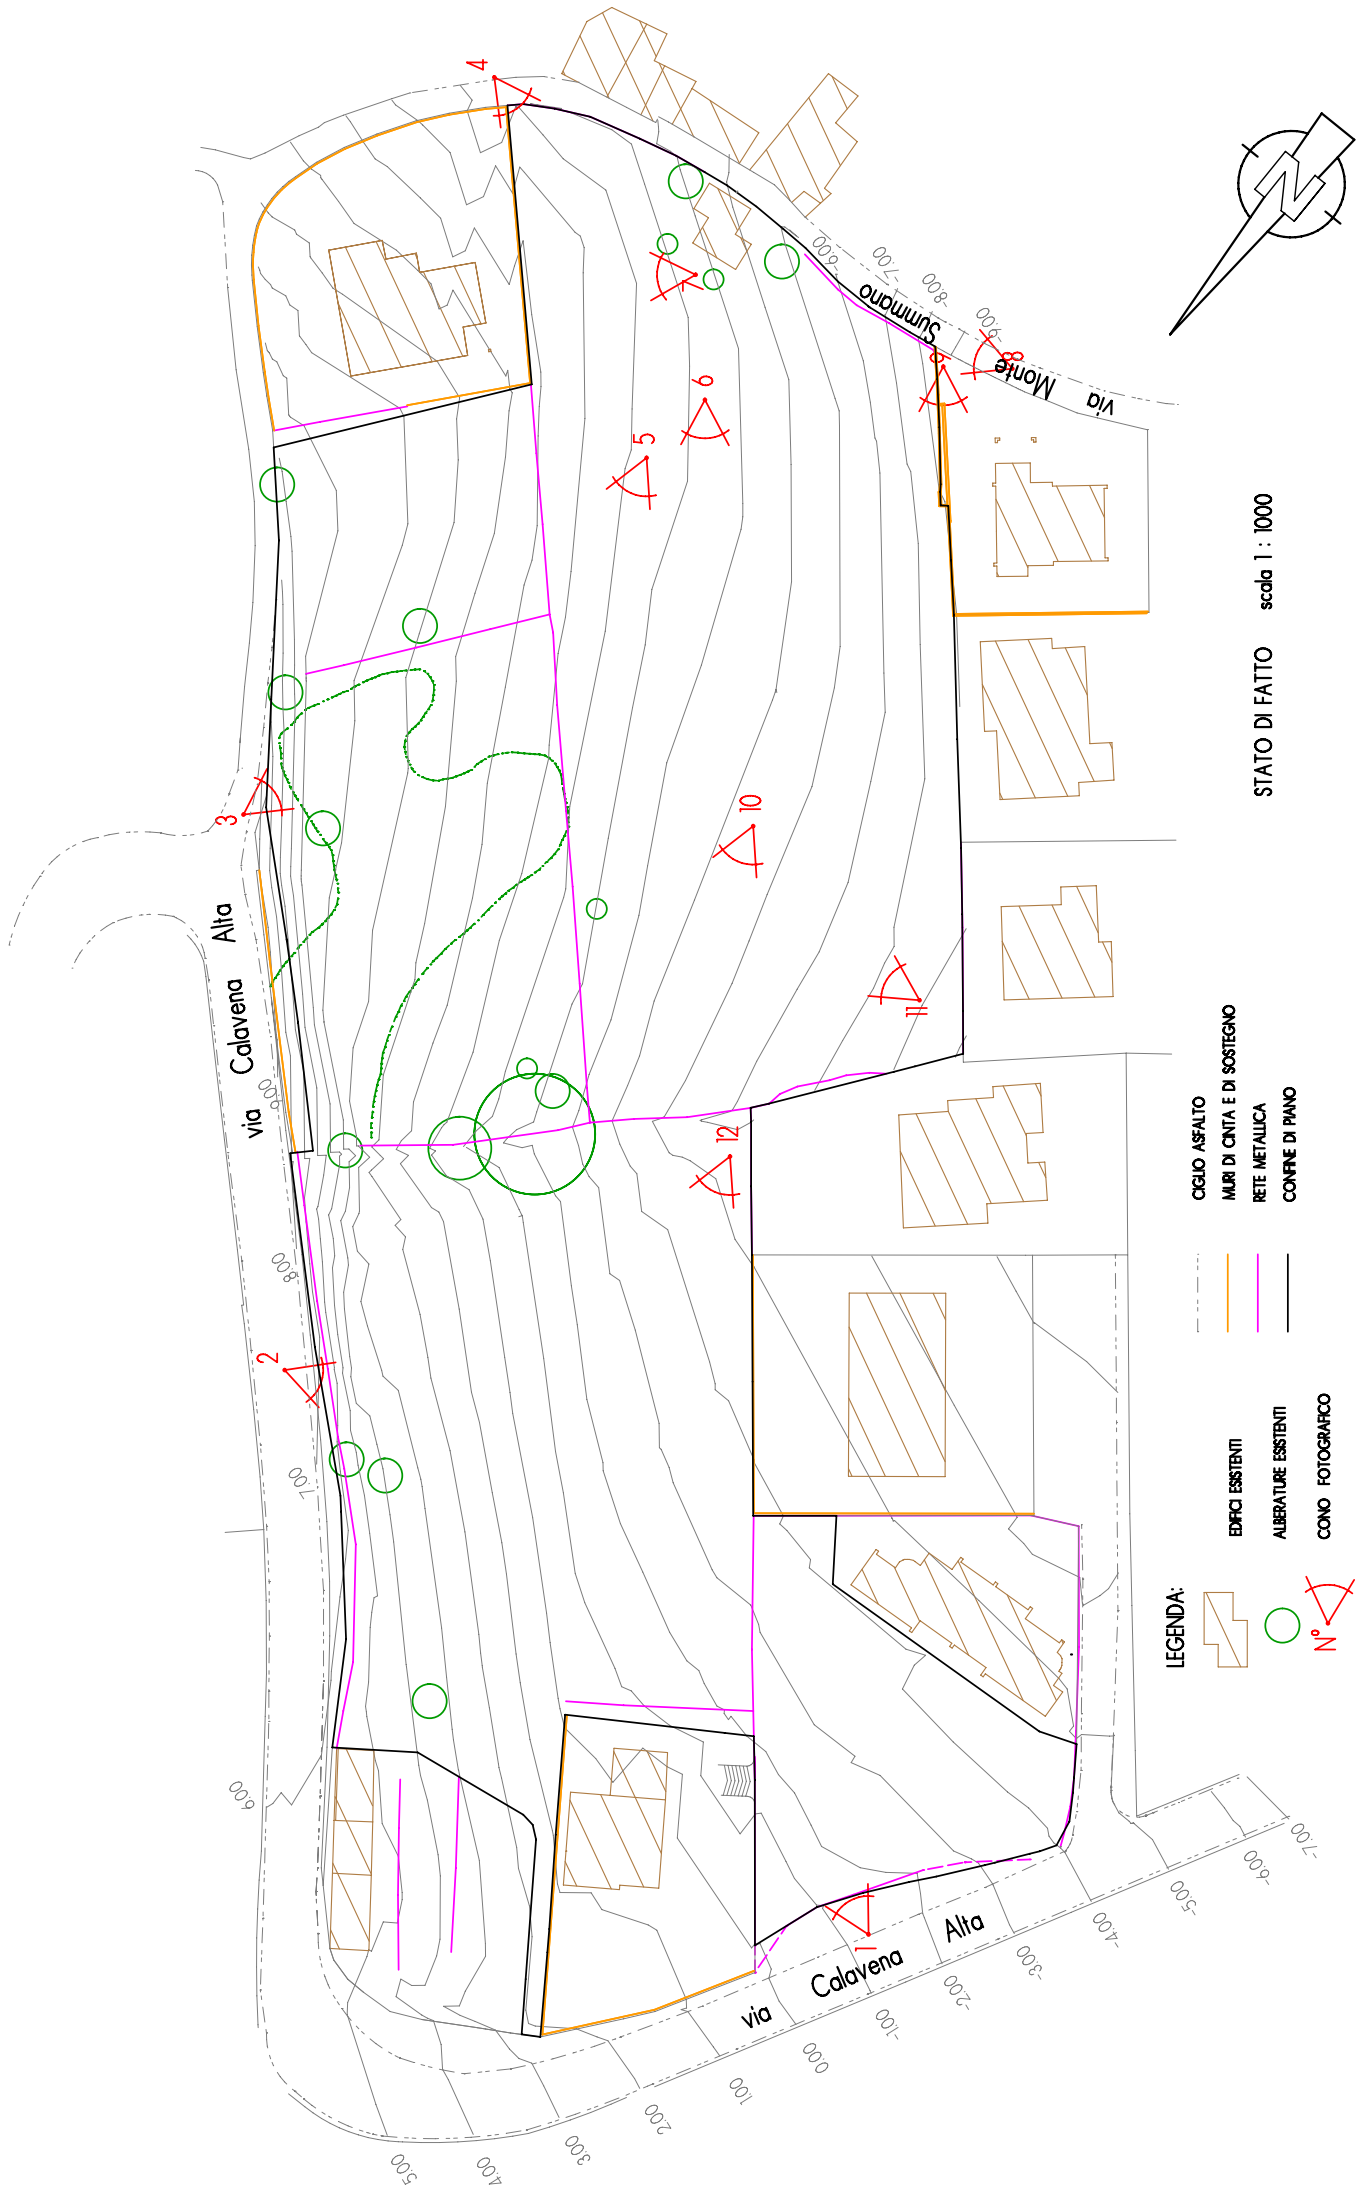

STATO DI FATTO scala 1 : 1000








- LEGENDA:**
-  EDIFICI ESISTENTI
 -  ALBERATURE ESISTENTI
 -  CONO FOTOGRAFICO
 -  CIGLIO ASFALTO
 -  MURI DI CINTA E DI SOSTEGNO
 -  RETE METALLICA
 -  CONFINE DI PIANO



FOTO AREA AUTUNNALE: VISIONE NORD-SUD



FOTO AEREA AUTUNNALE: INGRANDIMENTO



FOTO AREA ESTIVA: VISIONE NORD-SUD



FOTO AEREA ESTIVA: VISIONE SUD-NORD



FOTO NR.1



FOTO NR. 2



FOTO NR. 3



FOTO NR. 4



FOTO NR. 5



FOTO NR. 6



FOTO NR. 7



FOTO NR. 8



FOTO NR. 9



FOTO NR. 10



FOTO NR. 11



FOTO NR. 12