


PLANIMETRIA STATO DI FATTO  
CON INFRASTRUTTURE ESISTENTI

**LEGENDA:**

- EDIFICI ESISTENTI
- EDIFICI ESISTENTI DA DEMOLIRE
- CONFINI DI P. R.G.
- CIGLIO ASFALTO
- CONFINI DI PIANO
- AREA PUBBLICA (non e' conteggiata ai fini urbanistici)
- AMBITO ESCLUSO DALL'INTERVENTO
- POZZETTI
- LAMPIONI
- VINCOLO PAESAGGISTICO AI SENSI DELLA LEGGE 1089/39 (INTERESSA TUTTO IL PIANO DI LOTTIZZAZIONE)
- ENEL
- ILLUMINAZIONE PUBBLICA
- TELECOM
- ACQUEDOTTO
- CIGLIO (metal)
- FOGNATURA (acque nere)
- FOGNATURA (acque bianche)
- GAS METANO
- MURI DI CINTA E DI SOSTEGNO
- RETE METALLICA


**ESSENZE ARBOREE:**

- 1 ROBINA
- 2 QUERCIA (DA CONSERVARE)
- 3 NOCE
- 4 CILIFLERA
- 5 CLEGGIO
- 6 PIRRO
- 7 SALICE
- 8 CACO
- 9 ACERO
- 10 GELSO
- ROBINE SPONTANEE

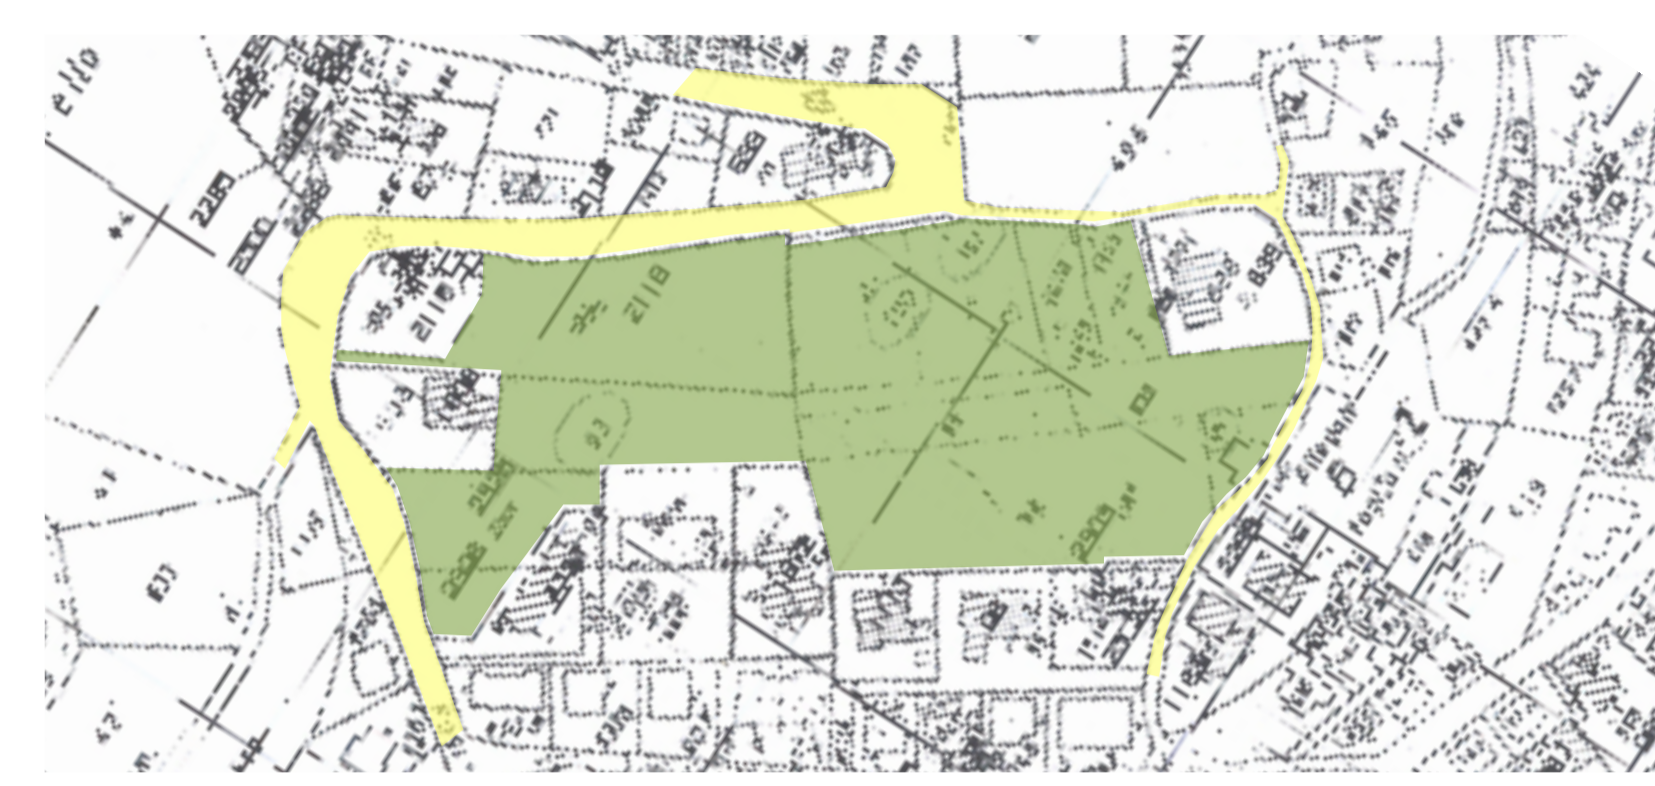

Foglio	Mappale	Sup. (mq)	Proprietà	Foglio	Mappale	Sup. (mq)	Proprietà
9°	93	1.794	Il Grifo S.r.l.	9°	1699	3	Il Grifo S.r.l.
9°	98	3.961	Il Grifo S.r.l.*	9°	1700	30	Il Grifo S.r.l.
9°	99	829	Il Grifo S.r.l.*	9°	1759	1.209	Il Grifo S.r.l.
9°	100	1.200	Il Grifo S.r.l.	9°	2116	2.977	Il Grifo S.r.l.
9°	639	1.579	Il Grifo S.r.l.*	9°	2326	334	Molon
9°	1677	525	Il Grifo S.r.l.	9°	2328	1.011	Molon
9°	1678	552	Il Grifo S.r.l.	9°	1508		Comune di Arzignano
Totale area p.d.l. 16.004 mq							

Si precisa che i mappali contrassegnati con (\*) risultano essere in disponibilità alla ditta IL GRIFO srl in seguito a procure rilasciate dai proprietari delle aree.

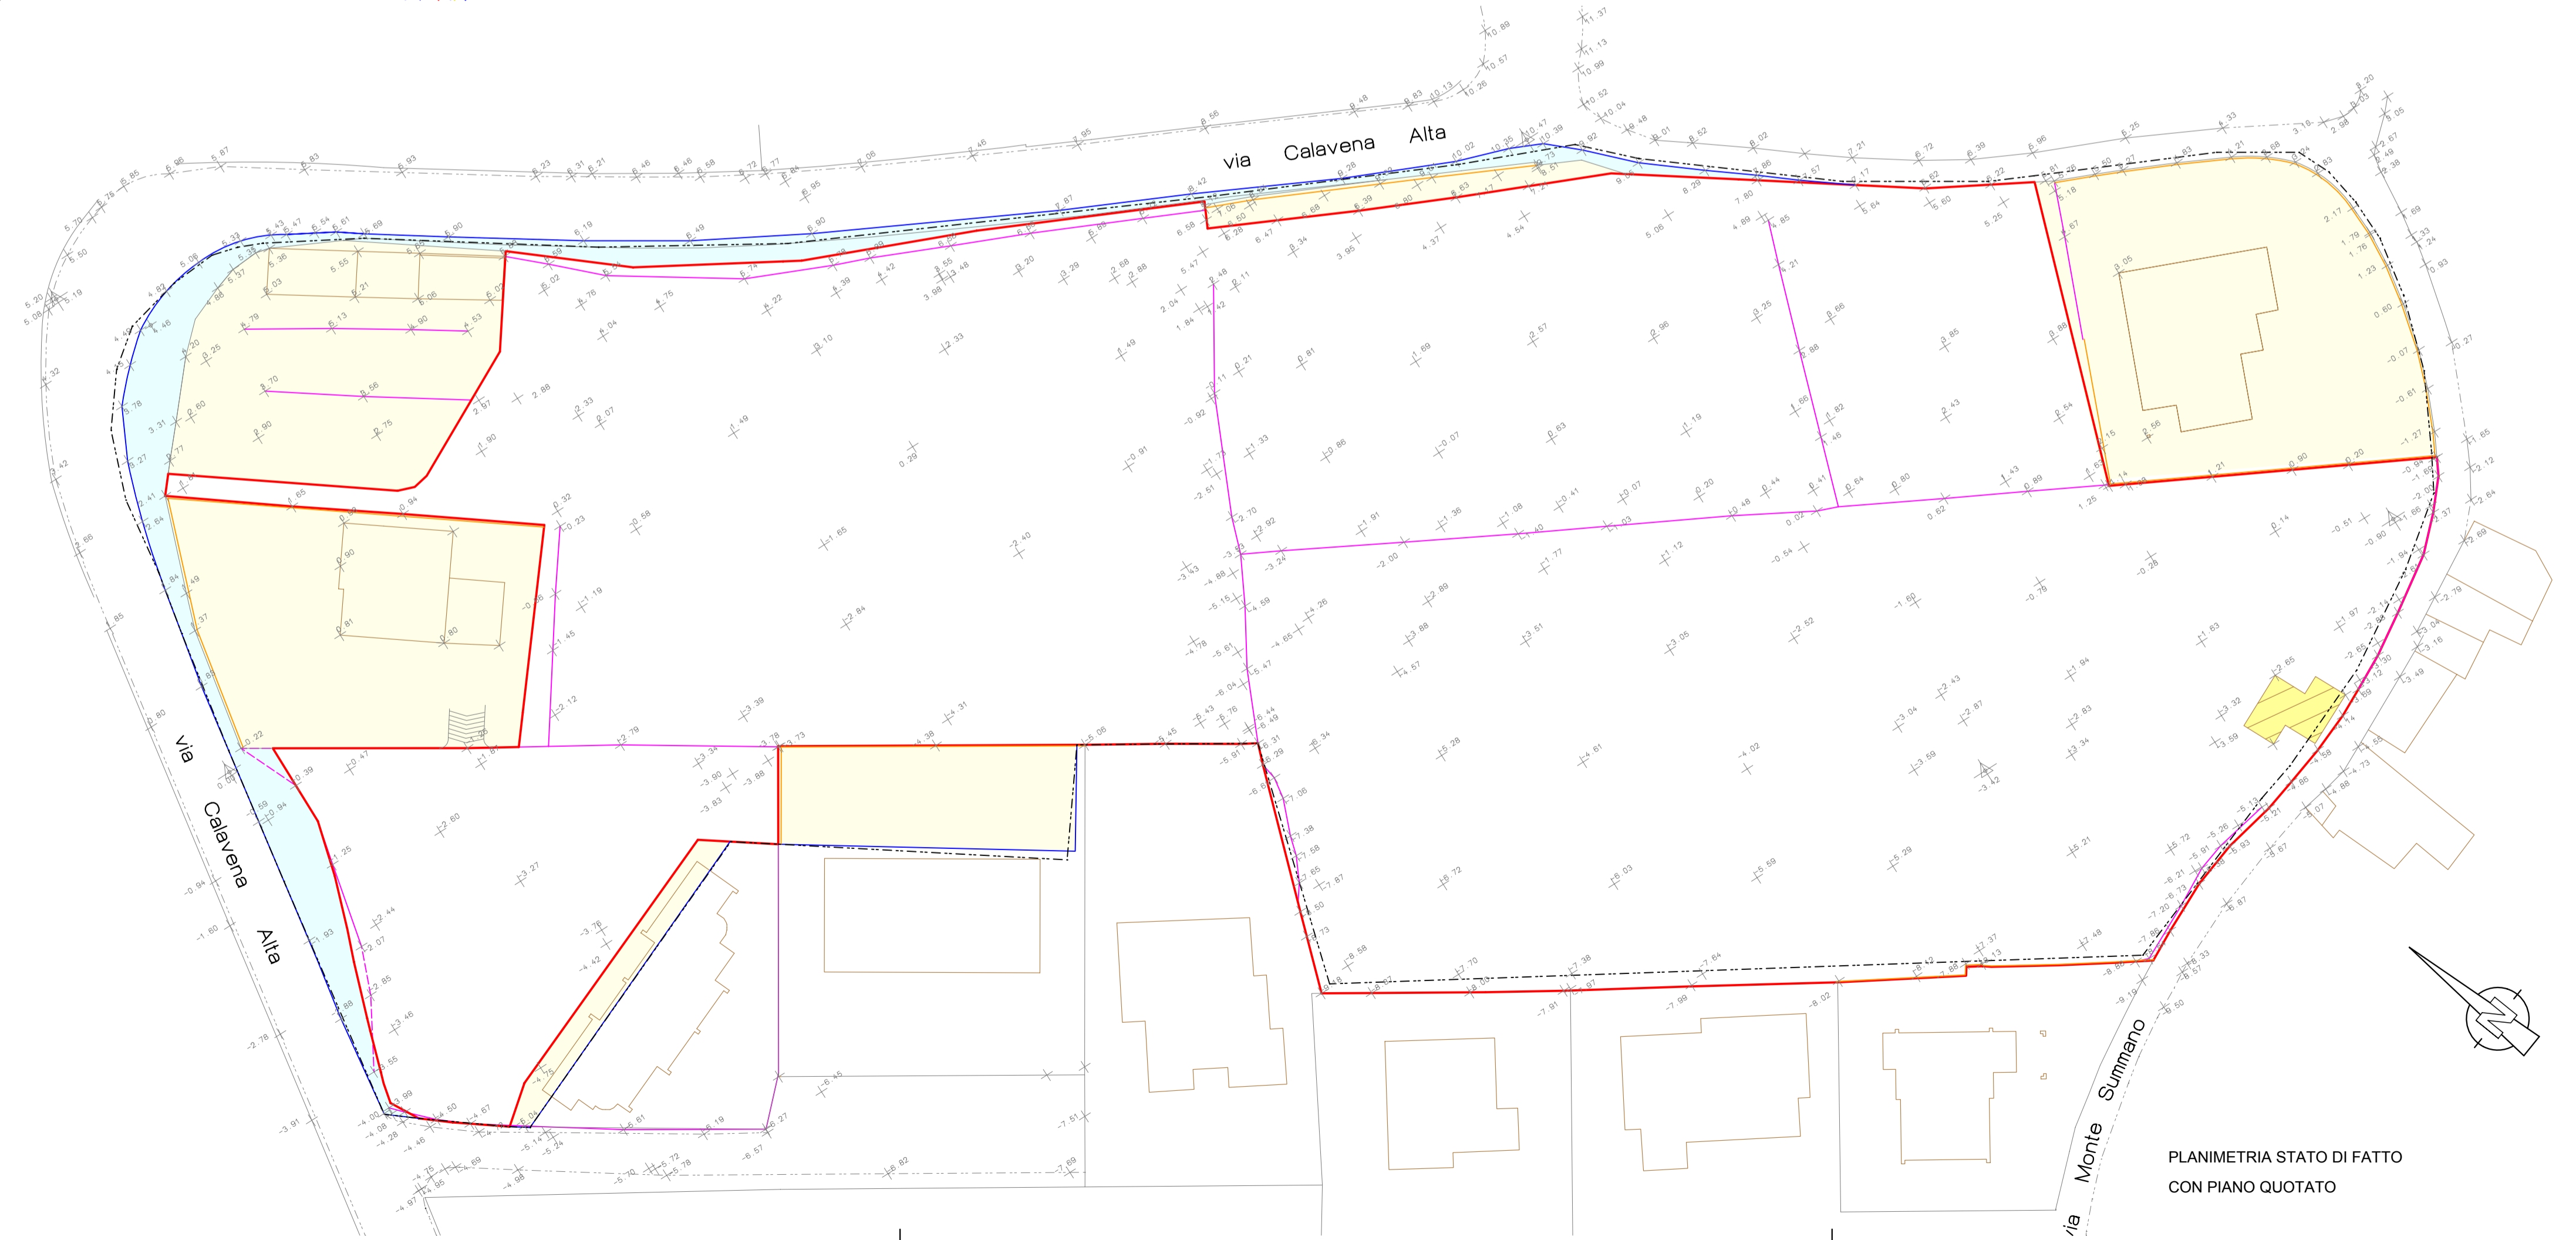

PLANIMETRIA STATO DI FATTO  
CON PIANO QUOTATO



COMUNE DI ARZIGNANO VICENZA		
<b>STUDIO DI ARCHITETTURA</b> ARCH. LORENZO FRIGO ARCH. ROBERTO ROVEGGIO	<b>DITTE :</b> IL GRIFO S.R.L. MOLON GRAZIANO S.R.L.	PIANO DI LOTTIZZAZIONE " CALAVENA ALTA "
PROG. -- D D L L.	COMMITTENTI	STATO DI FATTO PIANO QUOTATO
		SCALA 1 : 500 1 : 2000
<b>AUTORIZZAZIONE A LOTTIZZARE</b>		LUGLIO 2011 modificato MAGGIO 2010 presentata LUGLIO 2009
STUDIO ARCH. FRIGO LORENZO CORRIO MATTIOTTI 33 TEL. 0444 671533 FAX 0444 407981		<b>1</b>