



ZONIZZAZIONE scala 1:500

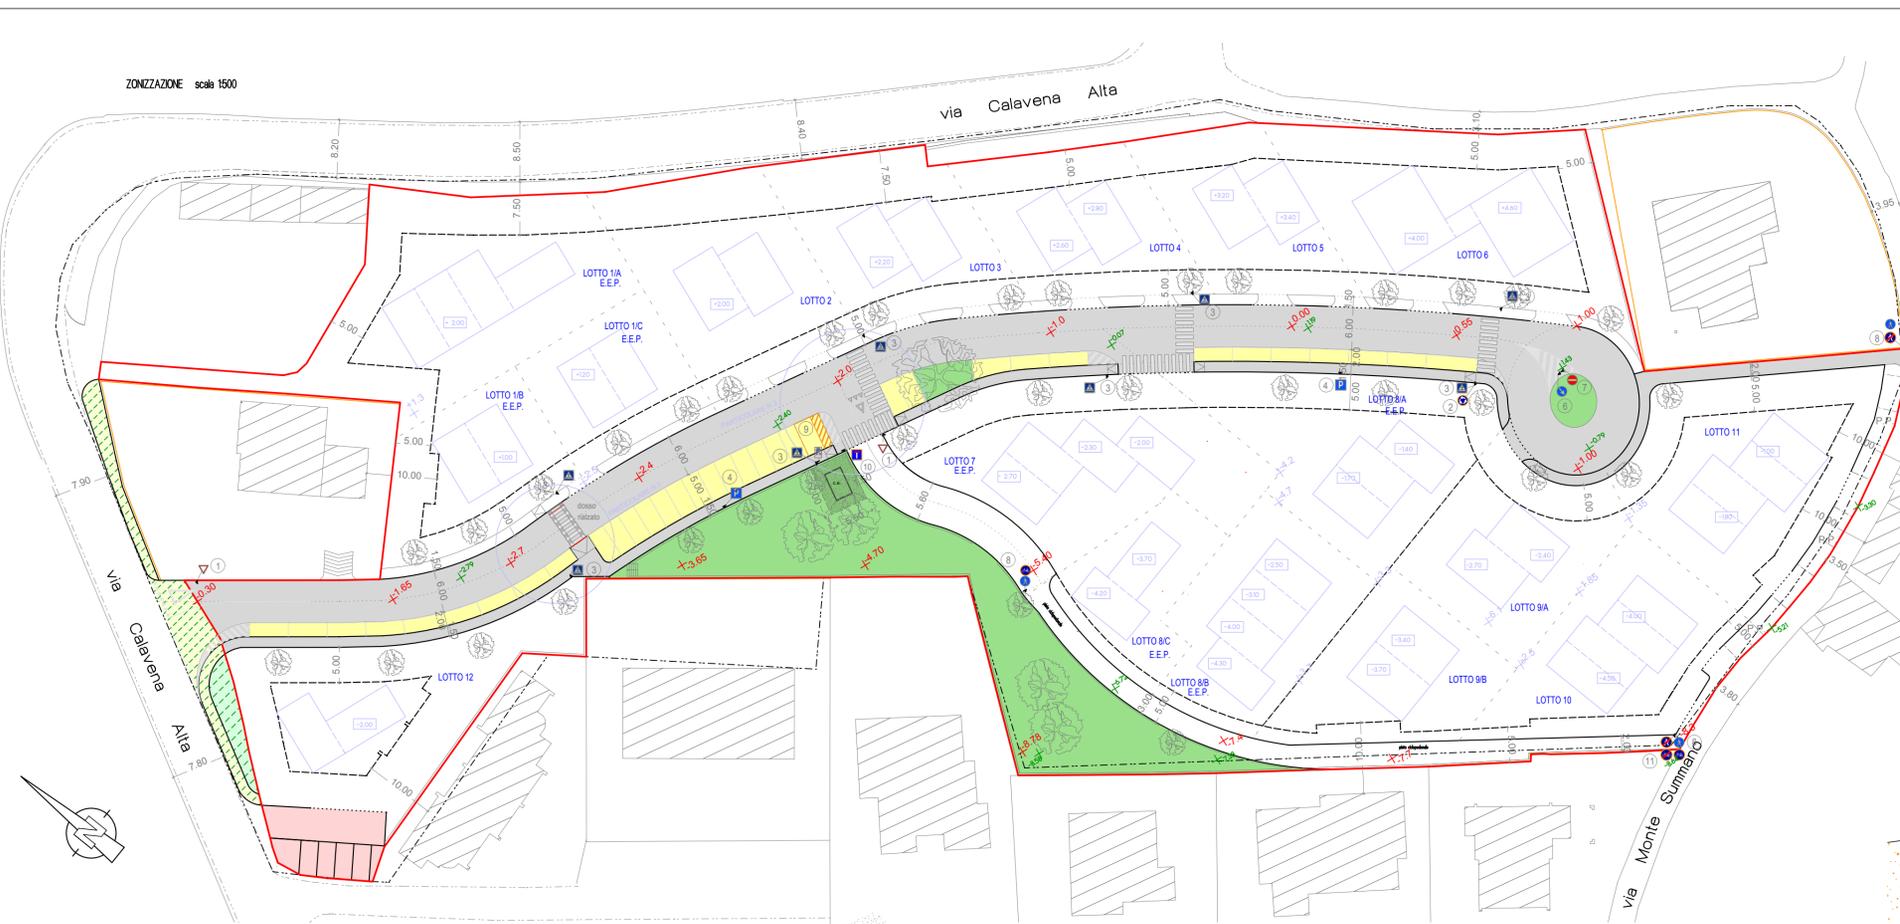


LEGENDA

NUMERO	DESCRIZIONE
1	DARE LA PRECEDENZA
2	ROTATORIA
3	ATTRAVERSAMENTO PEDONALE (cartello bifacciale)
4	PARCHEGGIO
5	DIREZIONE OBBLIGATORIA A DESTRA
6	PASSAGGIO OBBLIGATORIO A DESTRA
7	SENDO VIETATO
8	PERCORSO PEDONALE (cartello bifacciale)
9	PARCHEGGIO RISERVATO AI DISABILI
10	STRADA CHIUSA
11	PISTA CICLABILE
12	FINE PISTA CICLABILE

LEGENDA: OPERE DI URBANIZZAZIONE

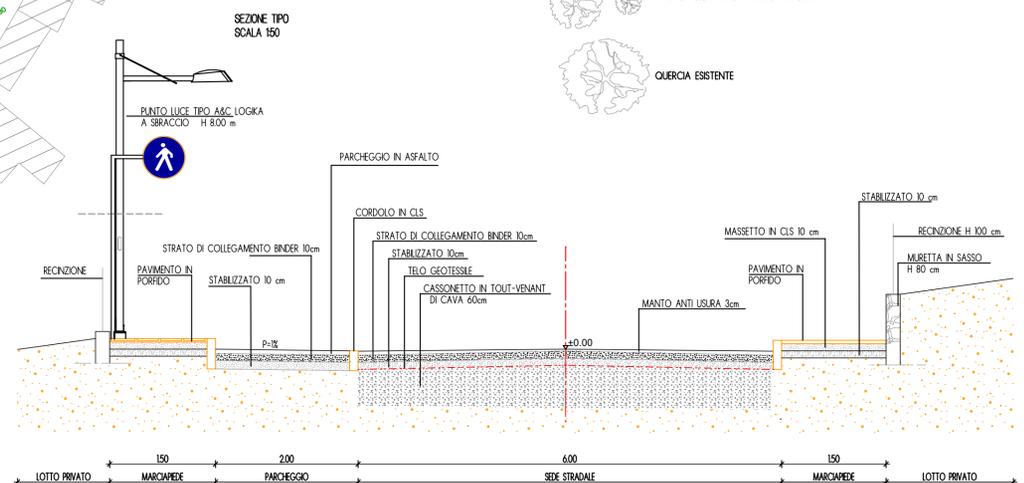


SISTEMAZIONE VERDE PUBBLICO  
scala 1:200 INDICATIVA

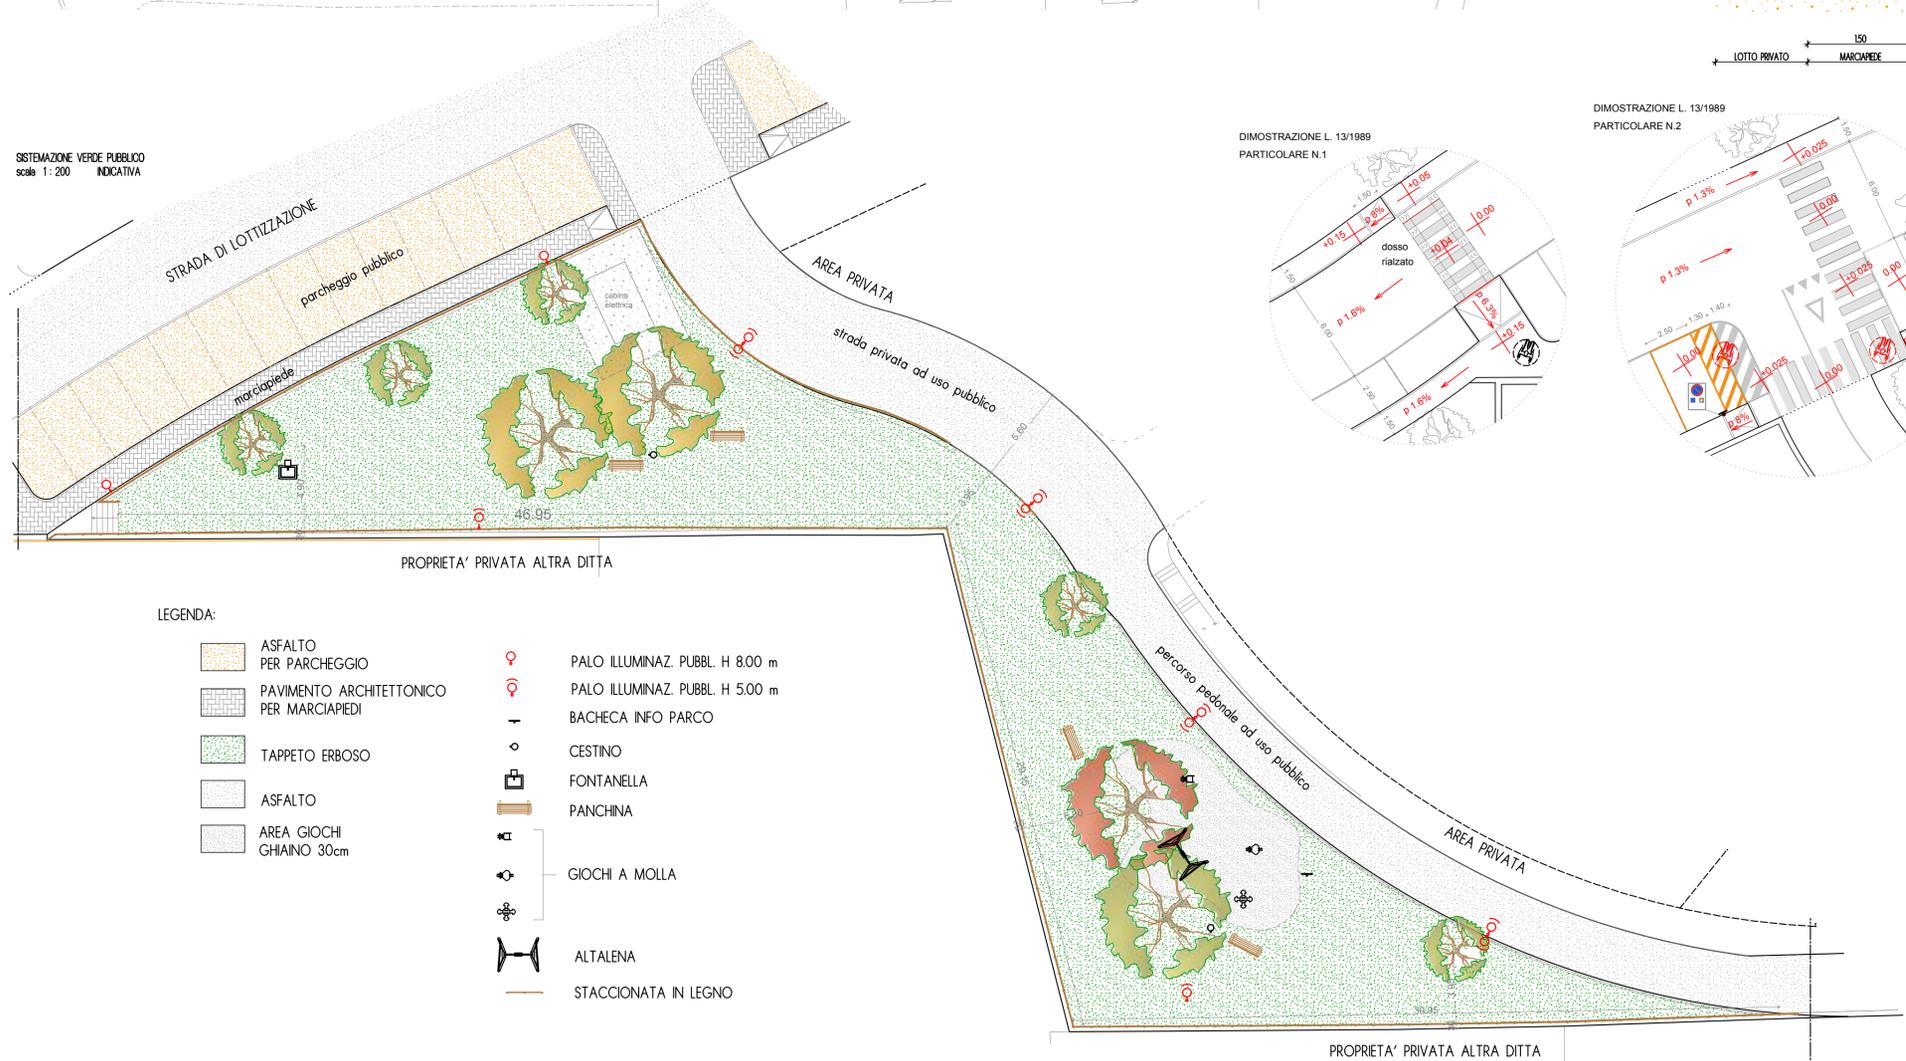


LEGENDA:

	ASFALTO PER PARCHEGGIO		PALO ILLUMINAZ. PUBBL. H 8.00 m
	PAVIMENTO ARCHITETTONICO PER MARCIAPIEDI		PALO ILLUMINAZ. PUBBL. H 5.00 m
	TAPPETO ERBOSO		BACHECA INFO PARCO
	ASFALTO		CESTINO
	AREA GIOCHI GHIAIO 30cm		FONTANELLA
			PANCHINA
			GIOCHI A MOLLA
			ALTALENA
			STACCIONATA IN LEGNO

DIMOSTRAZIONE L. 13/1989  
PARTICOLARE N.1

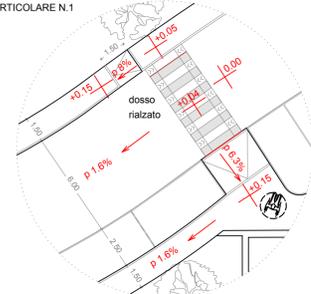

DIMOSTRAZIONE L. 13/1989  
PARTICOLARE N.2

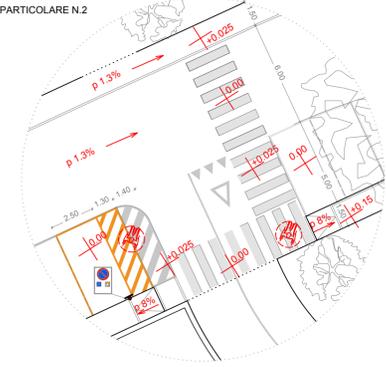

COMUNE DI ARZIGNANO VICENZA		
STUDIO DI ARCHITETTURA ARCH. LORENZO FRIGO ARCH. ROBERTO ROVEGGIO	DITTE : IL GRIFO S.R.L. MOLON GRAZIANO S.R.L.	PIANO DI LOTTIZZAZIONE " CALAVENA ALTA "
PROG. -- D.D.L.L.	COMMITTENTI	OPERE A VERDE SEGNALETICA STRADALE E SEZIONE SCALA 1:50 1:200 1:500
AUTORIZZAZIONE A LOTTIZZARE		LUGLIO 2011 modificato MAGGIO 2010 presentata LUGLIO 2009