


- LEGENDA:**
- EDIFICI ESISTENTI
 - CONFINI DI PIANO
 - SAGOMA INDICATIVA FABBRICATI
 - ZONA DI INGOMBRO FABBRICATI
- LINEA ENEL**
- LINEA ENEL ESISTENTE
 - LINEA ENEL Pead diam. 125 mm
- LINEA TELECOM**
- LINEA TELECOM ESISTENTE
 - LINEA TELECOM Pead diam. 125 mm
- ILLUMINAZIONE PUBBLICA**
- LINEA ILLUMINAZ. PUBBL. ESISTENTE
 - LINEA ILLUMINAZIONE PUBBLICA Pead diam. 110 mm
- LINEA GAS**
- LINEA GAS ESISTENTE
 - LINEA GAS Pead De 90 mm
- Cassetto stradale Enel
 - Pozzetti prefabbricati in cls dim. 100x100x100
 - Pozzetti prefabbricati in cls dim. 60x60x85 + allaccio
 - Pozzetti prefabbricati in cls dim. 80x80x80
 - C.E. Cabina elettrica
 - Pozzetti telecom in cls dim. 120 x 60
 - Pozzetto stradale telecom dim. 60 x 60
 - Allaccio privato telecom
 - Colonna telecom
 - Polo illuminazione pubblica H 8.000 m
 - Polo illuminazione pubblica H 5.000 m
 - Pozzetto prefabbricato in cls dim. 40x40 cm
 - Derivazioni gas per utenze

PLANIMETRIA INFRASTRUTTURE scala 1:500

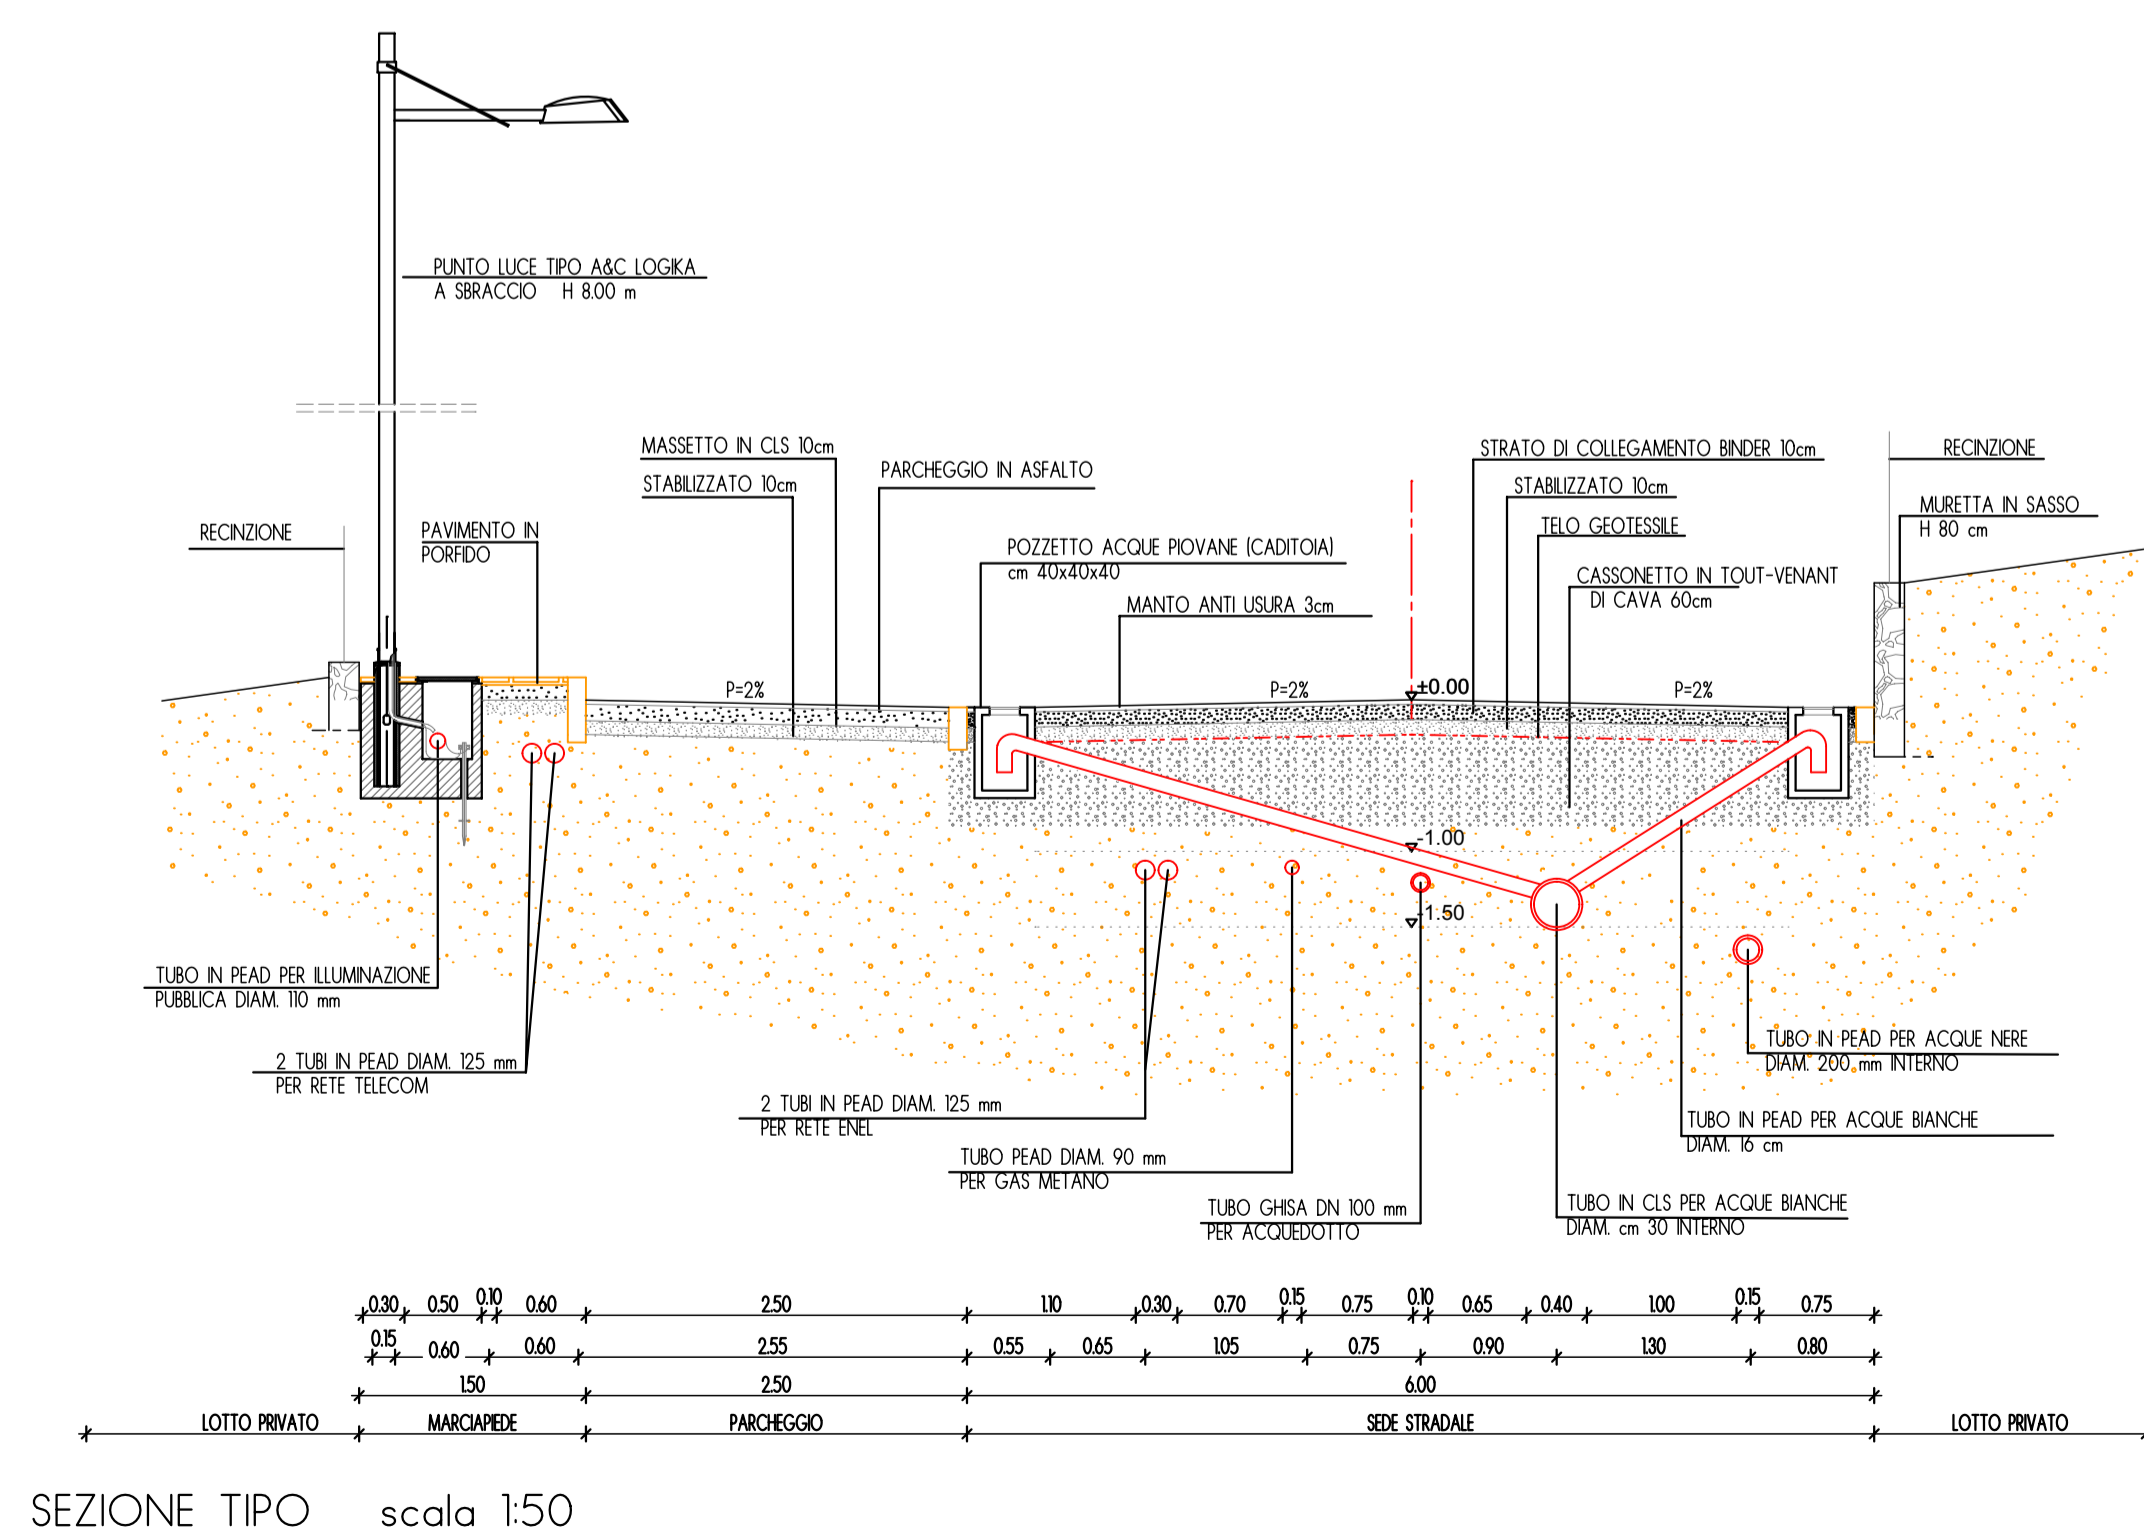

COMUNE DI ARZIGNANO VICENZA		
STUDIO DI ARCHITETTURA ARCH. LORENZO FRIGO ARCH. ROBERTO ROVEGGIO	DITTE : IL GRIFO S.R.L. MOLON GRAZIANO S.R.L.	PIANO DI LOTTIZZAZIONE " CALAVENA ALTA "
PROG. - D.D.L.L.	COMMITTENTI	INFRASTRUTTURE DI PROGETTO ENEL - GAS TELECOM - ILL. PUBBLICA
AUTORIZZAZIONE A LOTTIZZARE		SCALA 1:50 1:500
		LUGLIO 2009 <small>modificato MAGGIO 2010</small>
		5
<small>STUDIO ARCH. FRIGO LORENZO CORSO MATTIOTTI 33 - TEL. 0444 871933 FAX 0444 487981</small>		